


Поперечные профили улиц и дорог


Магистральная улица общегородского значения
Улица Советская

Разрез 1-1.

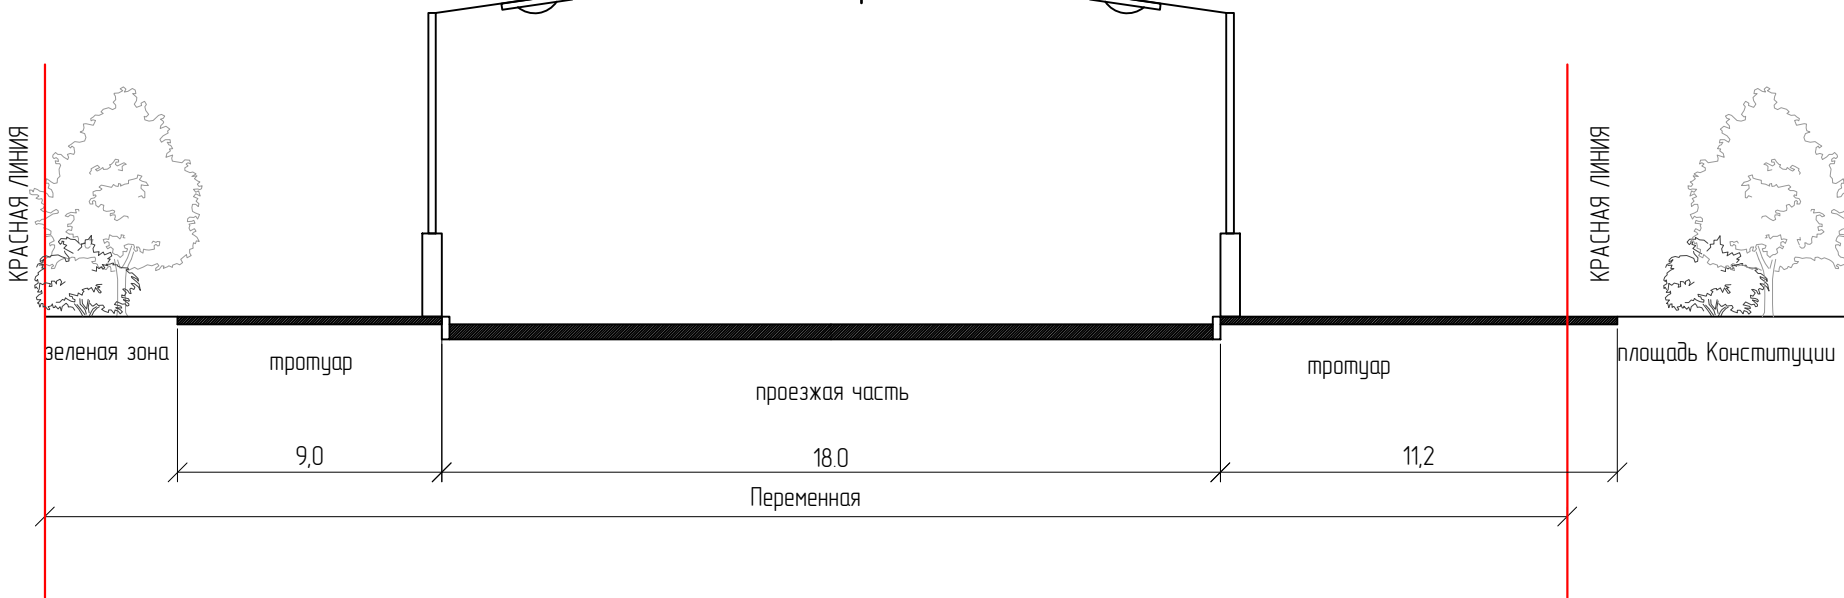


Магистральная улица районного значения
улица Гагарина


Разрез 2-2.

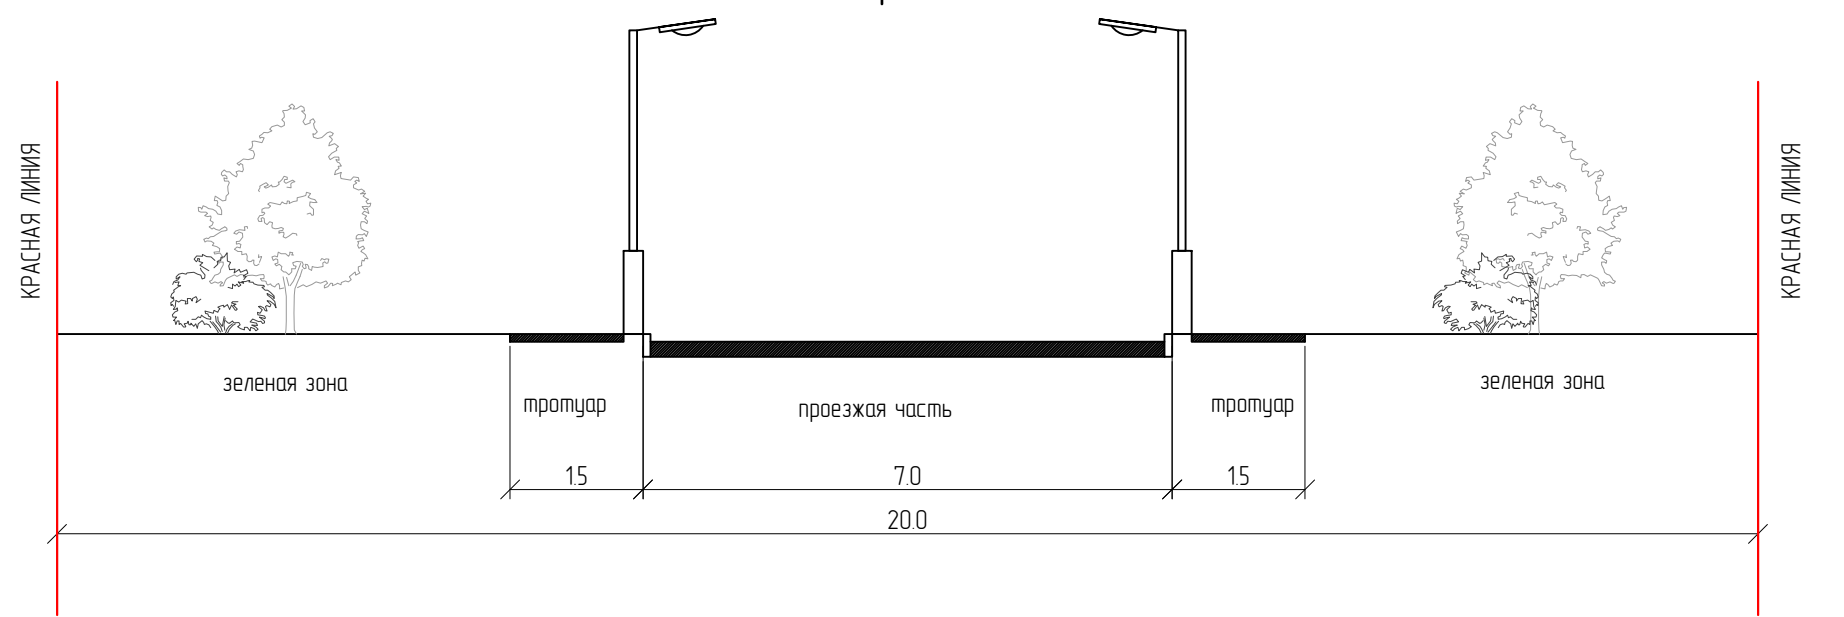

Проезд
Разрез 3-3.

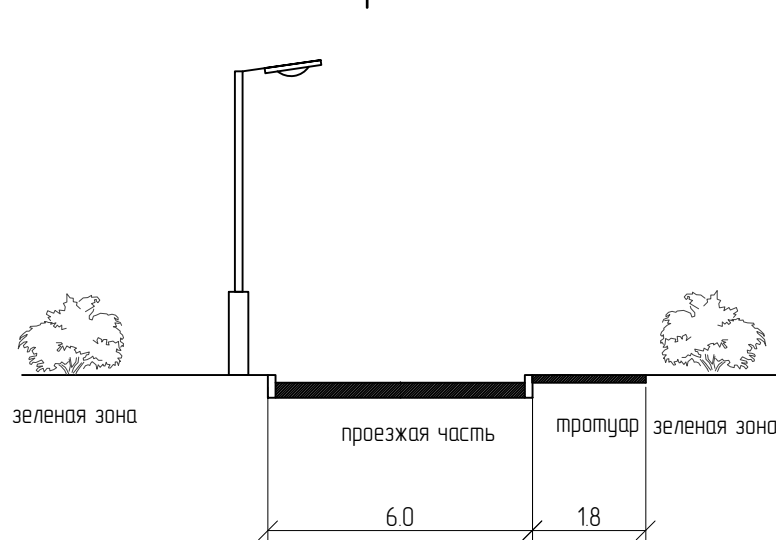


Бульвар Петровского
Разрез 4-4.

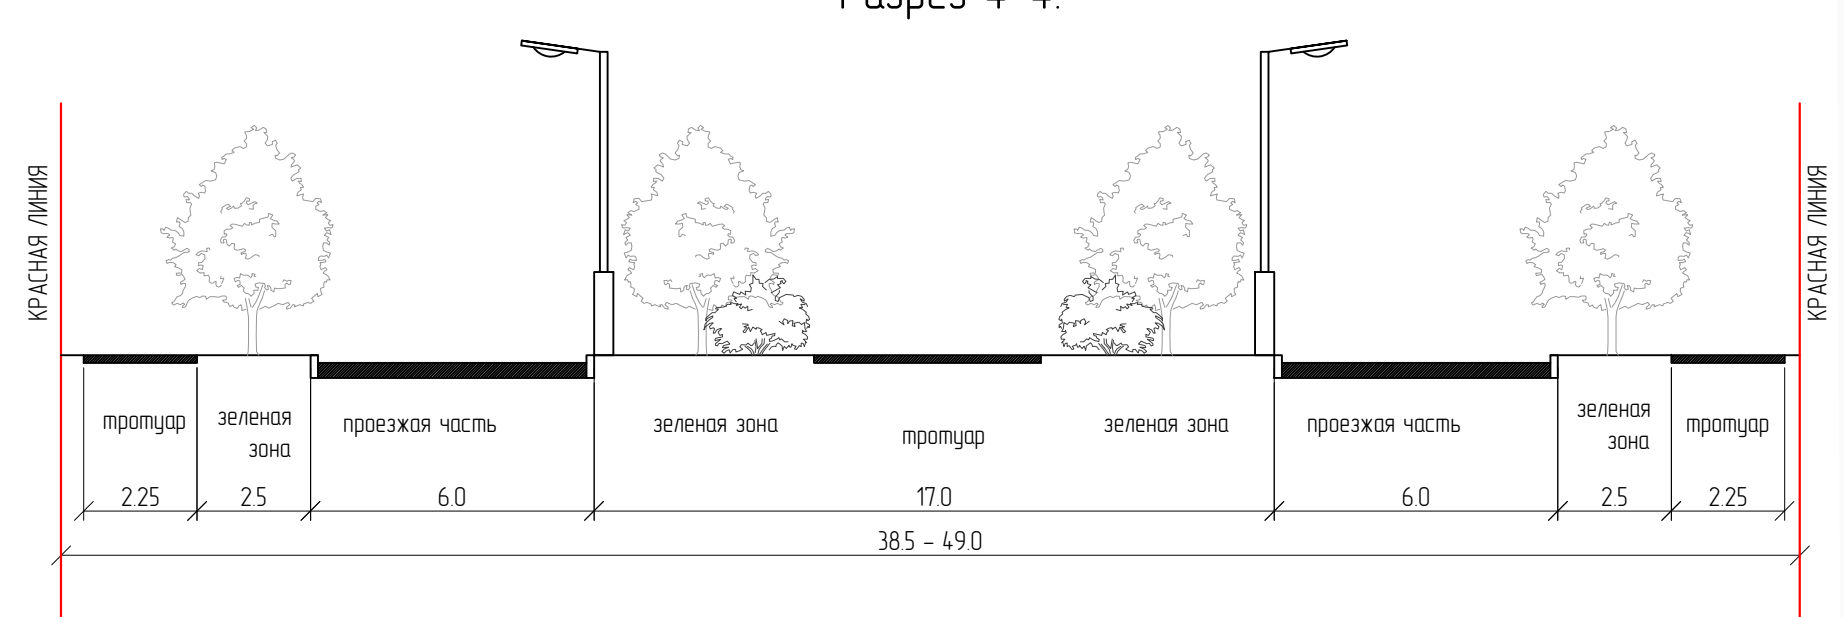

Разбивочный чертеж красных линий. М 1:1000

ЭКСПЛИКАЦИЯ ЗДАНИЙ И СООРУЖЕНИЙ		
N по плану	НАИМЕНОВАНИЕ ОБЪЕКТА	Код вида разрешенного использования
1	Существующий промышленный объект IV класса опасности	6.3
2	Объект административного назначения промышленного предприятия	6.3
3	Проектируемый объект физической культуры и массового спорта	5.1
4	Проектируемый многофункциональный, развлекательный объект	4.2
5	Офисный объект делового и коммерческого назначения	4.1
6	Земельный участок для размещения многофункционального, развлекательного объекта	4.0
7	Объект розничной торговли	4.4
8	Существующий объект физической культуры и массового спорта	5.1
9	Объект административного назначения	3.8
10	Промышленный объект (V класса опасности)	6.3
11	Культовое здание	3.7
12	Объект инженерной инфраструктуры (газовая котельная)	3.1
13	Объект транспортной инфраструктуры	2.7.1
14	Дом среднеэтажной многоквартирной жилой застройки, с объектом обслуживания жилой застройки во встроенно-пристроенных помещениях	2.1.1
15	Объект инженерной инфраструктуры (трансформаторная подстанция)	3.1
16	Автостоянка	2.7.1
17	Объект бытового обслуживания населения	3.3
18	Объект инженерной инфраструктуры (локальные очистные сооружения)	3.1

УСЛОВНЫЕ ОБОЗНАЧЕНИЯ	
Условные обозначения	НАИМЕНОВАНИЕ
	Граница элемента планировочной структуры
	Граница кадастрового квартала
	Граница земельного участка поставленного на кадастровый учет
	Граница вновьобразуемого земельного участка
	Граница изменяемого земельного участка
	Существующие красные линии
	Вновь образуемые красные линии
	Ограждение территории
	Этажность, характеристика здания
	Остановка общественного транспорта
	Проектируемые площадки для временной стоянки автотранспорта, количество машиномест
	Существующий газопровод
	Существующая сеть дренажной системы
	Существующая сеть канализации
	Существующая сеть напорной канализации
	Существующая теплосеть
	Существующий водопровод
	Существующая сеть ливневой канализации
	Существующая ЛЭП высокого напряжения
	Существующая ЛЭП низкого напряжения
	Инженерные сети подлежащие демонтажу
	Координаты пересечения красных линий
	Координаты пересечения осей дорог и проездов

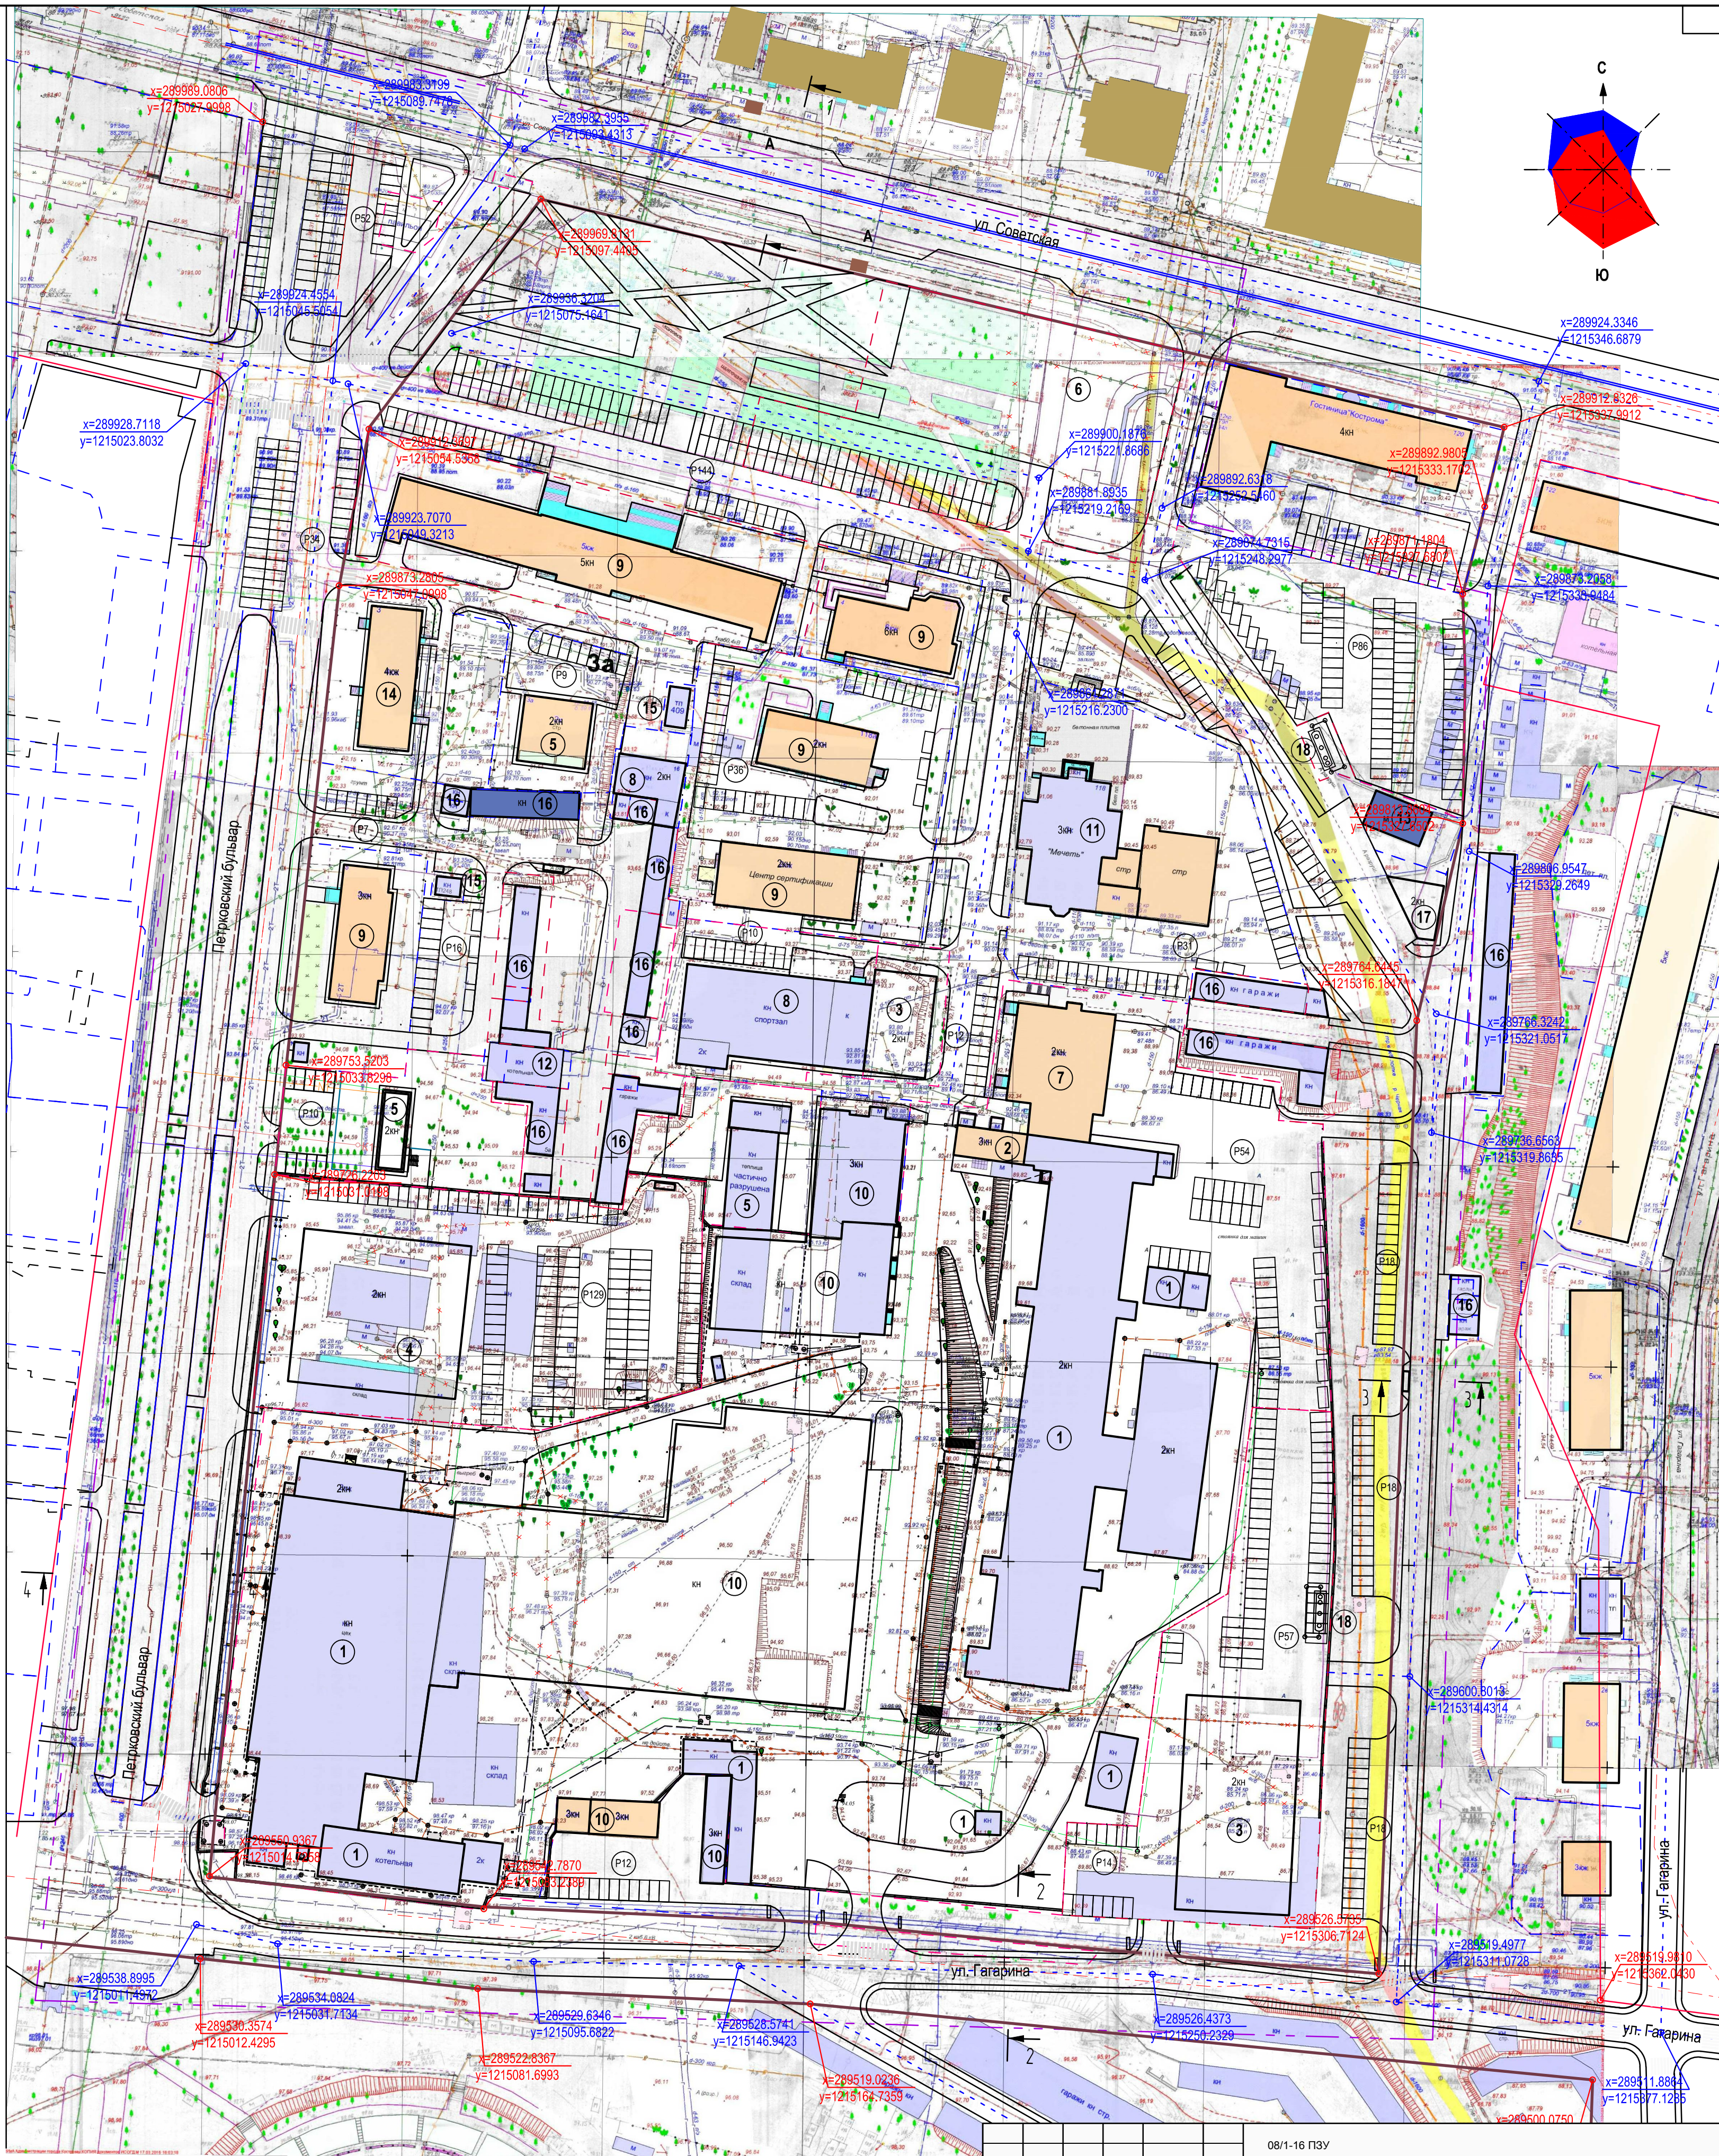

08/1-16 ПЗУ					
Проект планировки территории в районе бульвара Петровского, площади Конституции, земельных участков по улице Советской, 118					
Основная часть				Стадия	Лист
				П	3
Разбивочный чертеж красных линий. М 1:1000				Листов	
				ООО "ПЕРСПЕКТИВА", Кострома Свидетельство СРО № П-008-4401033448-28092011-234	