


Местоположение: город Кострома, улица Лесная, 5

Местоположение: город Кострома, улица Лесная, 5

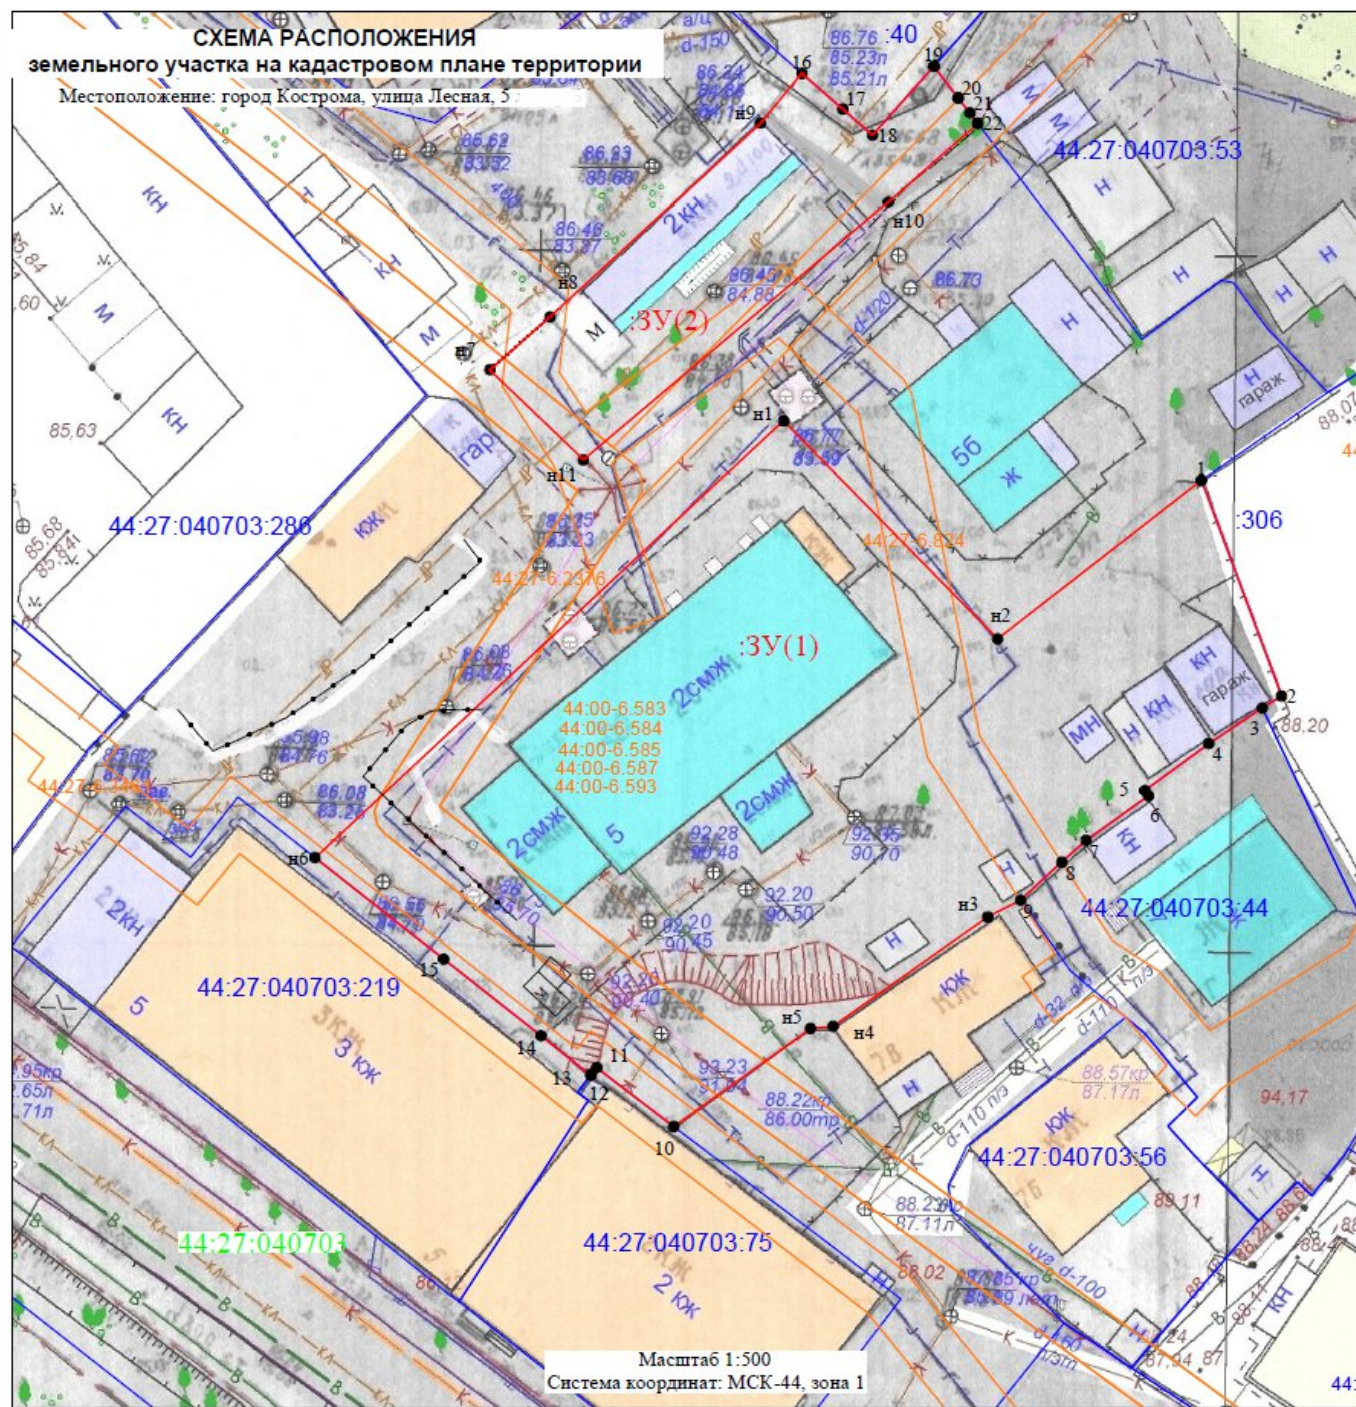

Масштаб 1:500

Система координат: МСК-44, зона 1

Утверждена
постановлением Администрации
города Костромы

OT №

Приложение 1
к постановлению
Главы города Костромы
от 26 апреля 2024 года
№ 30

Условный номер земельного участка		:3У
Кадастровый квартал		44:27:040703
Площадь земельного участка		2095 м ²
Обозначение характерных точек границы	Координаты, м	
	X	Y
:3У(1)		
n1	290184,60	1213387,07
n2	290168,93	1213402,44
1	290180,33	1213417,09
2	290164,84	1213422,84
3	290163,98	1213421,46
4	290161,42	1213417,61
5	290158,05	1213413,02
6	290157,66	1213413,29
7	290154,47	1213408,79
8	290152,91	1213407,06
9	290150,17	1213404,09
n3	290148,97	1213401,74
n4	290141,12	1213390,62
n5	290140,96	1213389,00
10	290133,92	1213379,18
11	290138,15	1213373,64
12	290137,65	1213373,25
13	290137,59	1213373,21
14	290140,43	1213369,63
15	290145,93	1213362,64
n6	290153,23	1213353,40
:3У(2)		
n7	290188,28	1213365,97
n8	290192,07	1213370,28
n9	290205,99	1213385,39
16	290209,56	1213388,39
17	290207,01	1213391,31
18	290205,12	1213393,46
19	290210,08	1213397,87
20	290207,80	1213399,61
21	290206,73	1213400,45
22	290205,97	1213401,02
n10	290200,33	1213394,59
n11	290181,81	1213372,67

Условные обозначения:

ЗУ(1) - обозначение образуемого земельного участка

44:27:040308:4 - обозначение учтенного земельного участка

1 - характерная точка границы земельного участка

— граница учтенного земельного участка

- граница учётного земельного участка
- граница образуемого земельного участка

44-27-040308 - граница образуемого земельного участка

44-27-6.2205 - обозначение кадастрового квартала

44-27-6.2205 - граница и обозначение зон с особыми условиями использования территории