


Утверждена
Постановлением Администрации города Костромы
от _____ № _____

СХЕМА РАСПОЛОЖЕНИЯ ЗЕМЕЛЬНОГО УЧАСТКА НА КАДАСТРОВОМ ПЛАНЕ
ТЕРРИТОРИИ

Местоположение: 156518, Российская Федерация, Костромская область, Кострома г, Гари п, 12

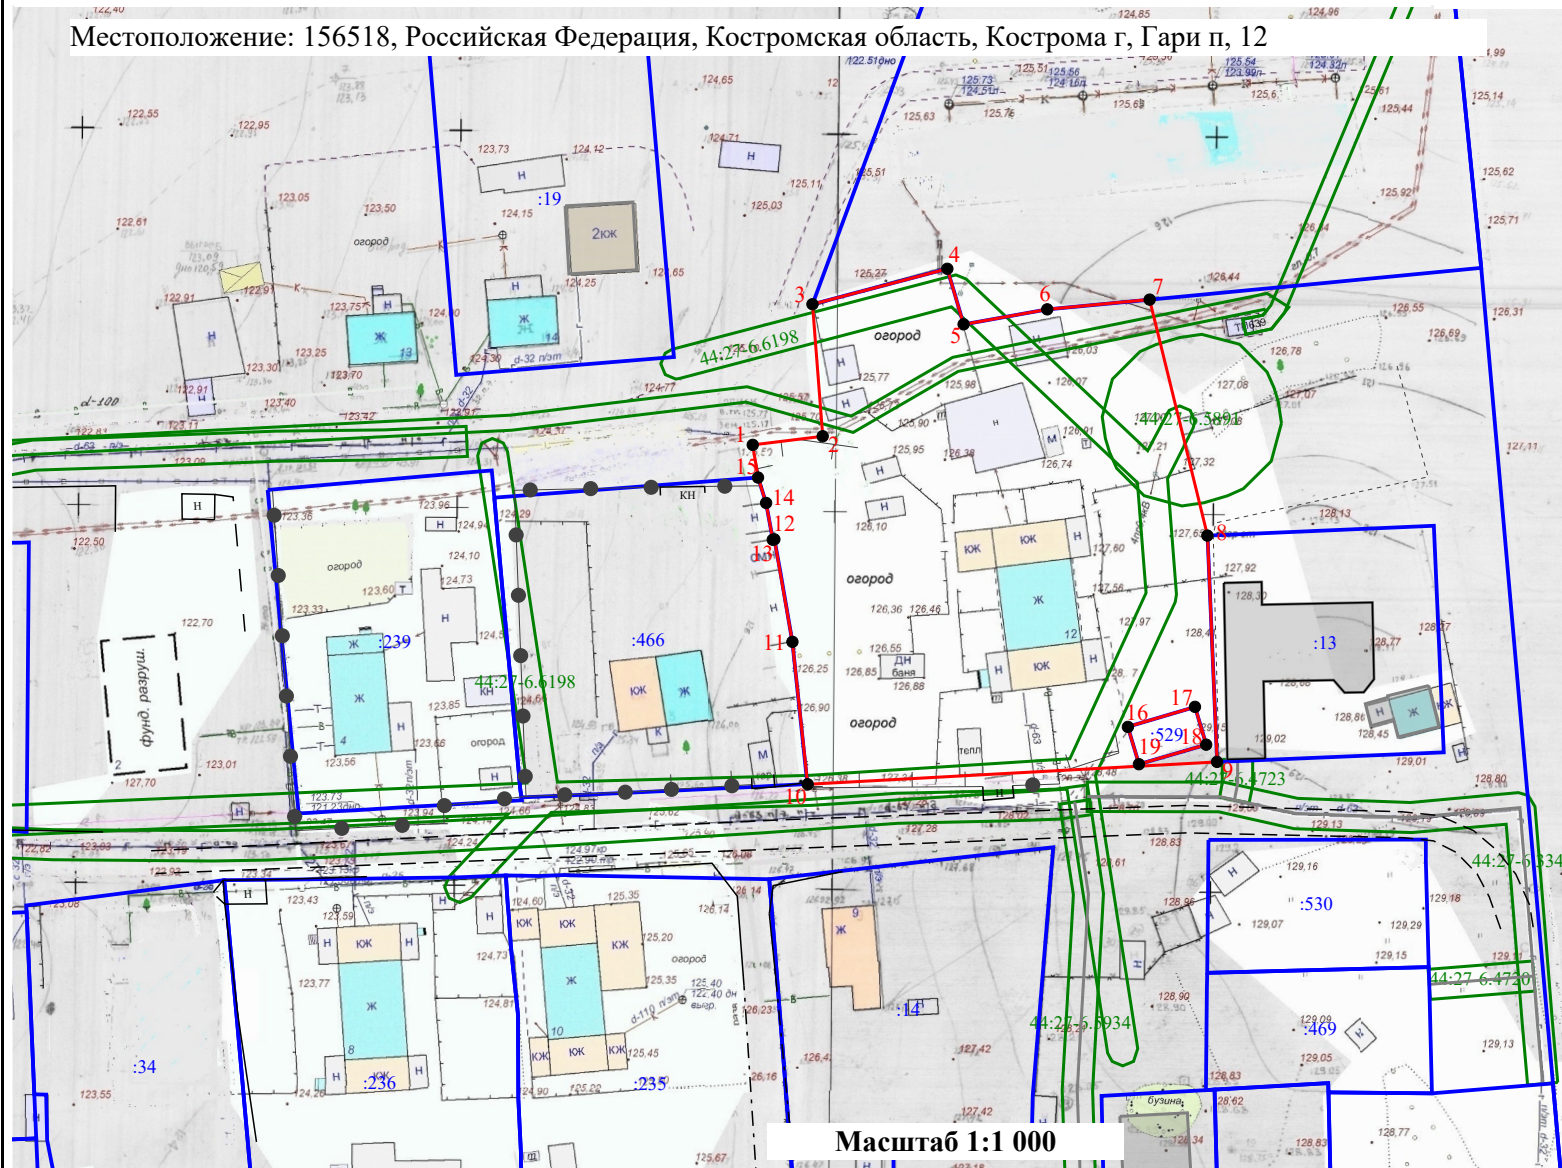

Масштаб 1:1 000

Условный номер земельного участка -
Площадь земельного участка 3 284 м²

Обозначение характерных точек границ	Координаты	
	X	Y
1	293209,99	1218187,37
2	293211,13	1218196,62
3	293228,62	1218195,27
4	293233,31	1218213,11
5	293225,96	1218215,26
6	293227,94	1218226,32
7	293229,23	1218239,87
8	293197,97	1218247,5
9	293167,99	1218248,78
10	293165,03	1218194,64
11	293183,89	1218192,62
12	293197,47	1218190,23
13	293197,42	1218190,02
14	293202,29	1218189,14
15	293205,66	1218188,07
1	293209,99	1218187,37

Внутренний контур 1 из 1		
16	293172,62	1218236,99
17	293175,28	1218245,86
18	293170,27	1218247,34
19	293167,68	1218238,45
16	293172,62	1218236,99

Кадастровый квартал: 44:27:050901
Система координат: мск-44, зона 1

Условные обозначения:

- Границы существующих земельных участков
- Границы образуемого земельного участка
- Границы зон с особыми условиями использования территорий
- Характерная точка границы
- Номер земельного участка в кадастровом квартале
- Обозначение зоны с особыми условиями использования территорий