


Условные обозначения:

- 1 - характерные точки красных линий и образуемых земельных участков
- устанавливаемые красные линии
- существующие красные линии
- отменяемые красные линии
- линии отступа от красных линий в целях - определения мест допустимого размещения зданий составляет 3 метра
- граница существующего элемента планировочной структуры
- граница образуемых земельных участков
- граница учетных земельных участков
- образуемые земельные участки (территории) общего пользования
- образуемые земельные участки (территории) общего пользования
- граница и кадастровый номер земельного участка, прекращающего существование после проведения кадастровых работ

Каталог координат красных линий

Обозначение характеристик точек границы	Координаты, м	
	X	Y
1	286458,80	1218120,15
2	286581,59	1218314,94
3	286581,38	1218338,35
4	286510,71	1218383,56
5	286447,80	1218282,13
6	286456,77	1218276,67
7	286444,67	1218257,38
8	286428,56	1218267,49
9	286502,33	1218389,03
10	286389,06	1218461,65
11	286380,53	1218448,11
12	286331,90	1218200,13
13	286470,59	1218112,72
14	286581,83	1218289,21

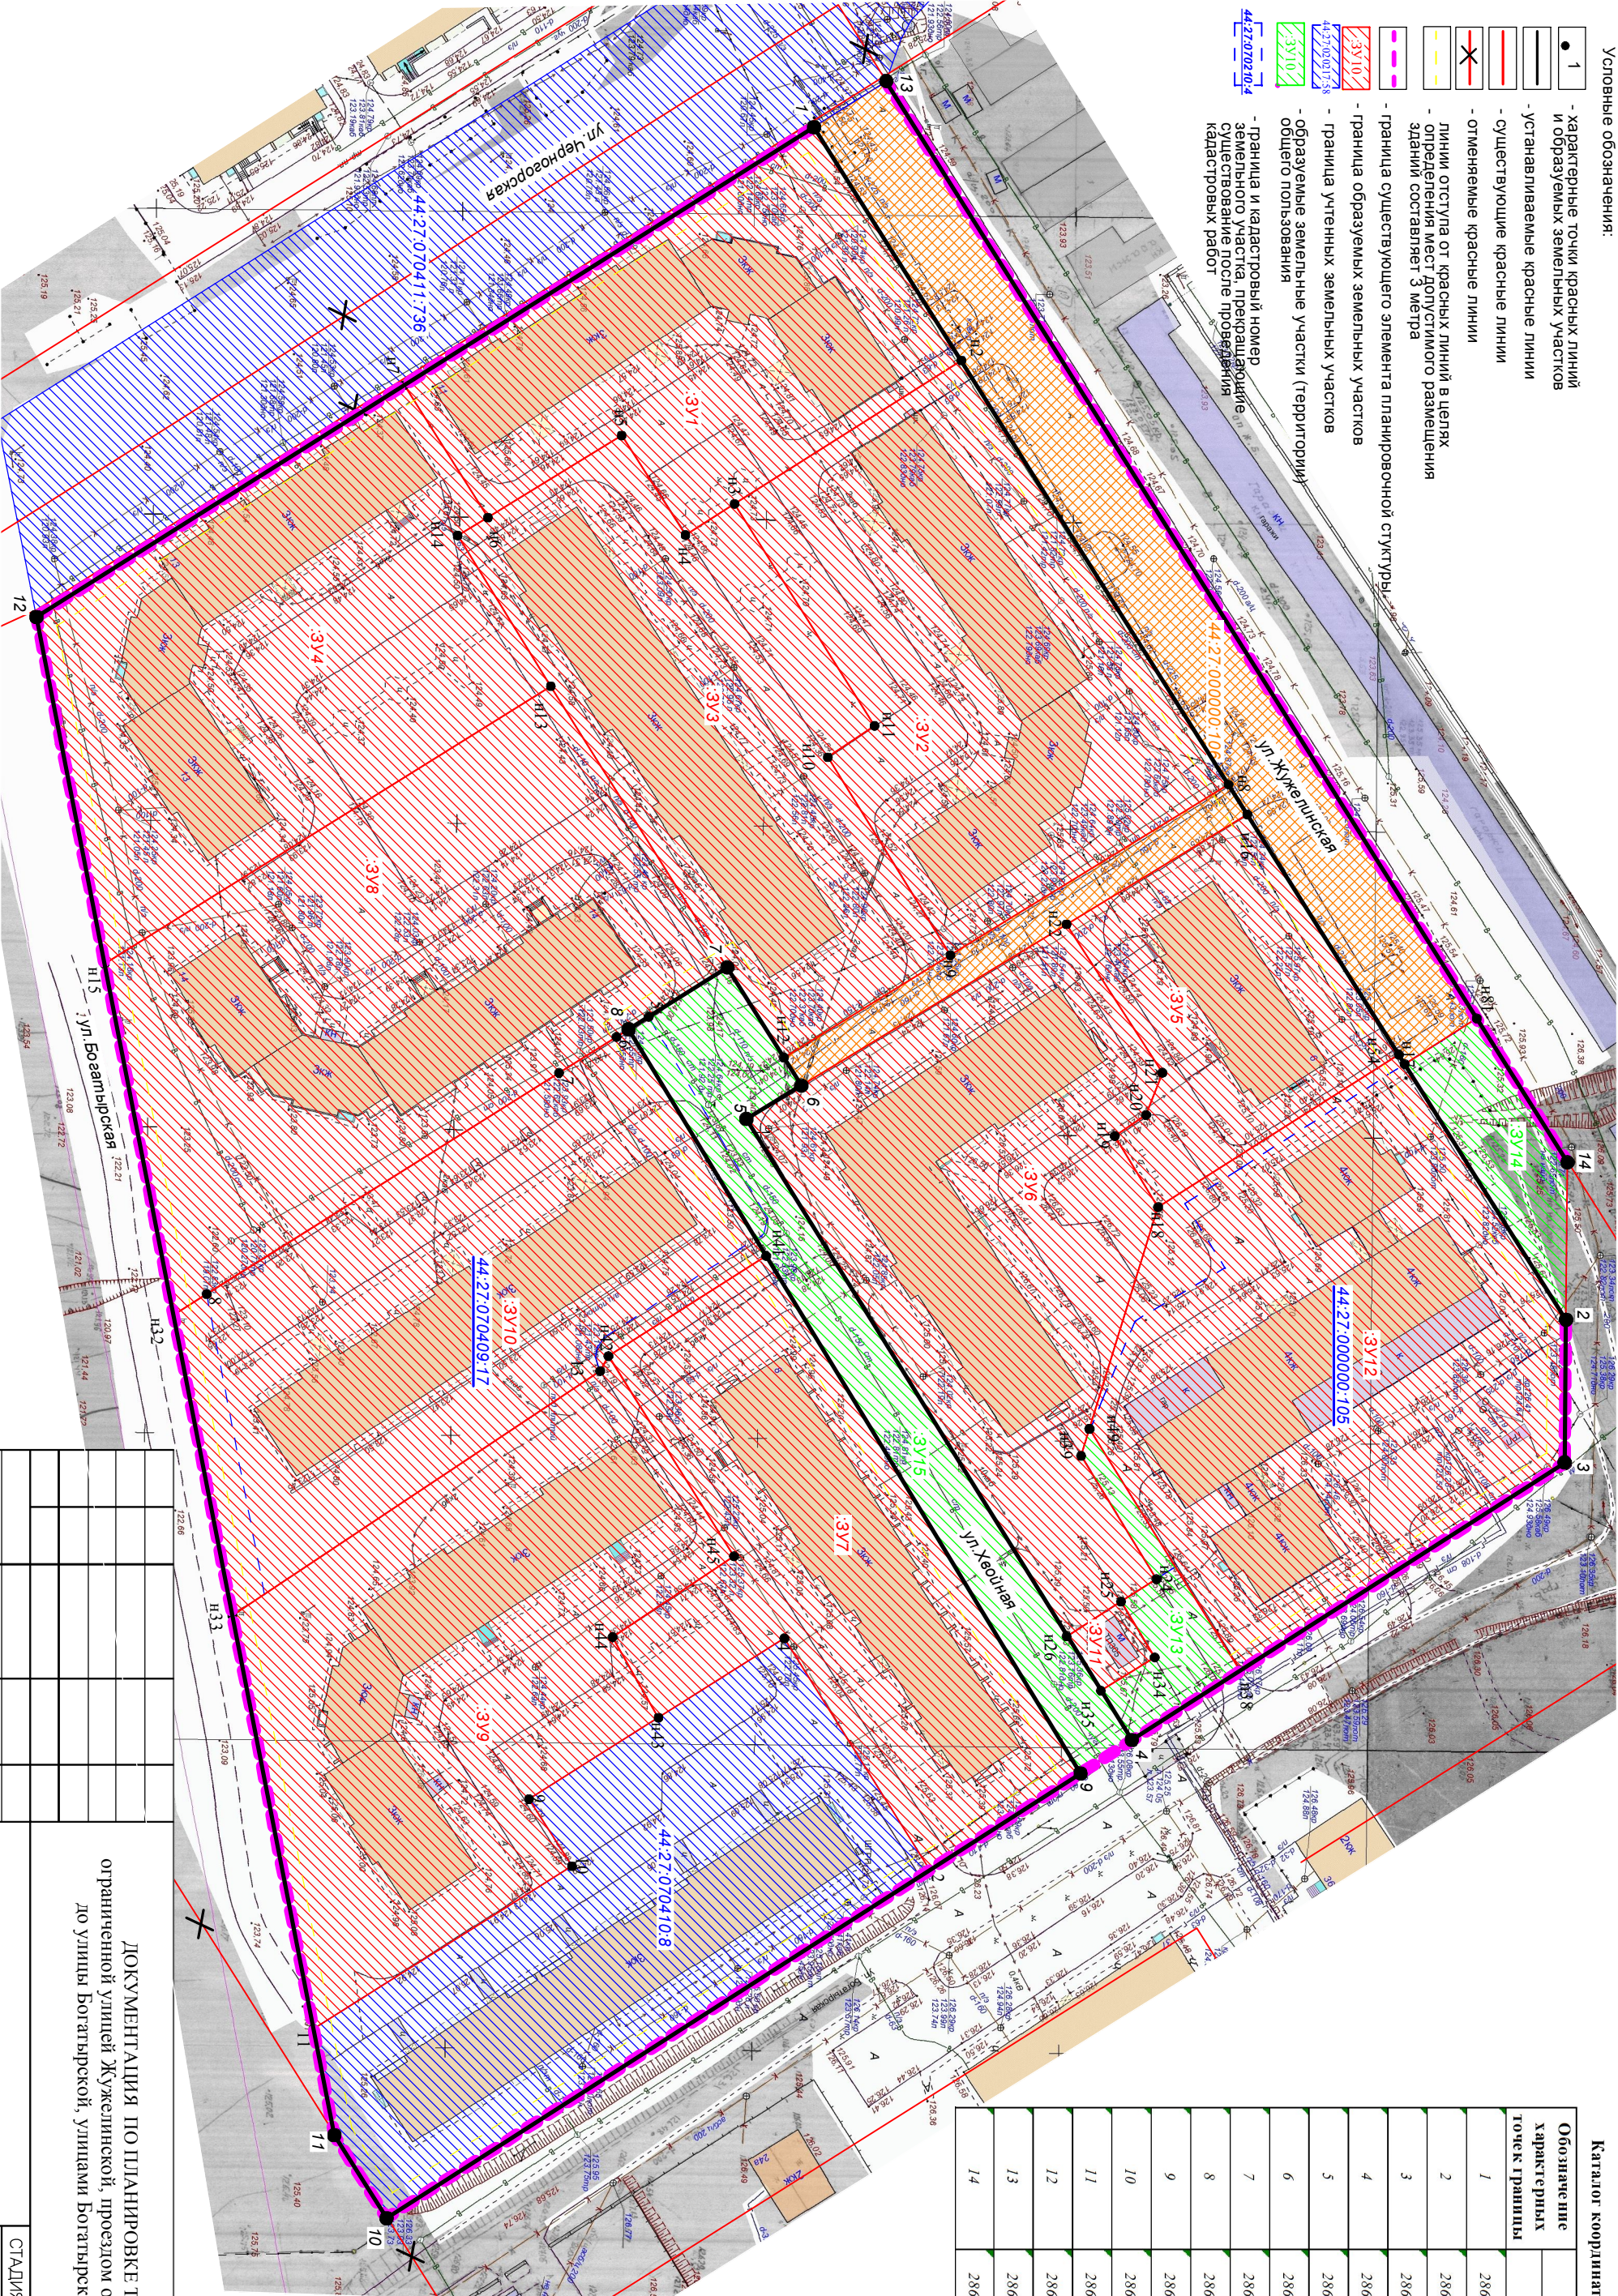

ДОКУМЕНТАЦИЯ ПО ПЛАНИРОВКЕ ТЕРРИТОРИИ, ограниченной улицей Жузелинской, проездом от улицы Жузелинской до улицы Богатырской, улицами Богатырской, Черногорской

Чертеж межевания территории

МАСШТАБ 1:1000

СТАДИЯ ЛИСТ ЛИСТОВ

P 8 8