


Ведомость существующих земельных участков

Номер или	Кадастровый номер объекта недвижимости	Вид объекта недвижимости	Адрес	Площадь	Категория земель	Виды разрешенного использования
1	44:27:070409:17	Земельный участок	Костромская область, г Кострома, ул Ботатырская, д.30	4073 +/-22	Земли населенных пунктов	дома малоэтажной жилой застройки
2	44:27:070410:8	Земельный участок	Костромская область, г Кострома, мкр Жужелино	3966 +/-22.04	Земли населенных пунктов	для строительства малоэтажных домов
3	44:27:000000:106	Земельный участок	Костромская область, г Кострома, мкр Жужелино	43120	Земли населенных пунктов	для малоэтажной застройки

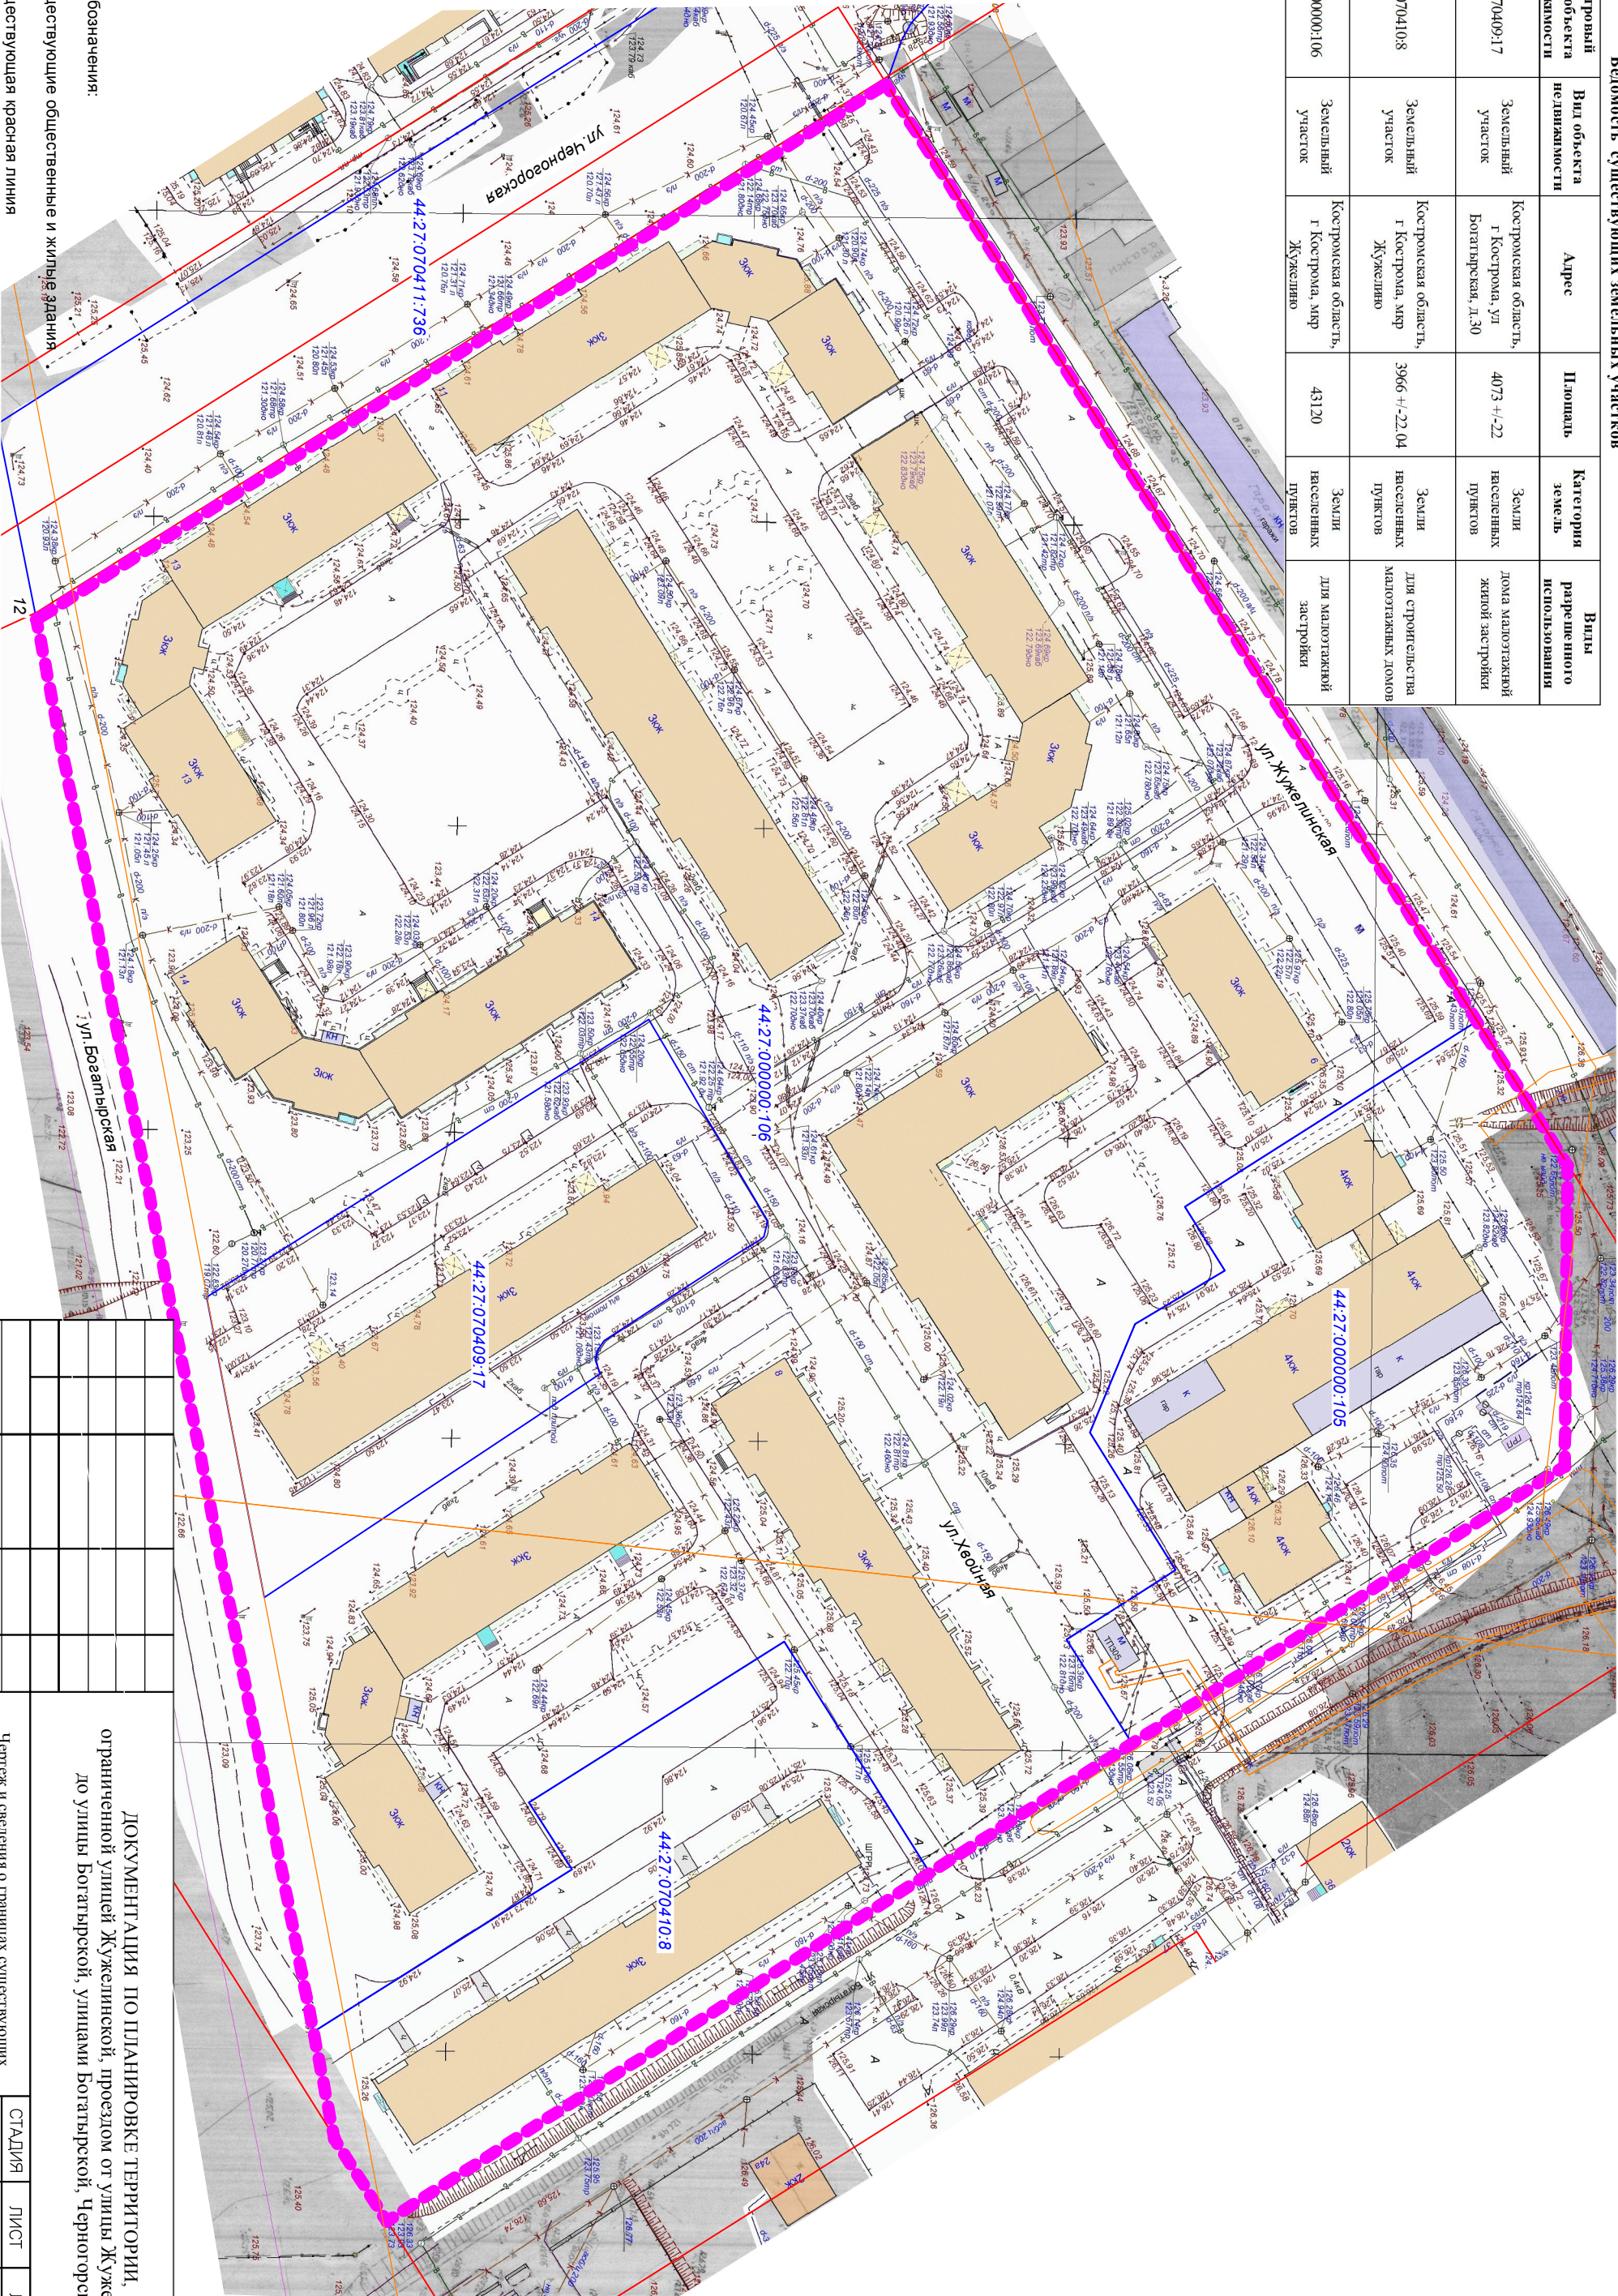

Условные обозначения:

- существующие общественные и жилые здания
- существующая красная линия
- граница зон с особыми условиями использования территории
- граница и обозначение учетных земельных участков
- разрабатываемая территория

ДОКУМЕНТАЦИЯ ПО ПЛАНИРОВКЕ ТЕРРИТОРИИ,
ограниченной улицей Жужелинской, проездом от улицы Жужелинской
до улицы Ботатырской, улицами Ботатырской, Черногогорской

Чертеж и сведения о границах существующих
земельных участков, зон с особыми условиями
использования территории

МАСШТАБ 1:1000

СТАДИЯ	ЛИСТ	ЛИСТОВ
Р	3	6