


Обозначение характерных точек красных линий	Координаты, м	
	X	Y
1	2	3
1	292 249,41	1 212 311,41
2	292 383,74	1 212 479,55
3	292 297,02	1 212 551,88
4	292 191,98	1 212 638,68
5	292 039,44	1 212 466,12

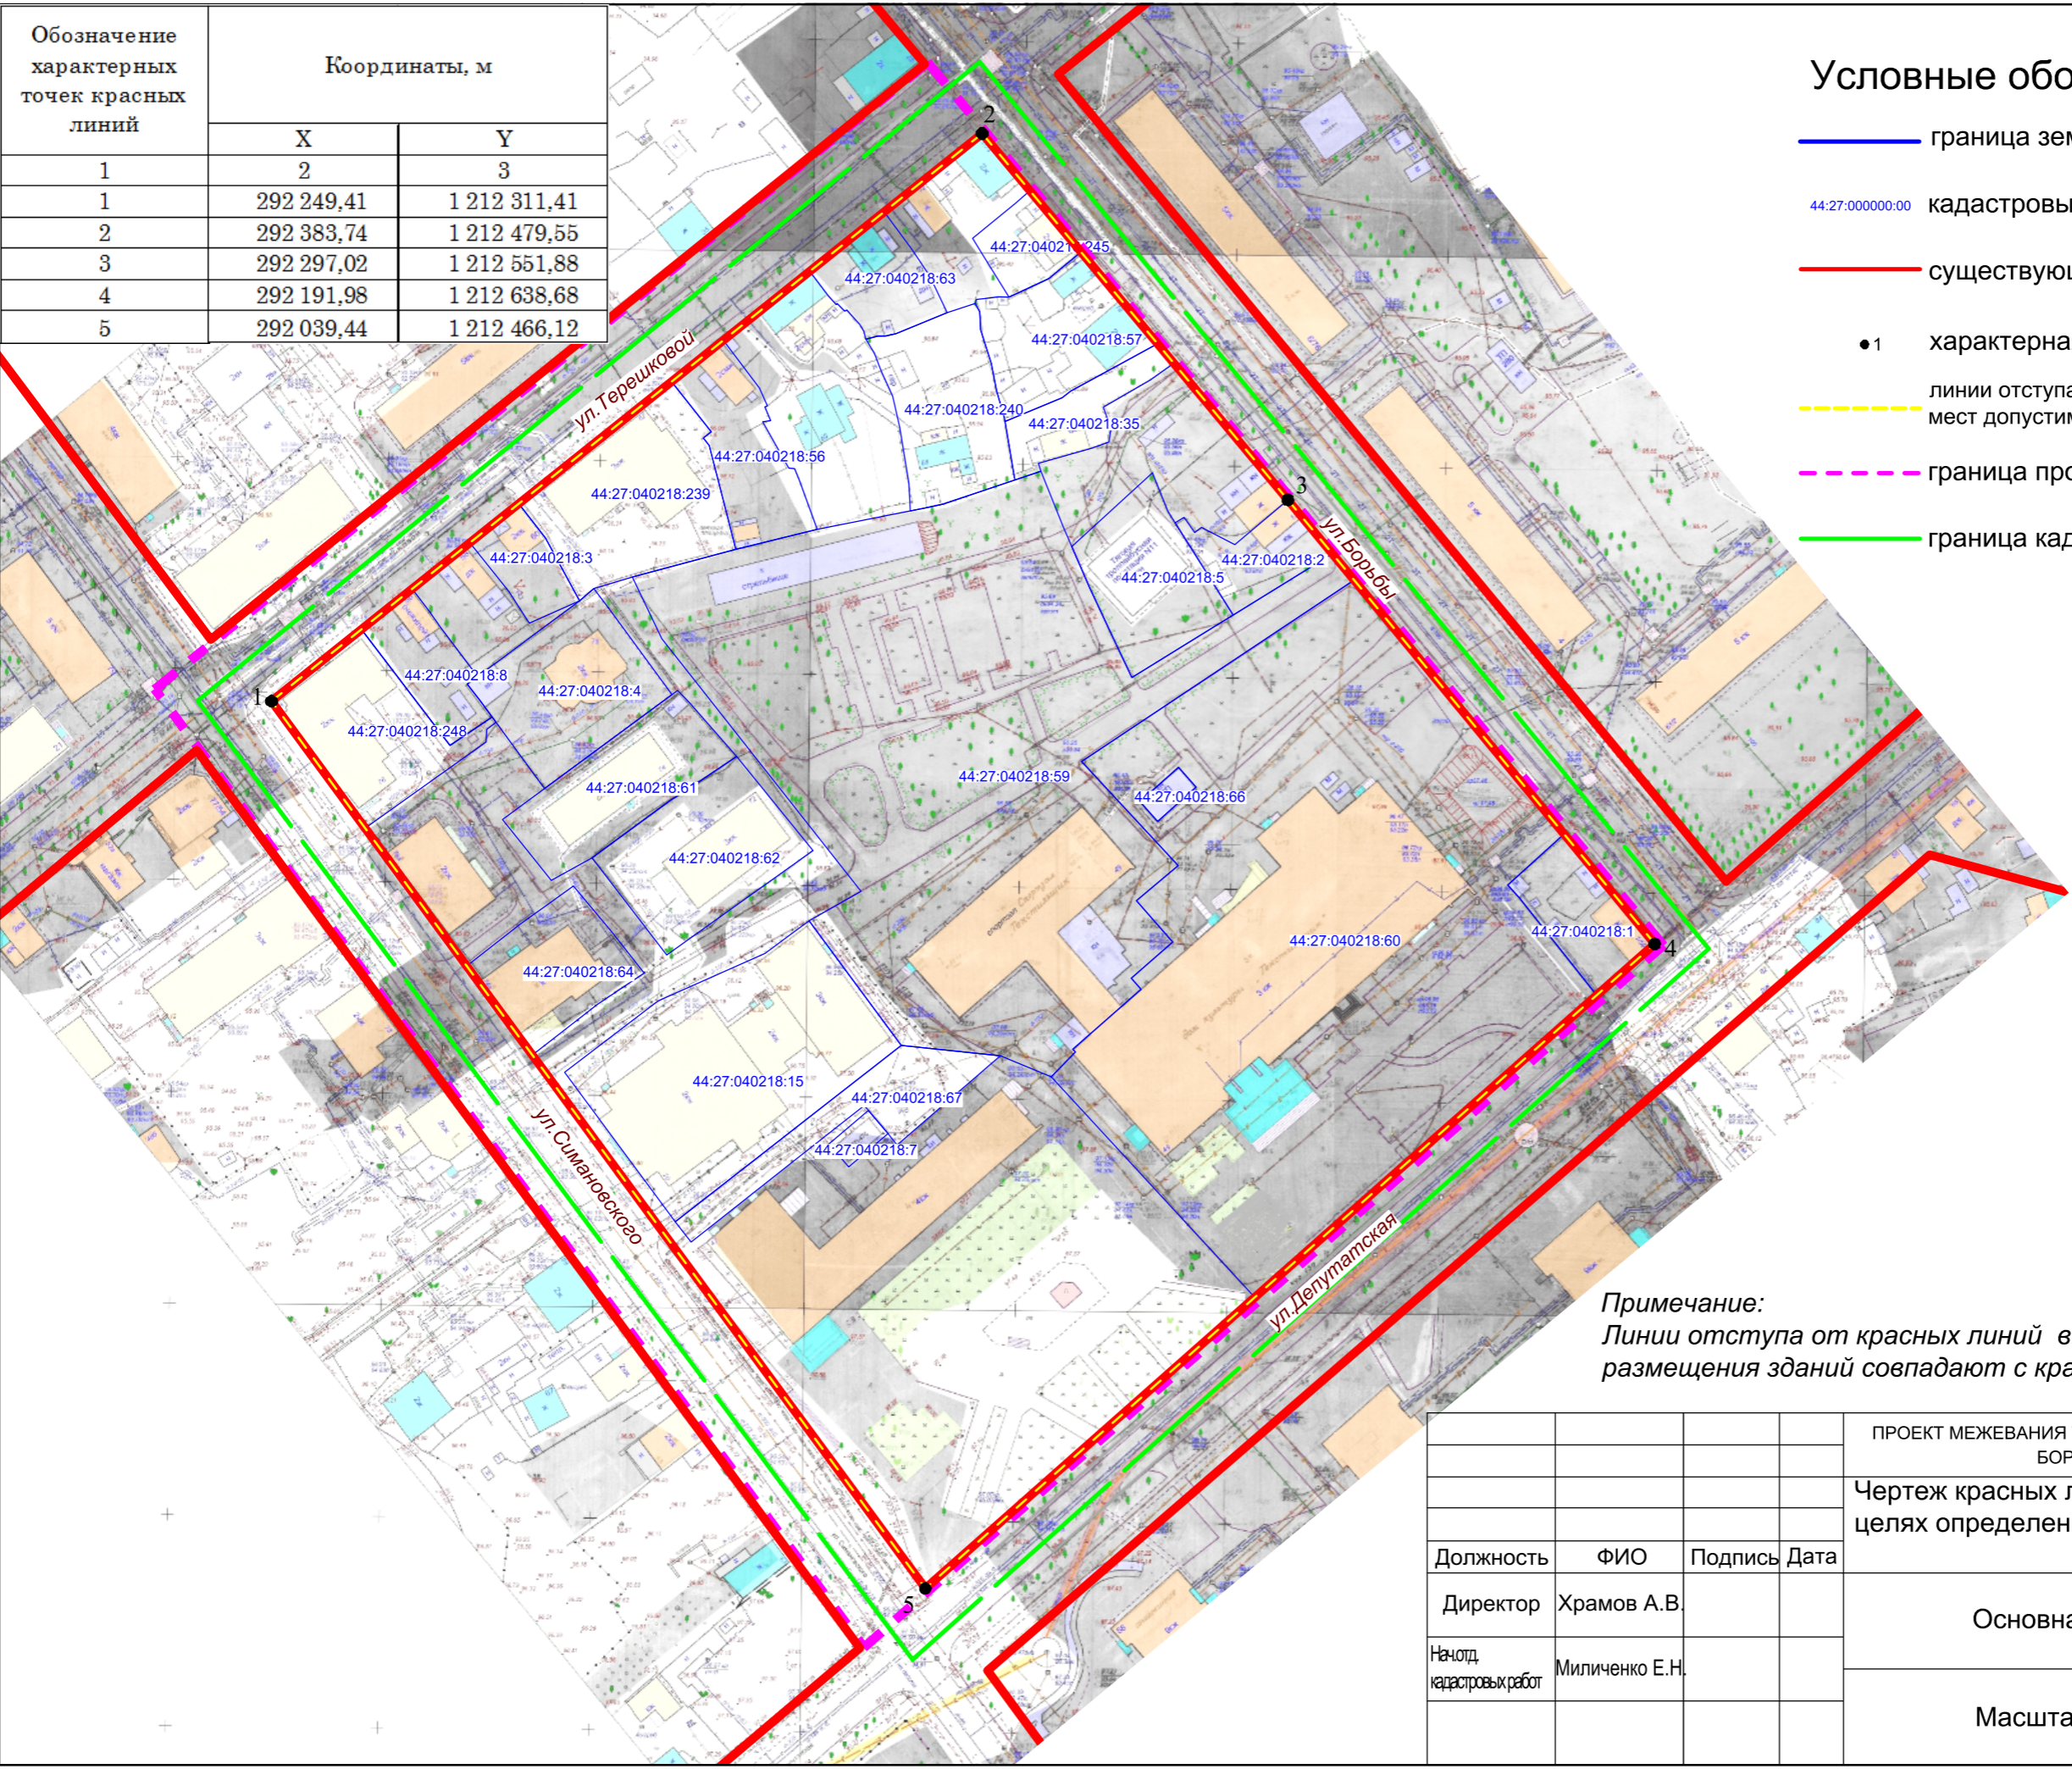

Условные обозначения

- граница земельных участков по сведениям ЕГРН
- 44:27:000000:00 кадастровый номер земельного участка
- существующие красные линии
- 1 характерная точка красной линии
- - - линии отступа от красных линий в целях определения мест допустимого размещения зданий
- - - граница проекта межевания
- граница кадастрового квартала

Примечание:
Линии отступа от красных линий в целях определения мест допустимого размещения зданий совпадают с красными линиями

				ПРОЕКТ МЕЖЕВАНИЯ ТЕРРИТОРИИ, ОГРАНИЧЕННОЙ УЛИЦАМИ ТЕРЕШКОВОЙ, БОРЬБЫ, ДЕПУТАТСКОЙ, СИМАНОВСКОГО			
				Чертеж красных линий и линий отступа от красных линий в целях определения мест допустимого размещения зданий, строений, сооружений			
Должность	ФИО	Подпись	Дата	Основная часть	Стадия	Лист	Листов
Директор	Храмов А.В.						
Нач.отд. кадастровых работ	Миличенко Е.Н.			Масштаб 1:1500			