


СХЕМА РАСПОЛОЖЕНИЯ ЗЕМЕЛЬНОГО УЧАСТКА НА КАДАСТРОВOM ПЛАНЕ  
ТЕРРИТОРИИ

Приложение 3 к постановлению Главы города Костромы  
от 20 августа 2024 года № 60

Утверждена

Постановлением Администрации города Костромы  
от \_\_\_\_\_ № \_\_\_\_\_

Местоположение: Российская Федерация, Костромская область, Кострома г, Сковорова ул, 9

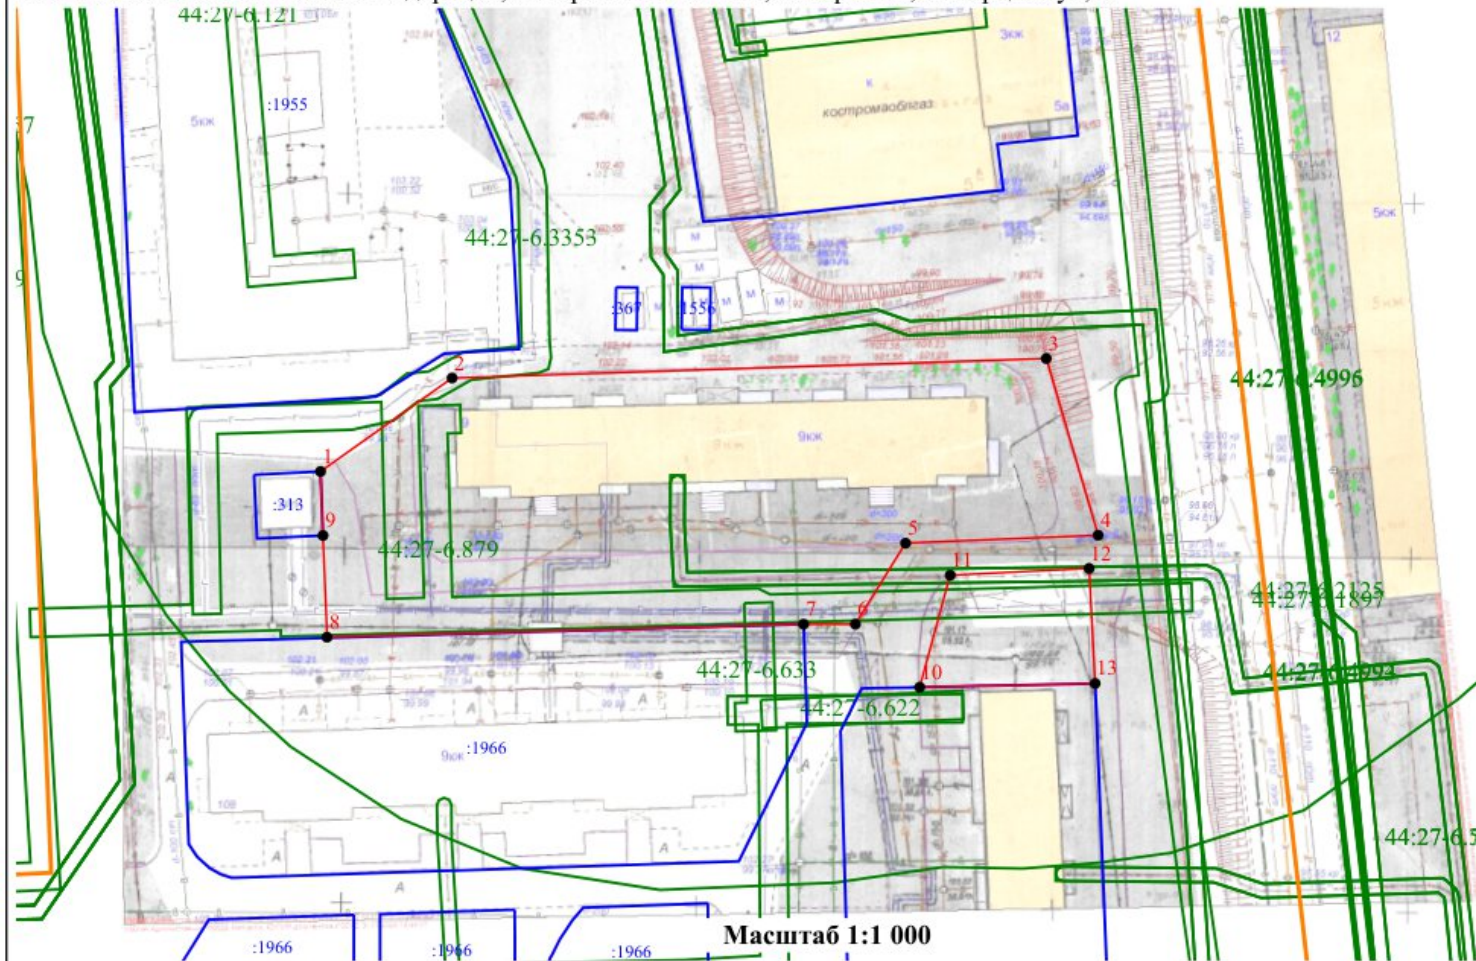

Условные обозначения:

- Границы существующих земельных участков
- 1 - Характерная точка границы
- Границы зон с особыми условиями использования территорий
- 44:00-6.593 - Обозначение зоны с особыми условиями использования территорий

- Границы образуемого земельного участка

:37

- Номер земельного участка в кадастровом квартале
- Граница кадастрового квартала

Условный номер земельного участка -

Площадь земельного участка 3 756 м<sup>2</sup>

Обозначение характерных точек границ	Координаты	
	X	Y

:3У2(1)		
1	291090,19	1215224,59
2	291103,35	1215243,1
3	291106,1	1215326,69
4	291081,21	1215333,99
5	291080,09	1215306,9
6	291068,68	1215299,84
7	291068,68	1215292,54
8	291066,84	1215225,5
9	291081,17	1215224,94
1	291090,19	1215224,59

:3У1(2)		
10	291059,8	1215308,89
11	291075,57	1215313,18
12	291076,53	1215332,72
13	291060,33	1215333,57
10	291059,8	1215308,89

Кадастровый квартал: 44:27:040635  
Система координат: мск-44, зона 1