


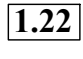


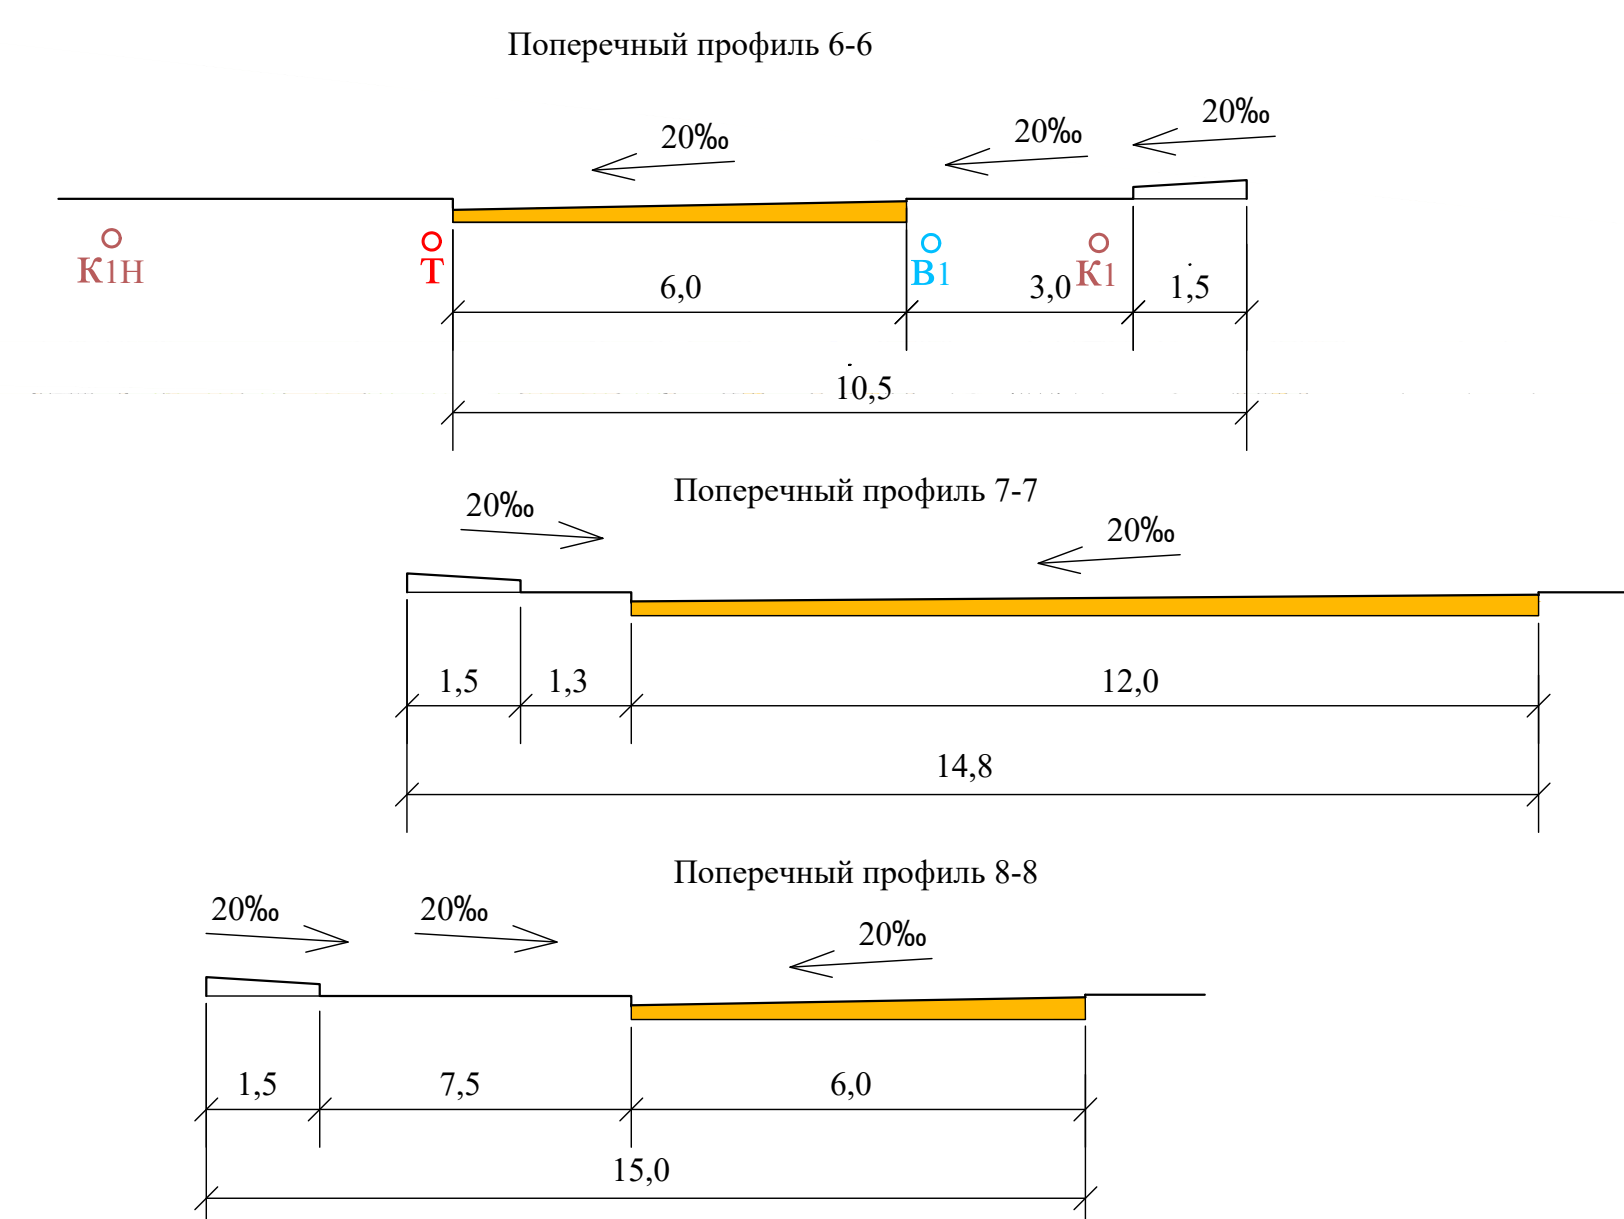
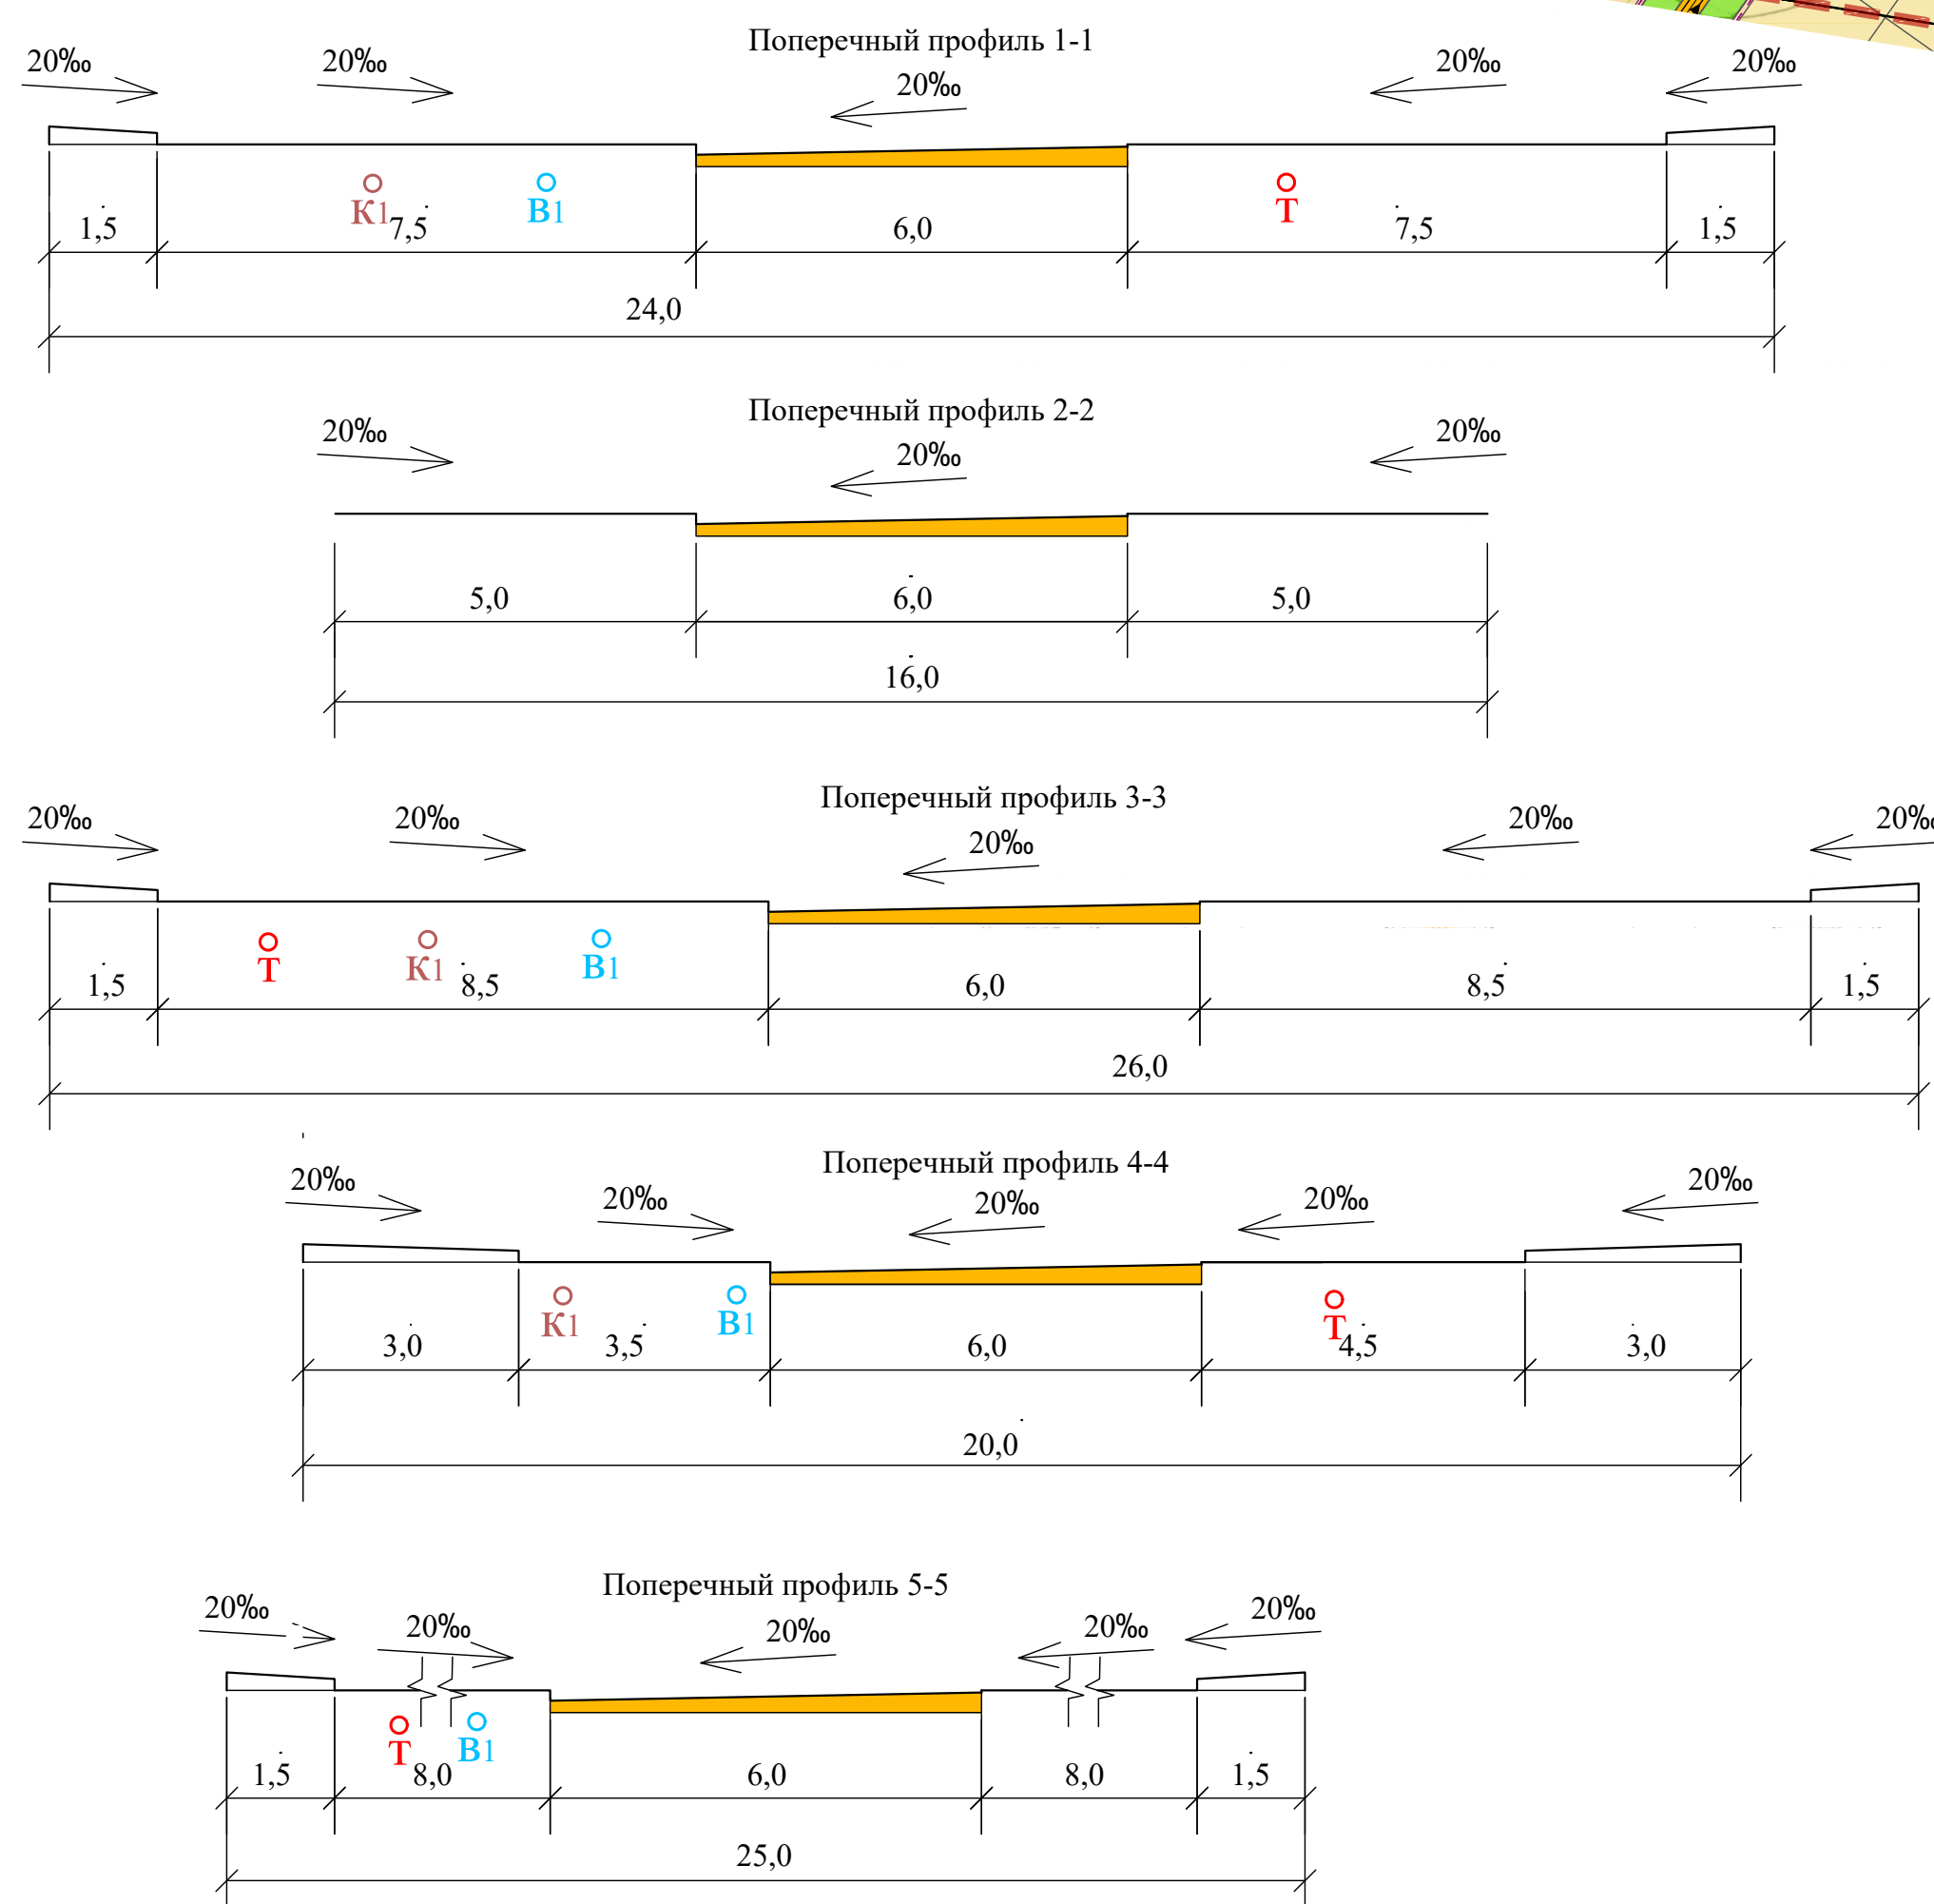


	Проектируемые красные линии
	Граница проектных работ
	Объекты социального, культурного и бытового назначения
	Зона жилых домов до 8 квартир
	Зона малоэтажной индивидуальной жилой застройки
	Зона объектов социального, культурного и бытового назначения
	Участки инженерных сооружений
	Газоны
	Зона зеленых насаждений общего пользования
	Покрытие из тротуарной плитки
	Проектируемая магистральная улица районного значения регулируемого движения в соответствии с генпланом города Кострома
	Существующая магистральная улица районного значения
	Проектируемые улицы в жилой застройке
	Проектируемые пешеходные переходы
	Проектируемые пешеходные дороги

	Пешеходный переход
	Автостоянка для длительного и временного хранения транспортных средств
	Знак остановка общественного транспорта
	Проектируемые площадки мусорных контейнеров
	Линии (полосы) движения, направления транспорта
	Пешеходное направление

[illegible]