

ПРОЕКТ МЕЖЕВАНИЯ ТЕРРИТОРИИ, ОГРАНИЧЕННОЙ УЛИЦАМИ ПОЛЯНСКОЙ,
НОВО-ПОЛЯНСКОЙ, НОВЫМ НАПРАВЛЕНИЕМ ПРОСПЕКТА РАБОЧЕГО


Чертеж красных линий и линий отступа от красных линий
в целях определения мест допустимого размещения зданий, строений, сооружений

Координаты точек красных линий

Table with 3 columns: Обозначение характерных точек границы, X, Y. It lists 7 points along the boundary with their respective X and Y coordinates in meters.

Условные обозначения:

- 1 - характерные точки красных линий
- устанавливаемые красные линии
- существующие общественные и жилые здания
- граница проекта межевания
- существующие красные линии
- отменяемые красные линии
- линии отступа от красных линий

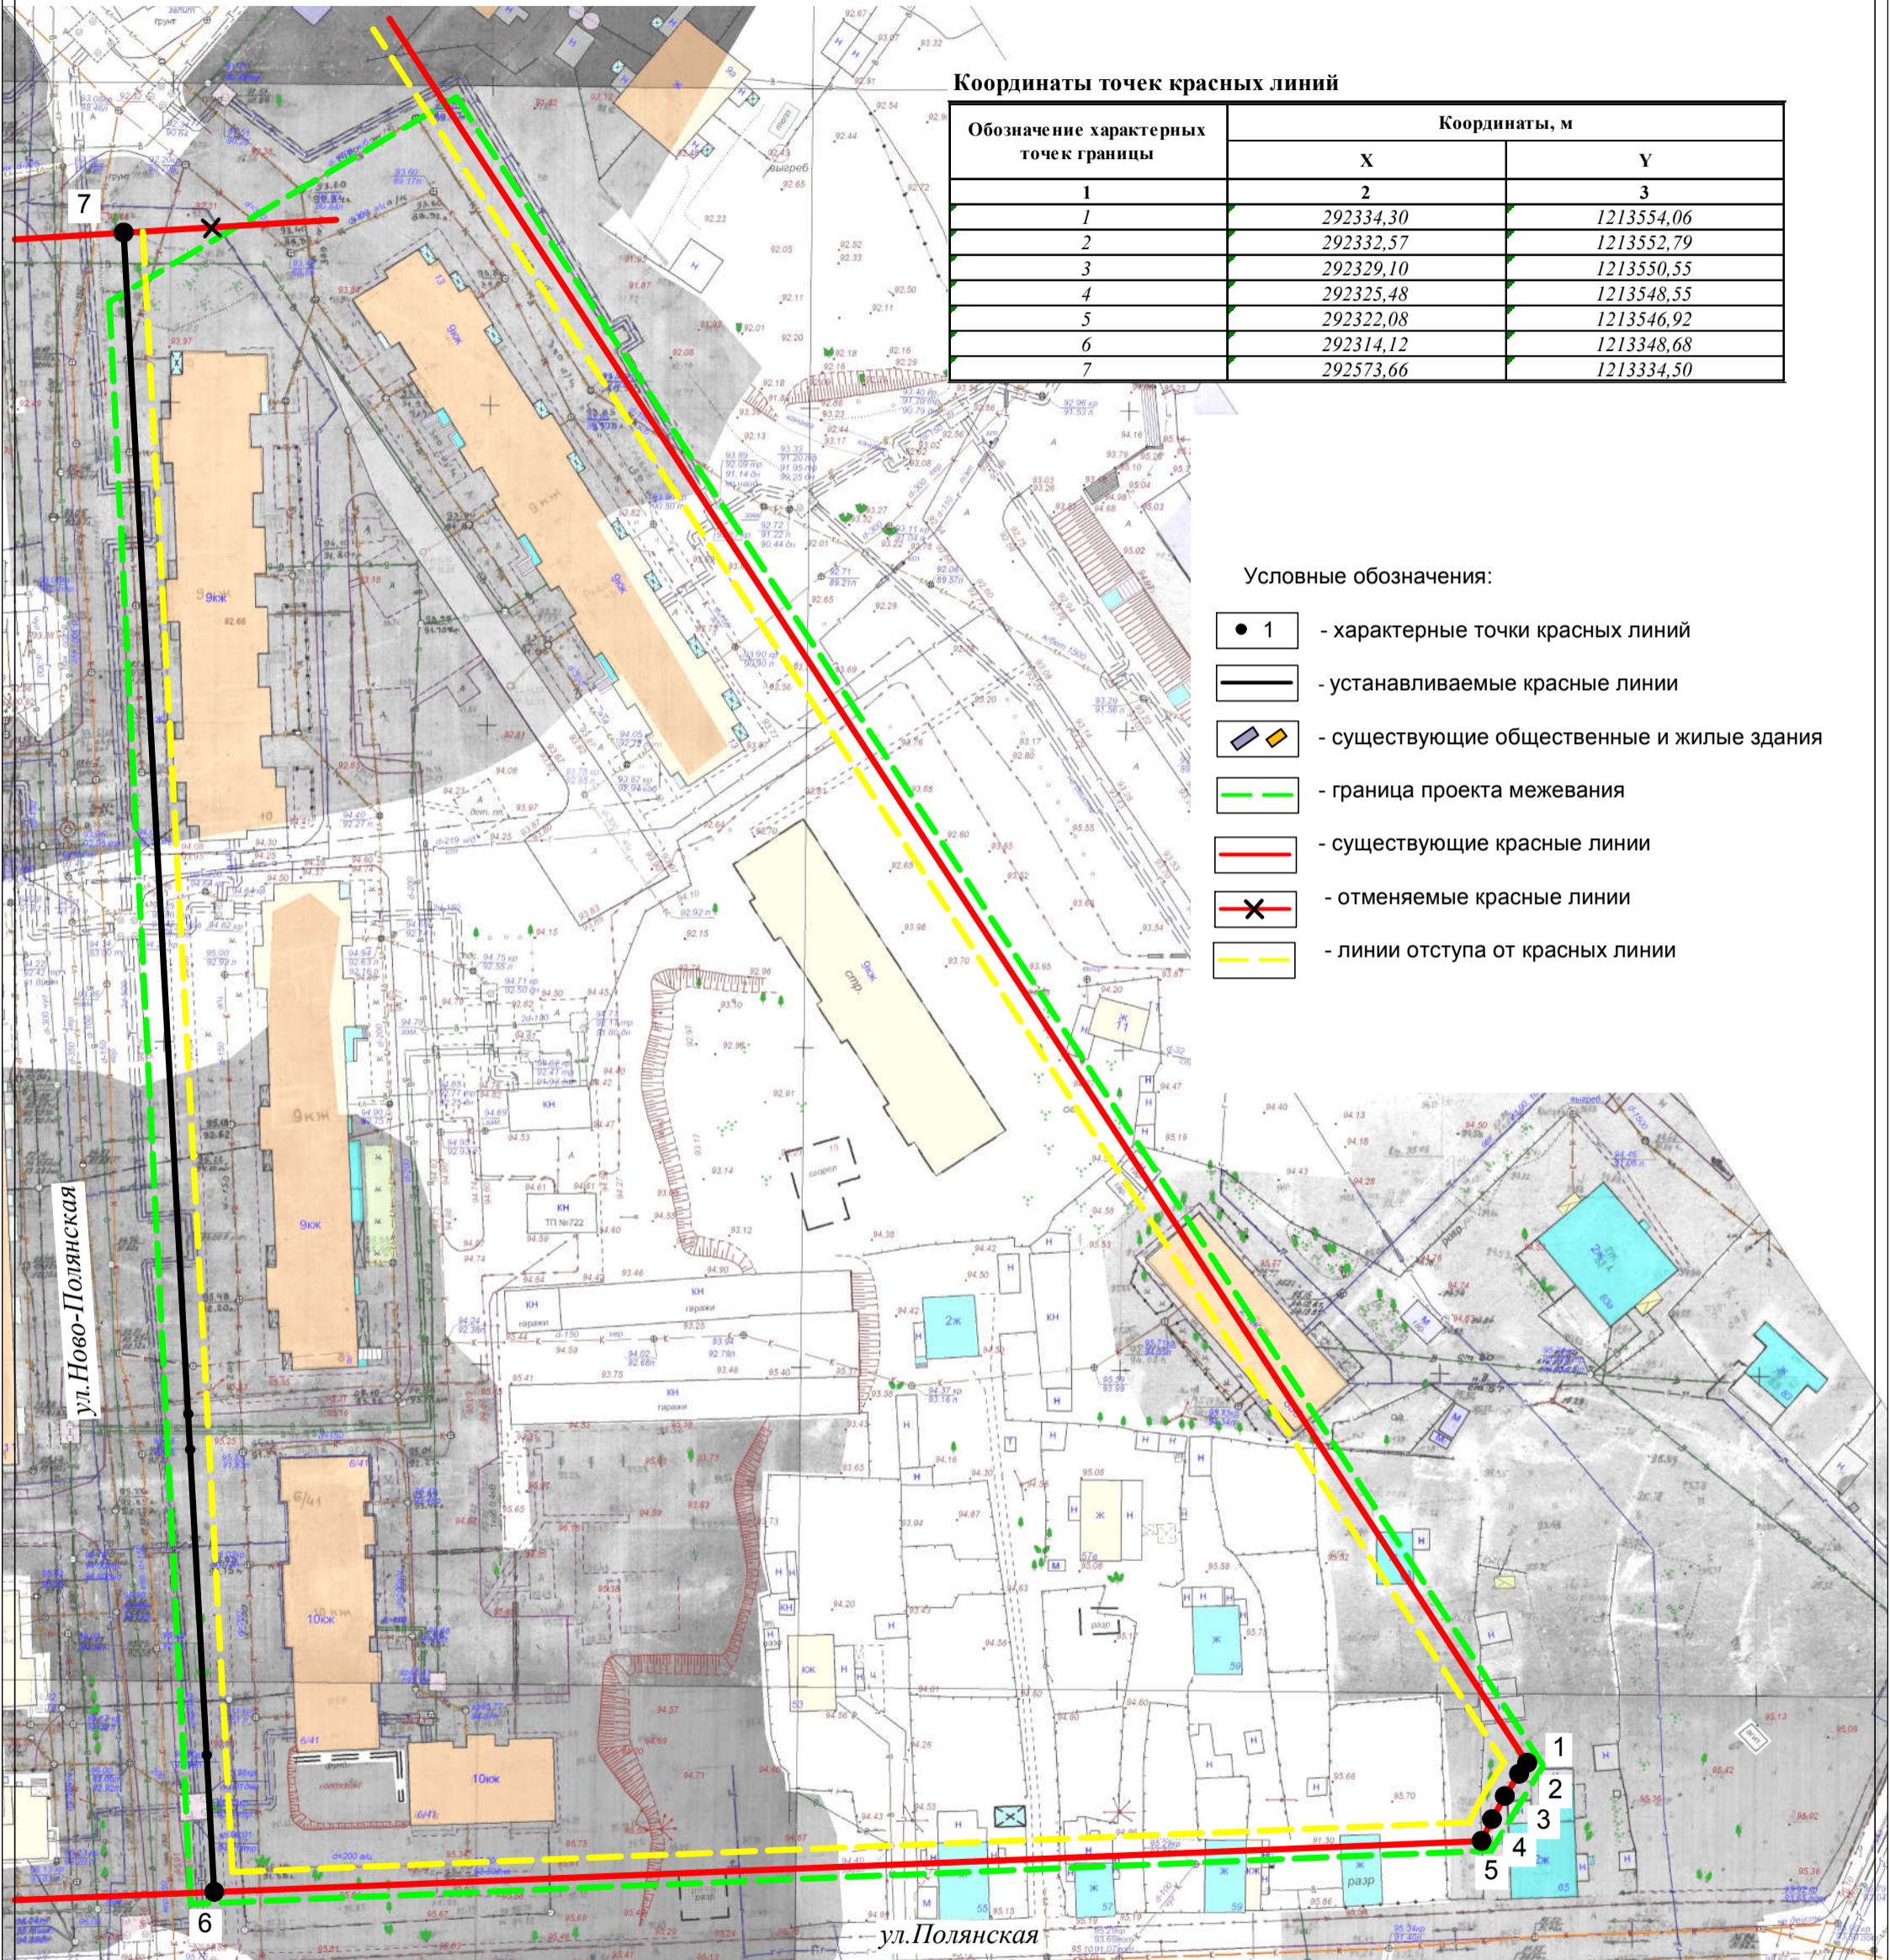

Project information block containing signature lines for Director, Engineer, and others, project title, scale (1:1000), and sheet number (18).