


ПРОЕКТ МЕЖЕВАНИЯ ТЕРРИТОРИИ, ОГРАНИЧЕННОЙ УЛИЦАМИ ПОЛЯНСКОЙ, НОВО-ПОЛЯНСКОЙ, НОВЫМ НАПРАВЛЕНИЕМ ПРОСПЕКТА РАБОЧЕГО

Чертеж границ существующих земельных участков, зон с особыми условиями использования территории

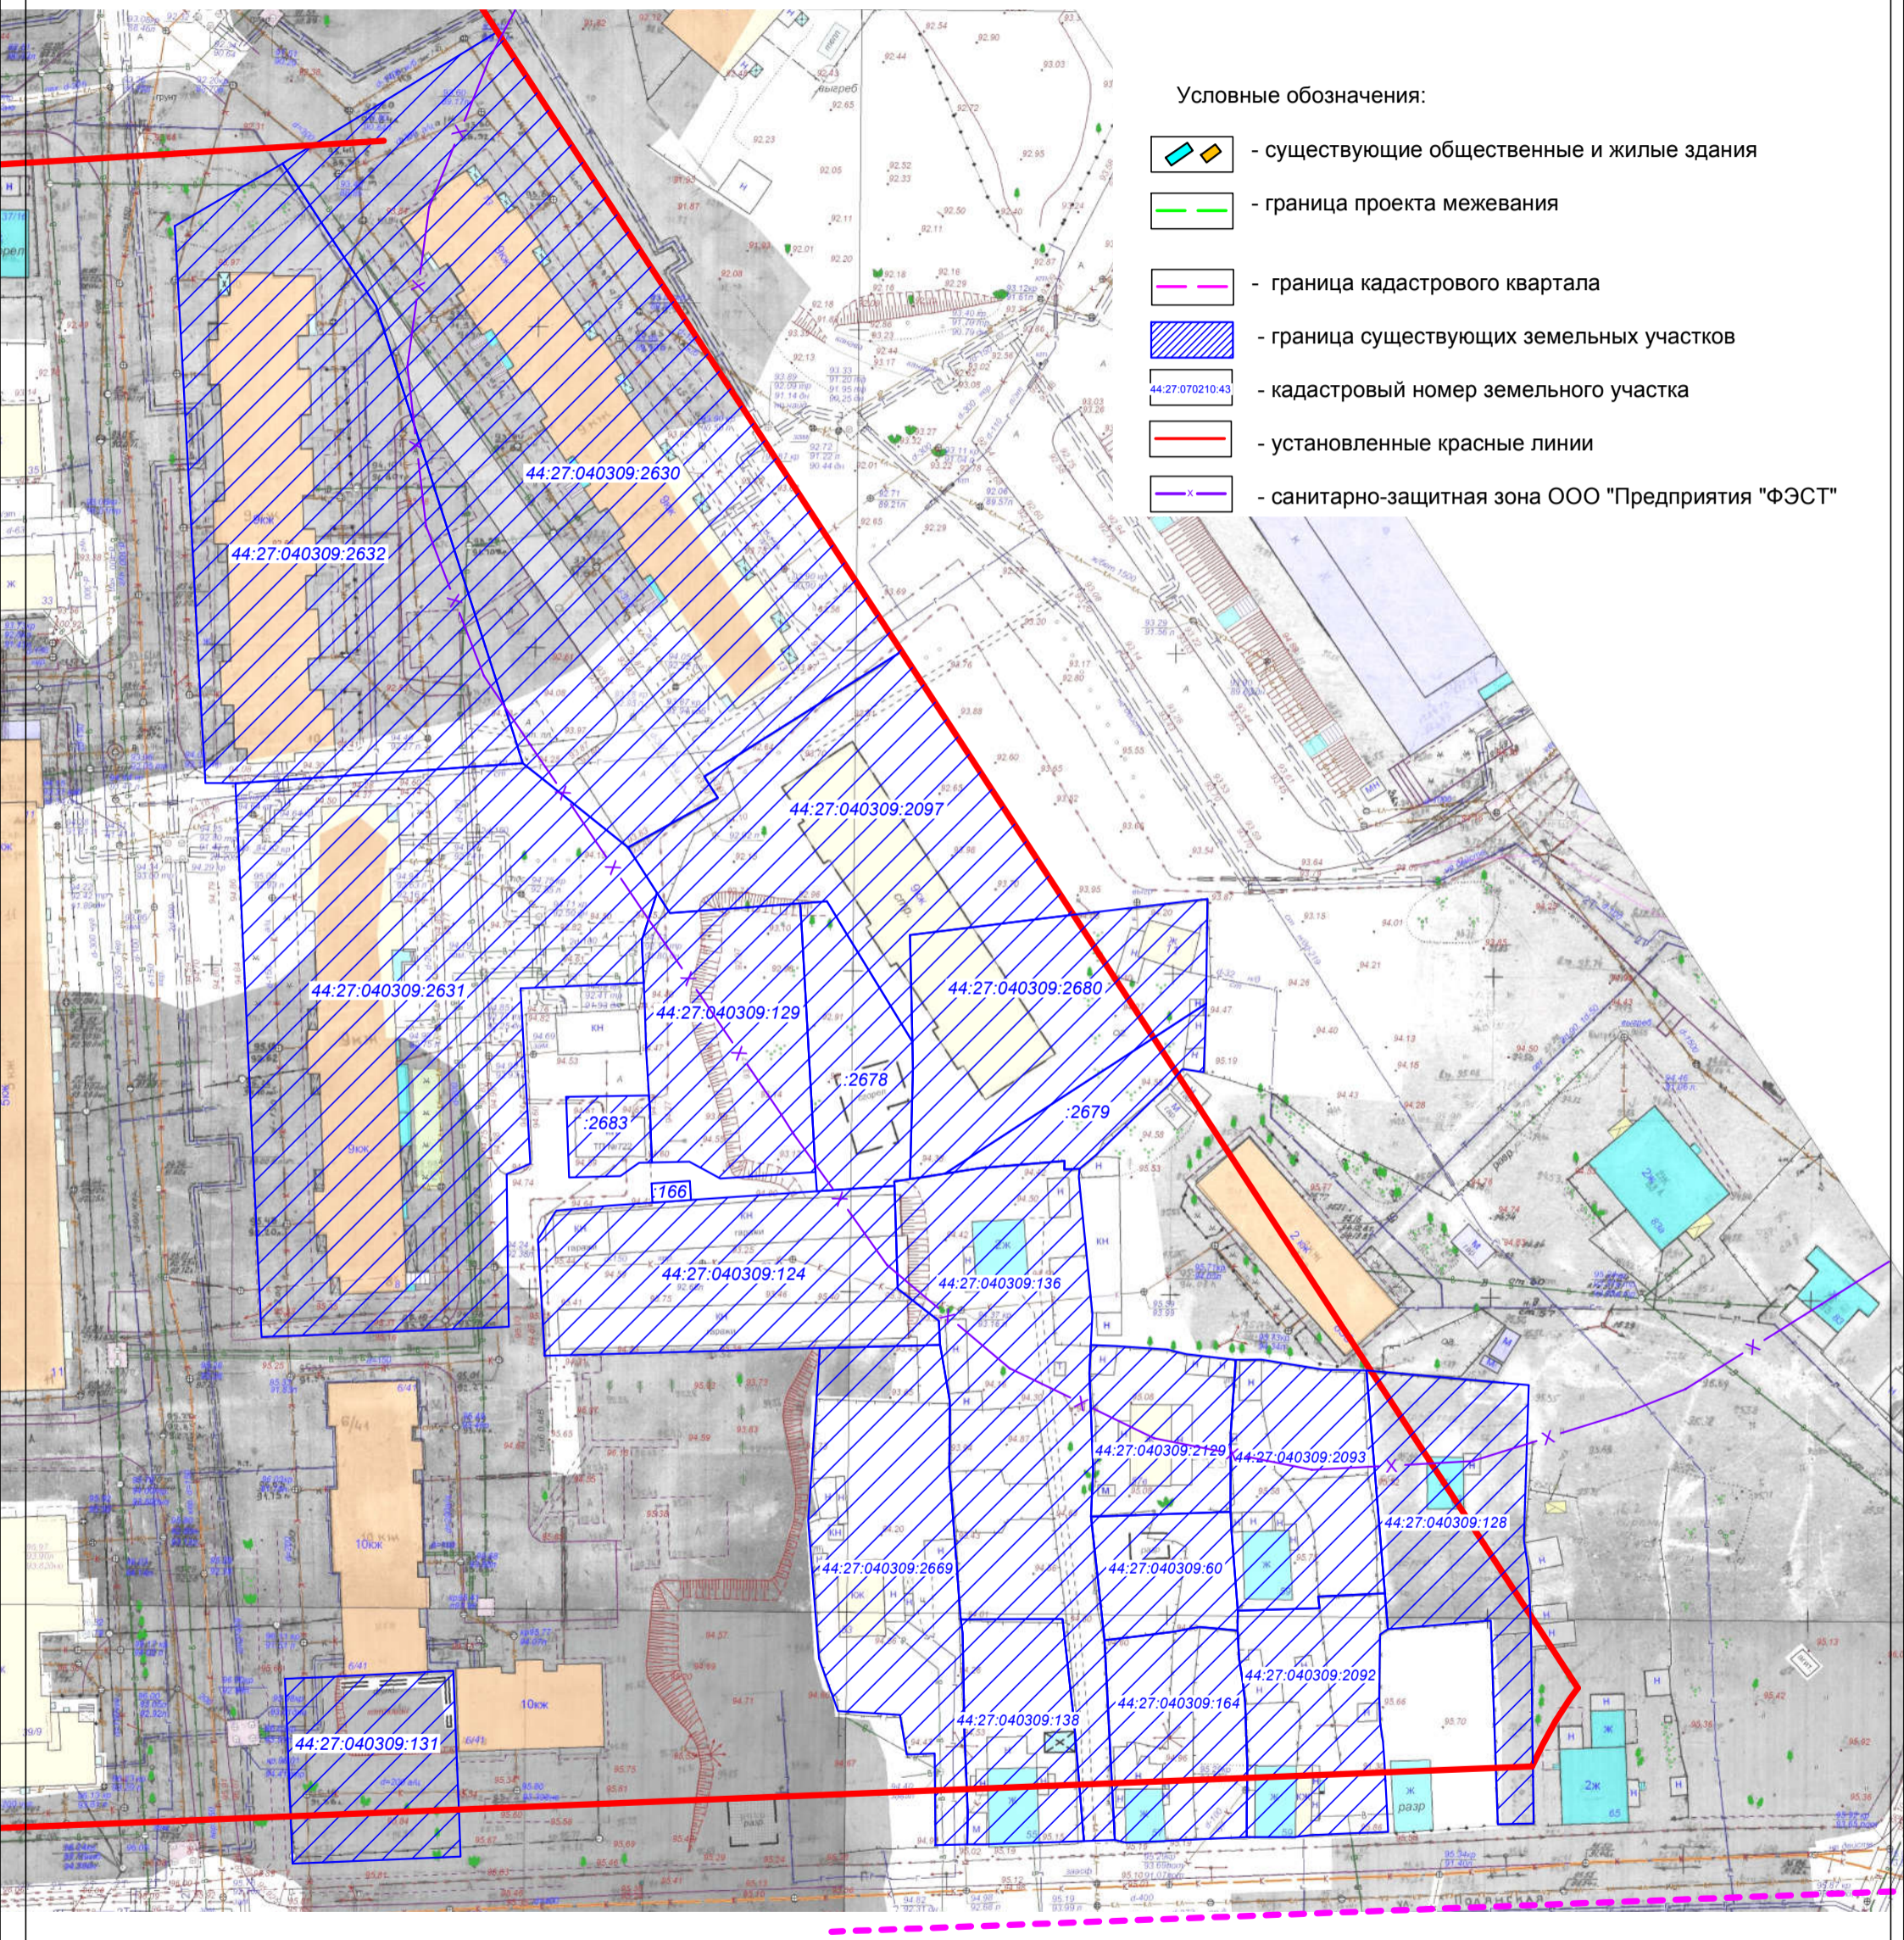

					ПРОЕКТ МЕЖЕВАНИЯ ТЕРРИТОРИИ, ОГРАНИЧЕННОЙ УЛИЦАМИ ПОЛЯНСКОЙ, НОВО-ПОЛЯНСКОЙ, НОВЫМ НАПРАВЛЕНИЕМ ПРОСПЕКТА РАБОЧЕГО			
			Подпись	Дата				
Директор					Чертеж границ существующих земельных участков, зон с особыми условиями использования территории	СТАДИЯ	ЛИСТ	ЛИСТОВ
Начальник отд. кадастр. работ						Р	7	9
Инженер								
					МАСШТАБ 1:1000	МКУ г.Костромы "Центр градостроительства"		