


Схема границ территорий объектов культурного наследия

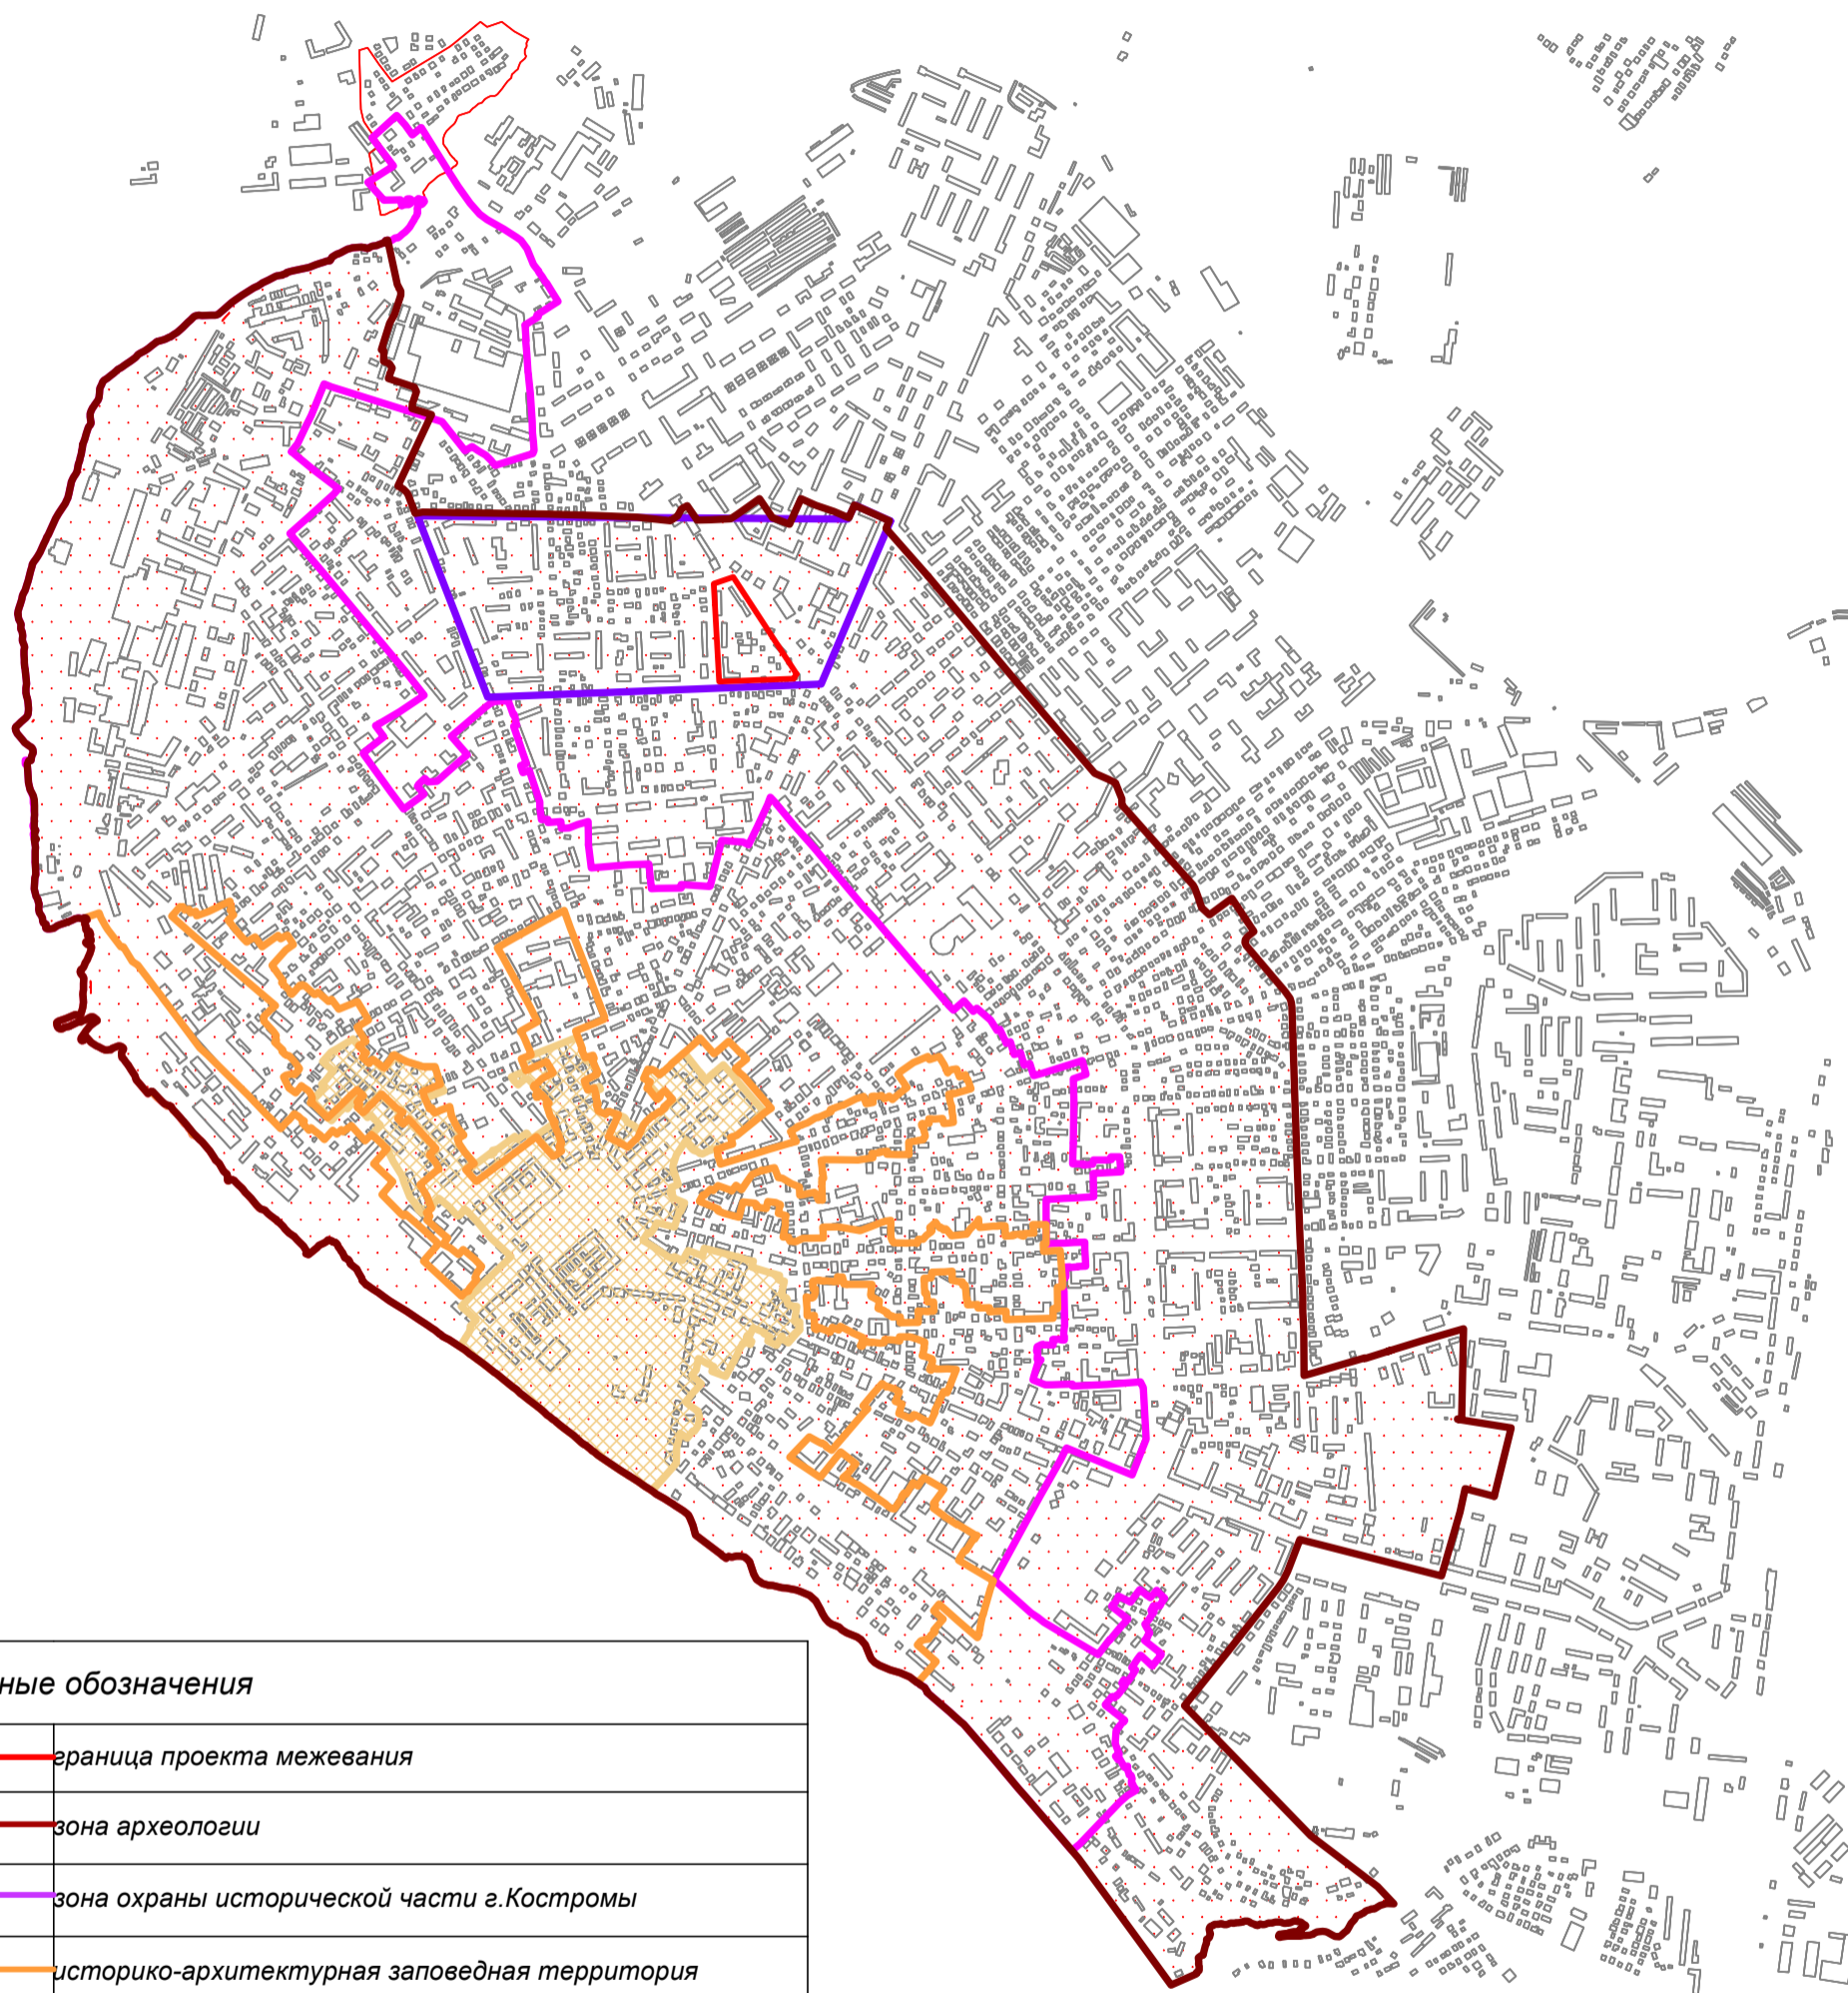

	граница проекта межевания
	зона археологии
	зона охраны исторической части г.Костромы
	историко-архитектурная заповедная территория
	объект культурного наследия регионального значения "Исторический центр г.Костромы"
	существующие объекты капитального строительства
	граница памятника археологии (участок культурного слоя города между Новотроицкой, Полянской, Еленинской улицами и въездом XVIII-XIX в.в.)

					ПРОЕКТ МЕЖЕВАНИЯ ТЕРРИТОРИИ, ОГРАНИЧЕННОЙ УЛИЦАМИ ПОЛЯНСКОЙ, НОВО-ПОЛЯНСКОЙ, НОВЫМ НАПРАВЛЕНИЕМ ПРОСПЕКТА РАБОЧЕГО
			Подпись	Дата	
Директор					<div> <div>Схема границ территорий объектов культурного наследия</div> <div> <div>СТАДИЯ</div> <div>ЛИСТ</div> <div>ЛИСТОВ</div> </div> </div>
Нач. отдела кадастр. работ					
Инженер					<div>Р</div> <div>8</div> <div>9</div>
					<div> <div>МАСШТАБ 1:20 000</div> <div> <div>МКУ г.Костромы</div> <div>"Центр градостроительства"</div> </div> </div>