

### УСЛОВНЫЕ ОБОЗНАЧЕНИЯ

Границы:

Граница исторического поселения

Граница кадастрового квартала

Границы участков, сведения о которых достаточны для определения их местоположения

### Территория разработки проекта межведомственного

Граница образуемого земельного участка

Исторически ценные градостроительные объекты

исторически ценные градостроительные объекты



## Регламентные зоны

В границе исторического поселения



зона малозатражной застройки до 2-х этажей




улично-дорожная сеть

Зона, расположенная за границами территории исторического поселения, в которых находились точки оснований видов раскряпид  
композиционно-выбодк связей (панора),  
составляющих предмет охраны исторического  
поселения



Зона застройки до 7-х этажей

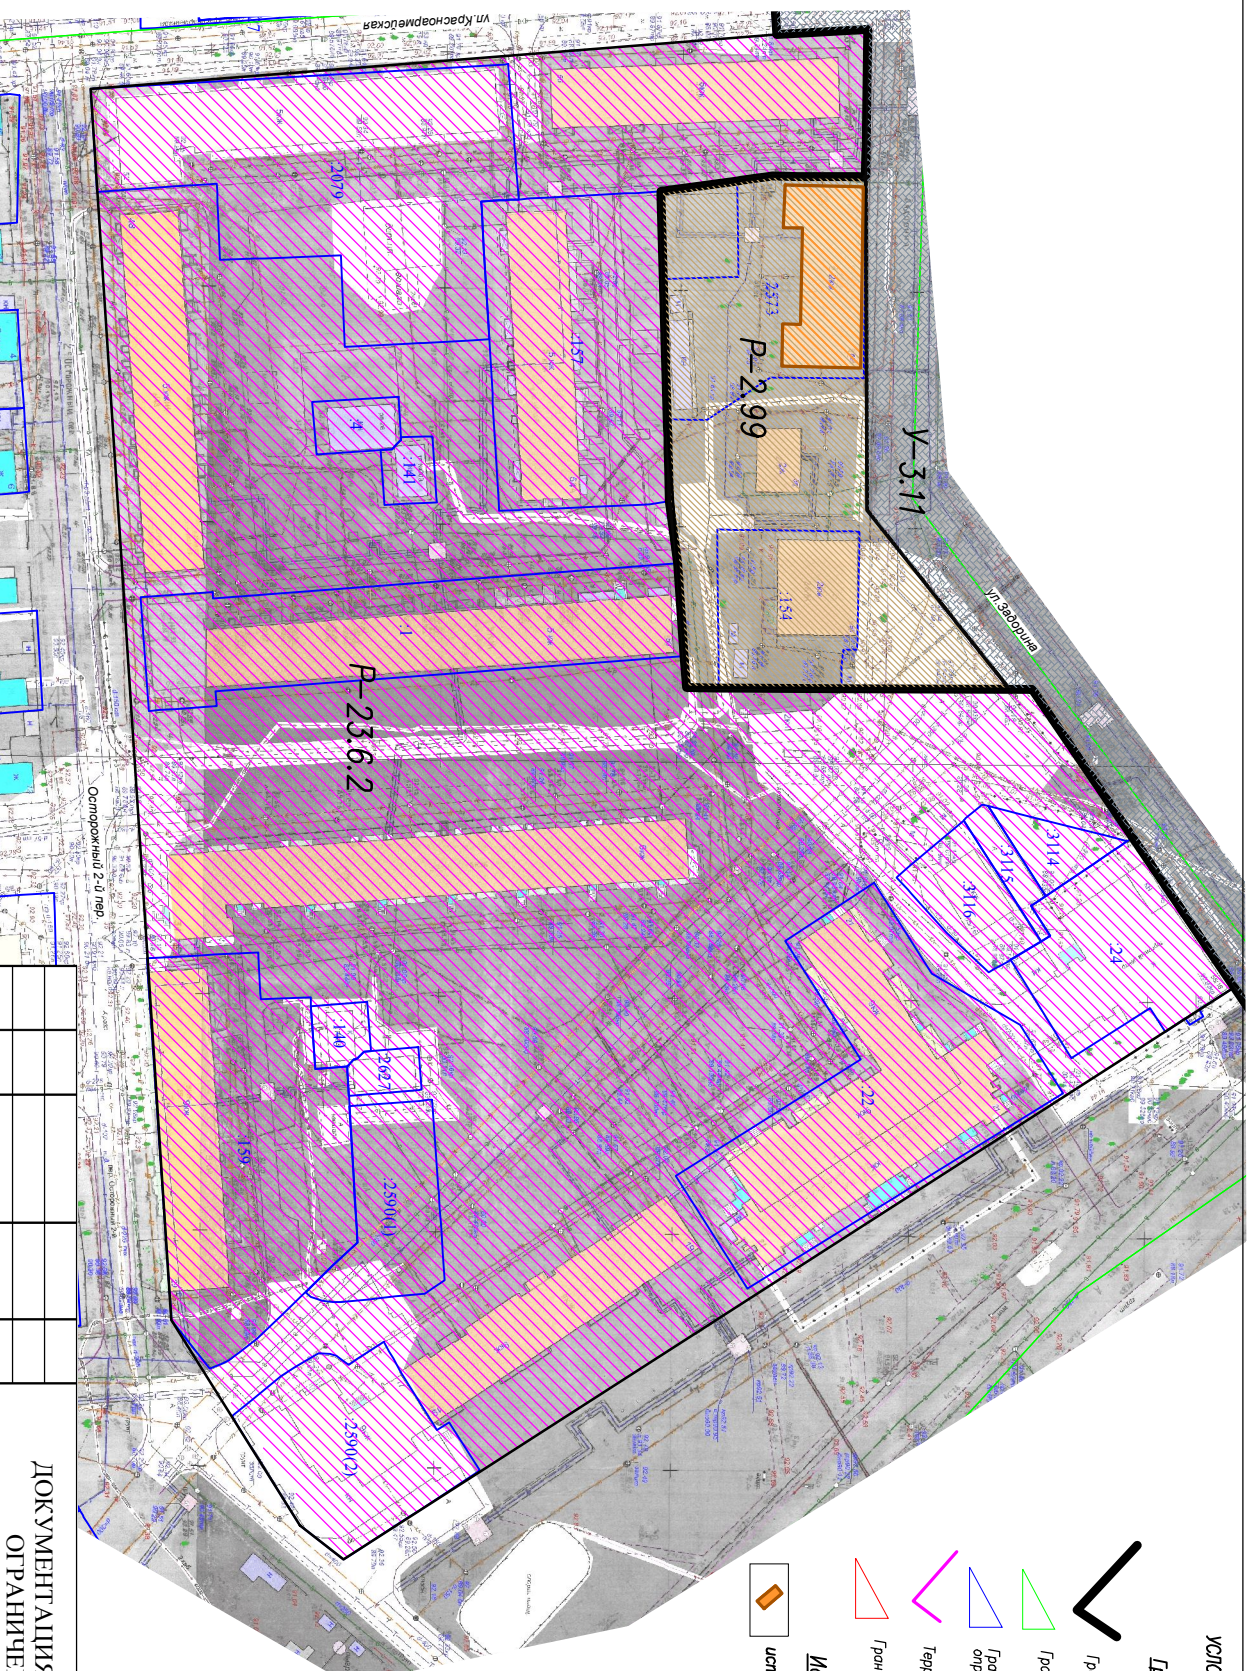

ДОКУМЕНТАЦИЯ ПО ПЛАНИРОВКЕ ТЕРРИТОРИИ,  
ОГРАНИЧЕННОЙ УЛИЦЕЙ ЗАДОРНА,  
ПРОСПЕКТОМ РАБОЧИМ, ПЕРЕУЛКОМ  
ОСТОРОЖНЫМ 2-М, УЛИЦЕЙ КРАСНОАРМЕЙСКОЙ

						ДОКУМЕНТАЦИЯ ПО ПЛАНИРОВКЕ ТЕРРИТОРИИ, ОГРАНИЧЕННОЙ УЛИЦЕЙ ЗАДОРЫНА, ПРОСПЕКТОМ РАБОЧИМ, ПЕРЕУЛКОМ ОСТОРОЖНЫМ 2-М, УЛИЦЕЙ КРАСНОАРМЕЙСКОЙ
		Подпись	Дата			
Директор	Храмов А.В.		04.20.23	Фрагмент историко-культурного оперного плана г. Костромы Схема границ территории и объектов культурного наследия		
Платяник опл.	Миличенко Е.Н.		04.20.23			
кадастр работ						
Инженер	Варжаская Н.А.		04.20.23			
				МКУ «Костромы Центр градостроительства»		