


Фрагмент карты градостроительного зонирования территории города Костромы

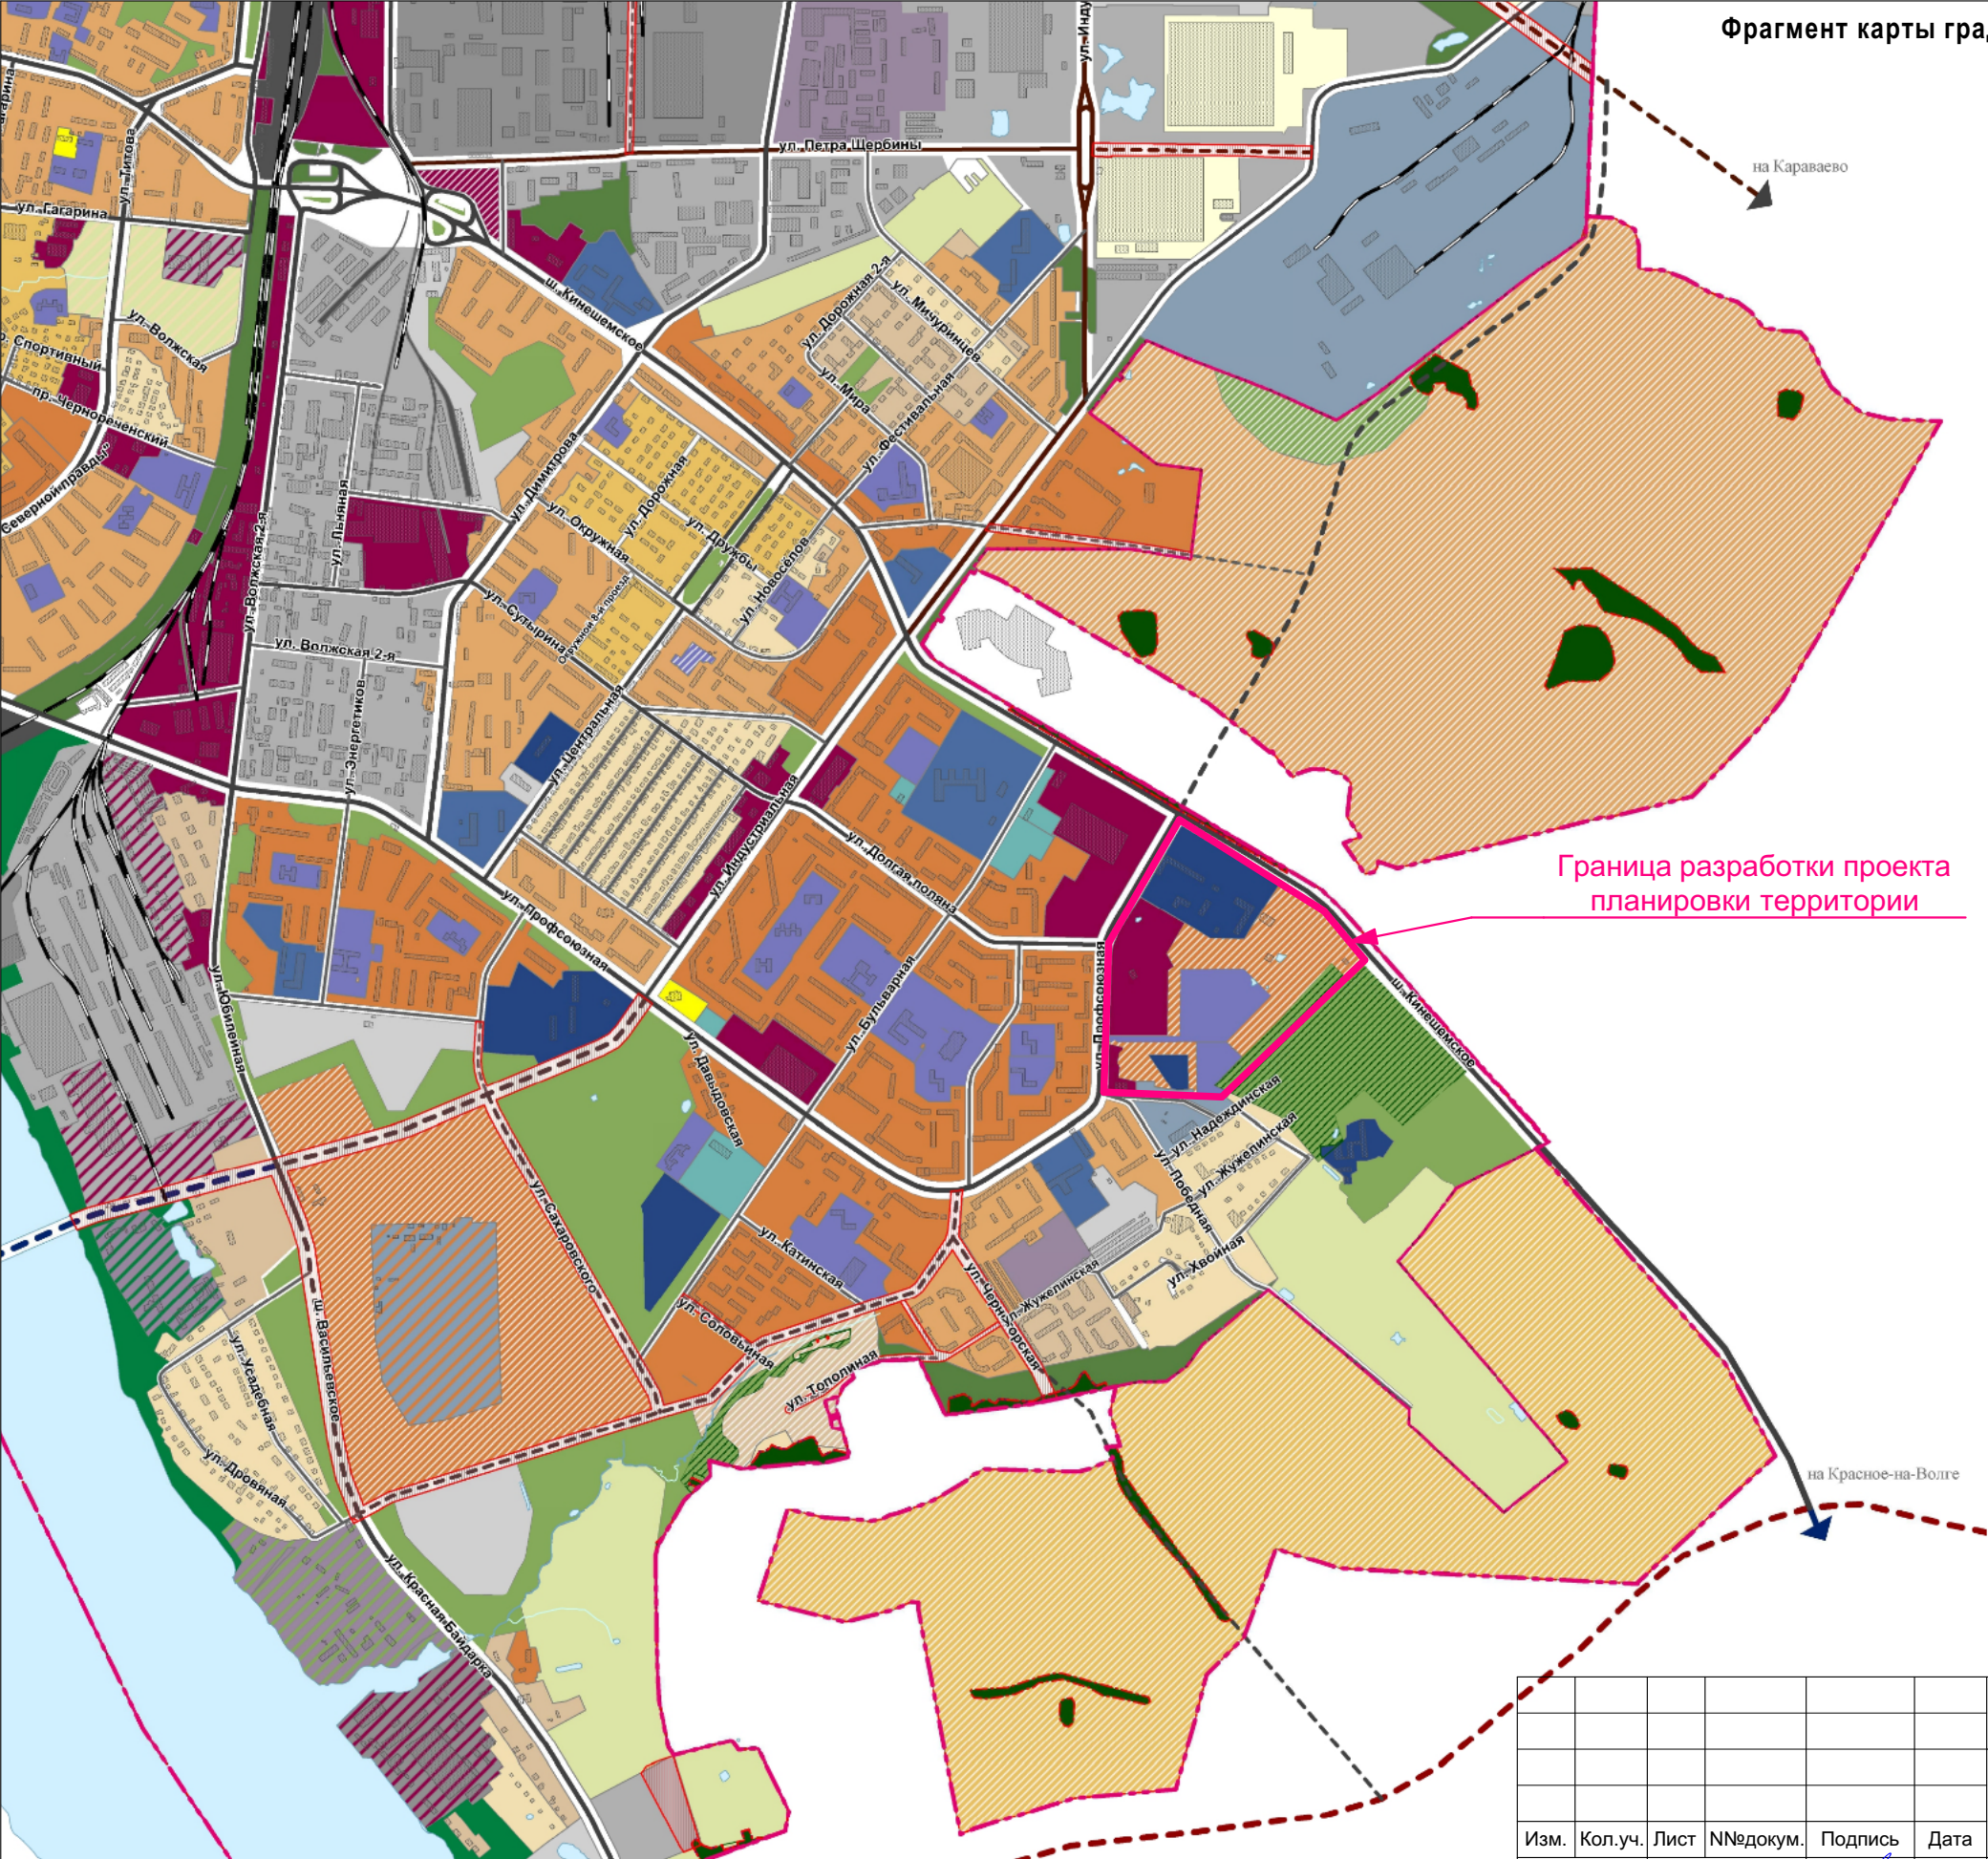

Границы:

- Граница городского округа город Кострома
- Граница населенного пункта г. город Кострома
- Проектная граница городского округа город Кострома
- Проектная граница населенного пункта город Кострома

Функциональные зоны:

Жилые зоны:

- зона малоэтажной, индивидуальной жилой застройки
- зона малоэтажной жилой застройки
- зона среднеэтажной жилой застройки
- зона многоэтажной жилой застройки
- зона смешанной жилой застройки
- зона объектов дошкольного, начального и среднего общего образования

Общественно-жилая зона:

- Общественно-жилая зона

Общественно-деловые зоны:

- многофункциональная зона
- зона специализированной общественной застройки
- зона размещения объектов здравоохранения
- зона размещения объектов физической культуры и массового спорта
- зона размещения культовых зданий

Производственные зоны:

- промышленные и коммунально-складские зоны размещения объектов I класса опасности
- промышленные и коммунально-складские зоны размещения объектов II, III класса опасности
- промышленные и коммунально-складские зоны размещения объектов IV, V класса опасности
- промышленные и коммунально-складские зоны размещения объектов V класса опасности

Зоны инженерной и транспортной инфраструктуры:

- зона объектов инженерной инфраструктуры
- зона объектов транспортной инфраструктуры
- зона объектов железнодорожного транспорта

Природно-рекреационные зоны:

- зона особо охраняемых природных территорий
- зона зеленых насаждений общего пользования
- зона набережных
- реки, водохранилища, озера, пруды

Зоны сельскохозяйственного использования:

- зона сельскохозяйственных угодий
- зона коллективных садов
- зона декоративного растениеводства и плодонишников

Зоны специального назначения:

- спецтерритории
- зона кладбищ
- зеленые насаждения специального назначения

Зоны градостроительных преобразований:

- в индивидуальную жилую зону
- в малоэтажную жилую зону
- в многоэтажную жилую зону
- в общественно-деловые зоны
- в рекреационные зоны
- в зоны размещения культовых зданий

Объекты транспортной инфраструктуры:

- железные дороги
- автодороги федерального значения
- автодороги регионального и межмуниципального значения

Автодороги местного значения городского округа (улично-дорожная сеть)

- магистральная городская дорога 2 класса
- магистральная улица общегородского значения 3 класса
- магистральная улица районного значения
- улицы местного значения

Земельные участки, зарезервированные для муниципальных нужд

- граница территории комплексного развития

							- ПП		
							Изменения в документацию по планировке территории, ограниченной улицей Профсоюзной, шоссе Кинешемским, границей территориальной зоны размещения объектов здравоохранения Д-3, проездом до улицы Профсоюзной		
Изм.	Кол.уч.	Лист	№докум.	Подпись	Дата	Материалы по обоснованию проекта планировки территории	Стадия	Лист	Листов
Разработал	Туна						П	1	
Проверил	Вершинин					Фрагмент карты планировочной структуры территории городского округа города Костромы с отображением границ элементов планировочной структуры	ООО "М11 Проект"		
ГАП	Вершинин								
ГИП	Вершинин								
Н.контроль	Волков								