


СХЕМА РАСПОЛОЖЕНИЯ ЗЕМЕЛЬНОГО УЧАСТКА НА КАДАСТРОВОМ ПЛАНЕ
ТЕРРИТОРИИ

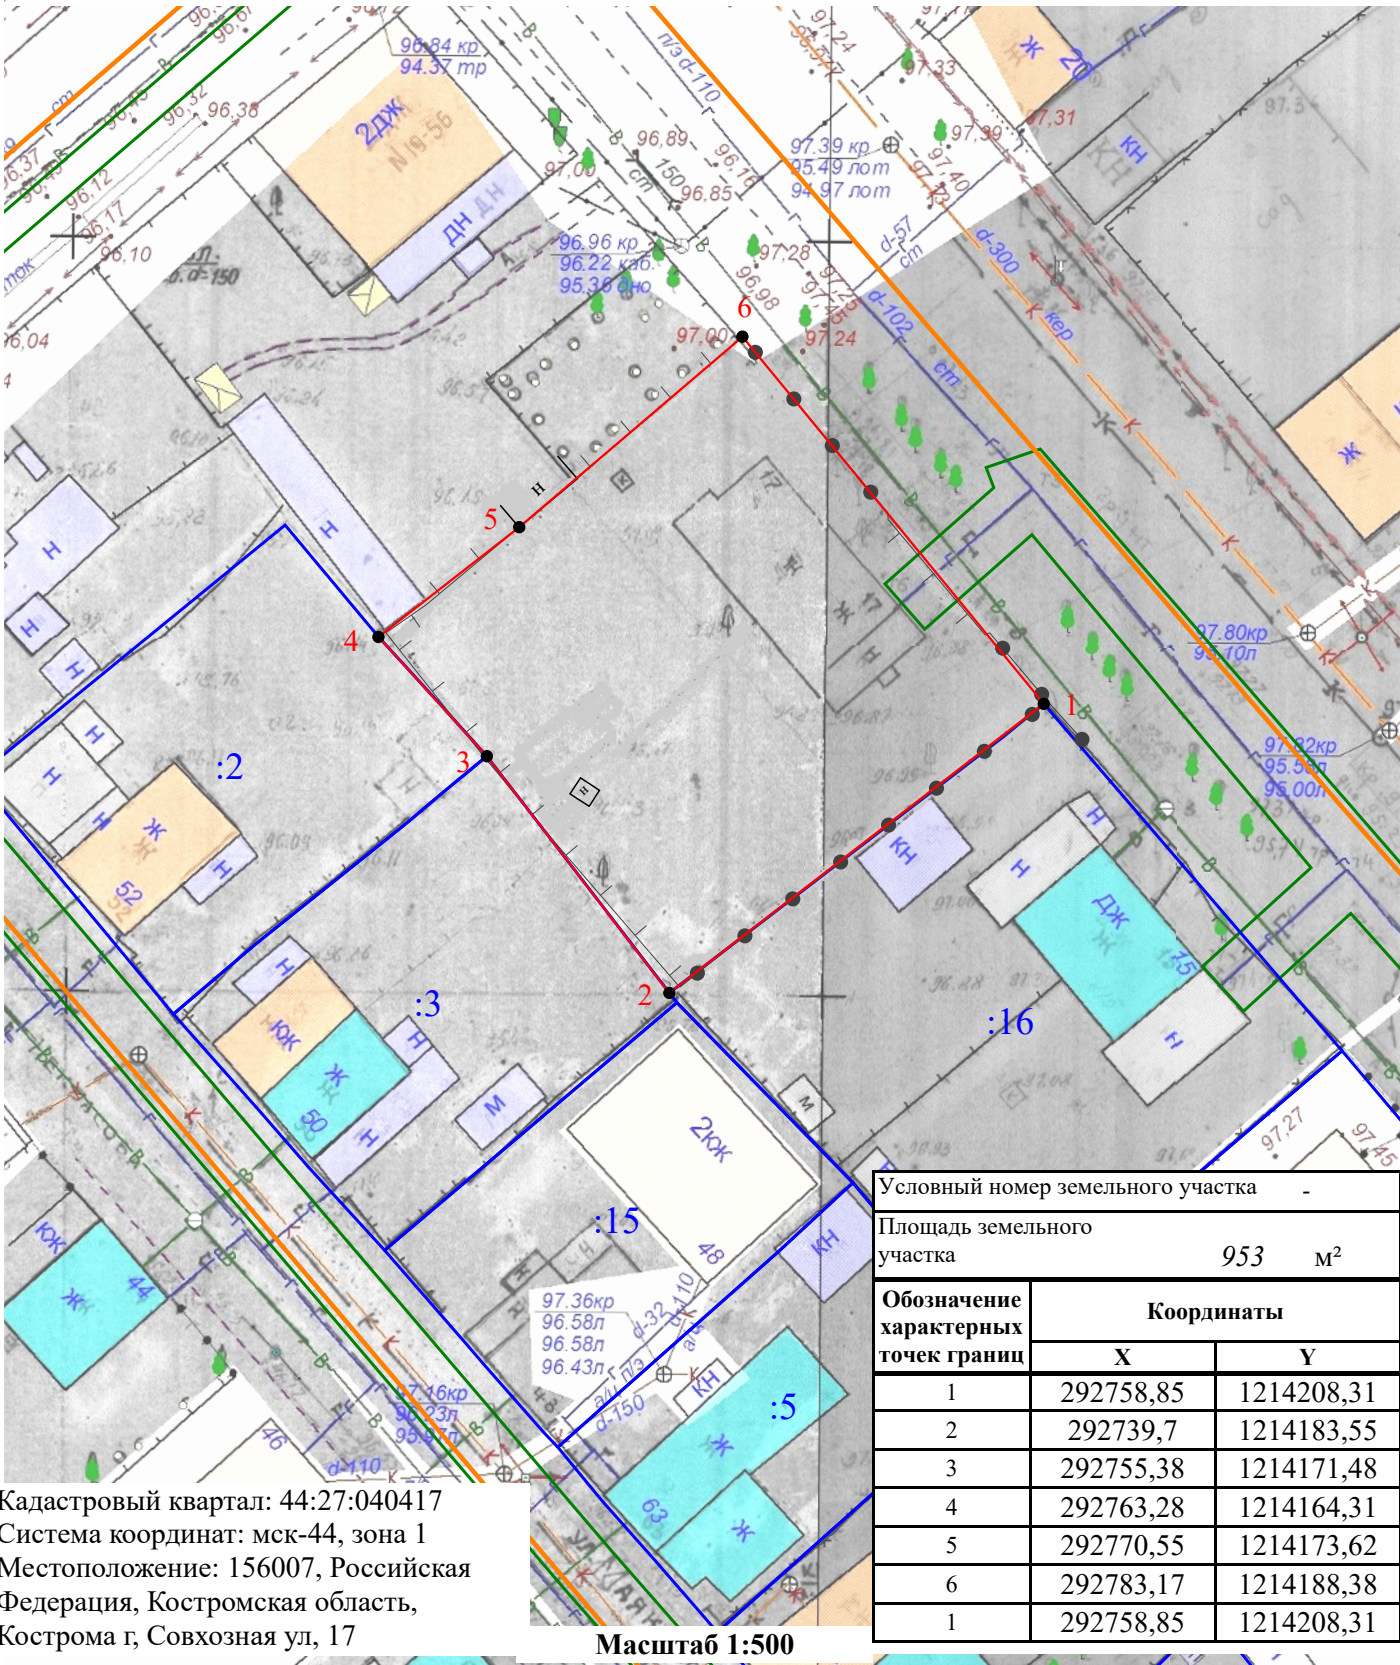

Условные обозначения:

- 1

- Характерная точка границы
- :37

44:00-6.593

- Границы существующих земельных участков

- Номер земельного участка в кадастровом квартале

- Обозначение зоны с особыми условиями использования территорий
- Границы образуемого земельного участка

- Граница кадастрового квартала

- Границы зон с особыми условиями использования территорий