


СХЕМА РАСПОЛОЖЕНИЯ ЗЕМЕЛЬНОГО УЧАСТКА НА КАДАСТРОВОМ ПЛАНЕ  
ТЕРРИТОРИИ

Кадастровый квартал: 44:27:020328  
Система координат: мск-44, зона 1  
Местоположение: 156003, Российская Федерация, Костромская область, Кострома г, Сплавщиков ул, 13/21

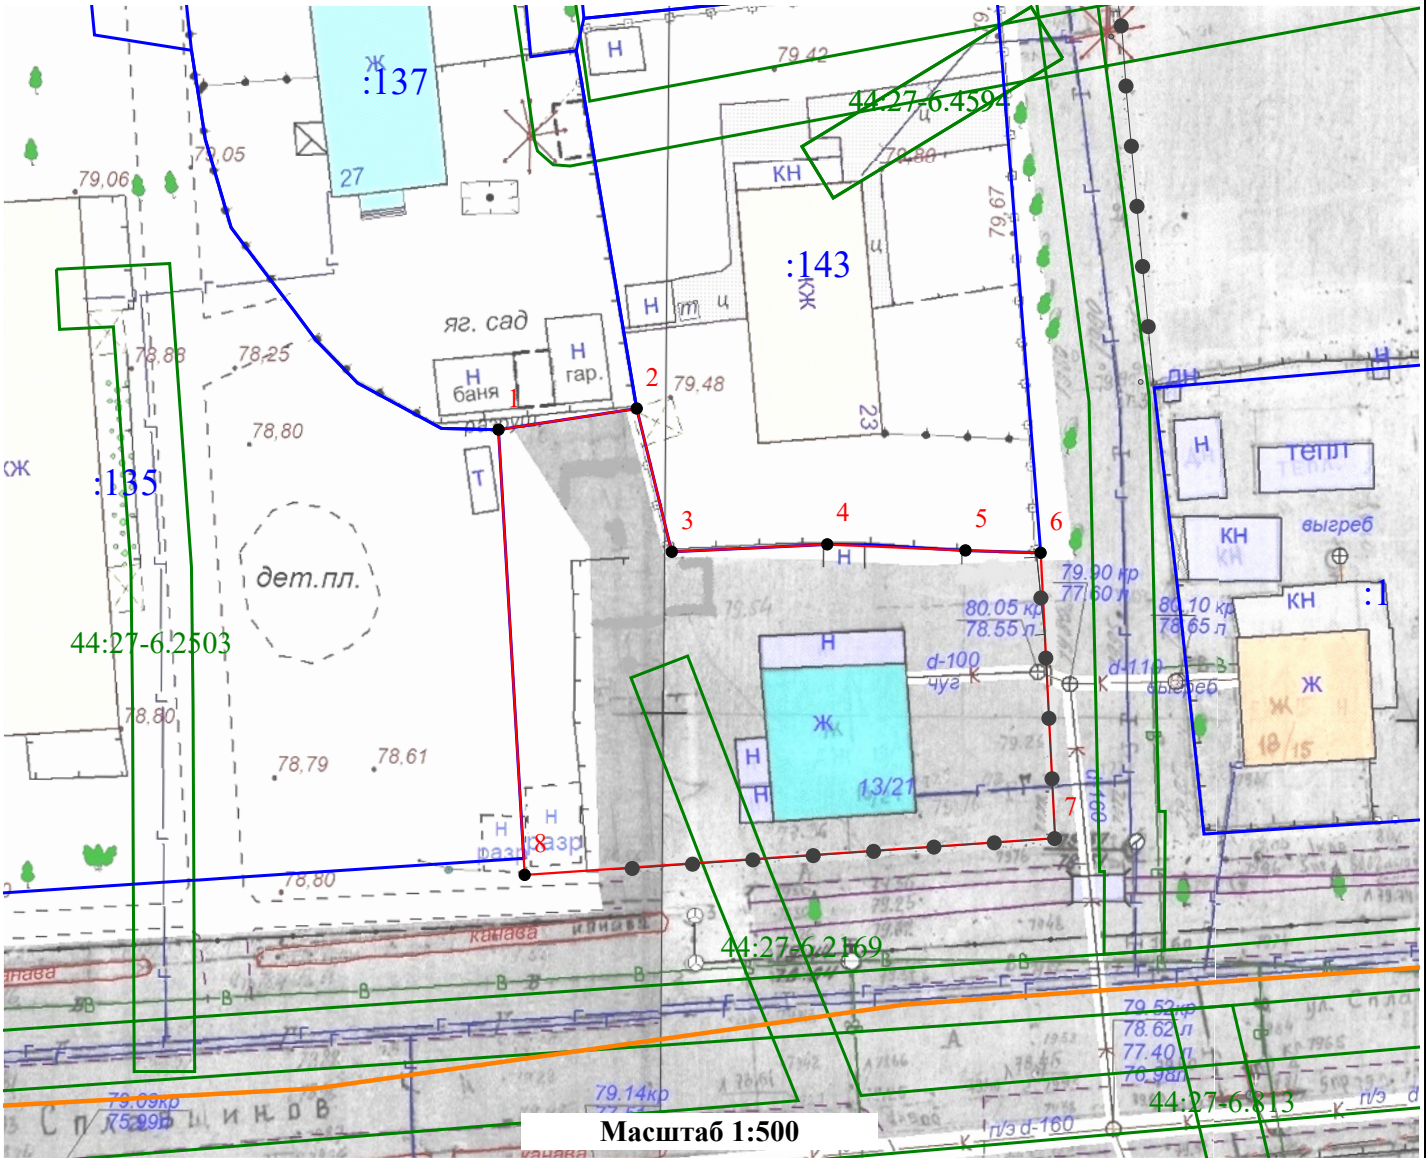

Условный номер земельного участка -

Площадь земельного участка 807 м²

Обозначение характерных точек границ	Координаты		Обозначение характерных точек границ	Координаты	
	X	Y		X	Y
1	294727,05	1212201,4	6	294718,89	1212237,25
2	294728,45	1212210,54	7	294699,98	1212238,21
3	294718,96	1212212,86	8	294697,56	1212203,13
4	294719,45	1212223,14	1	294727,05	1212201,4
5	294719,05	1212232,28			

Условные обозначения:

- 1

- Характерная точка границы
- Ж :137

44:00-6.593

- Границы существующих земельных участков

- Номер земельного участка в кадастровом квартале

- Обозначение зоны с особыми условиями использования территорий
- Ж :137

44:00-6.593

- Границы образуемого земельного участка

- Граница кадастрового квартала

- Границы зон с особыми условиями использования территорий