


ПРОЕКТ МЕЖЕВАНИЯ ТЕРРИТОРИИ, ОГРАНИЧЕННОЙ УЛИЦАМИ ТЕРЕШКОВОЙ, СИМАНОВСКОГО, ФЕДОСЕЕВА, БОРЬБЫ

Чертеж границ существующих земельных участков, объектов капитального строительства, зон с особыми условиями использования территорий, границ особо охраняемых природных территорий

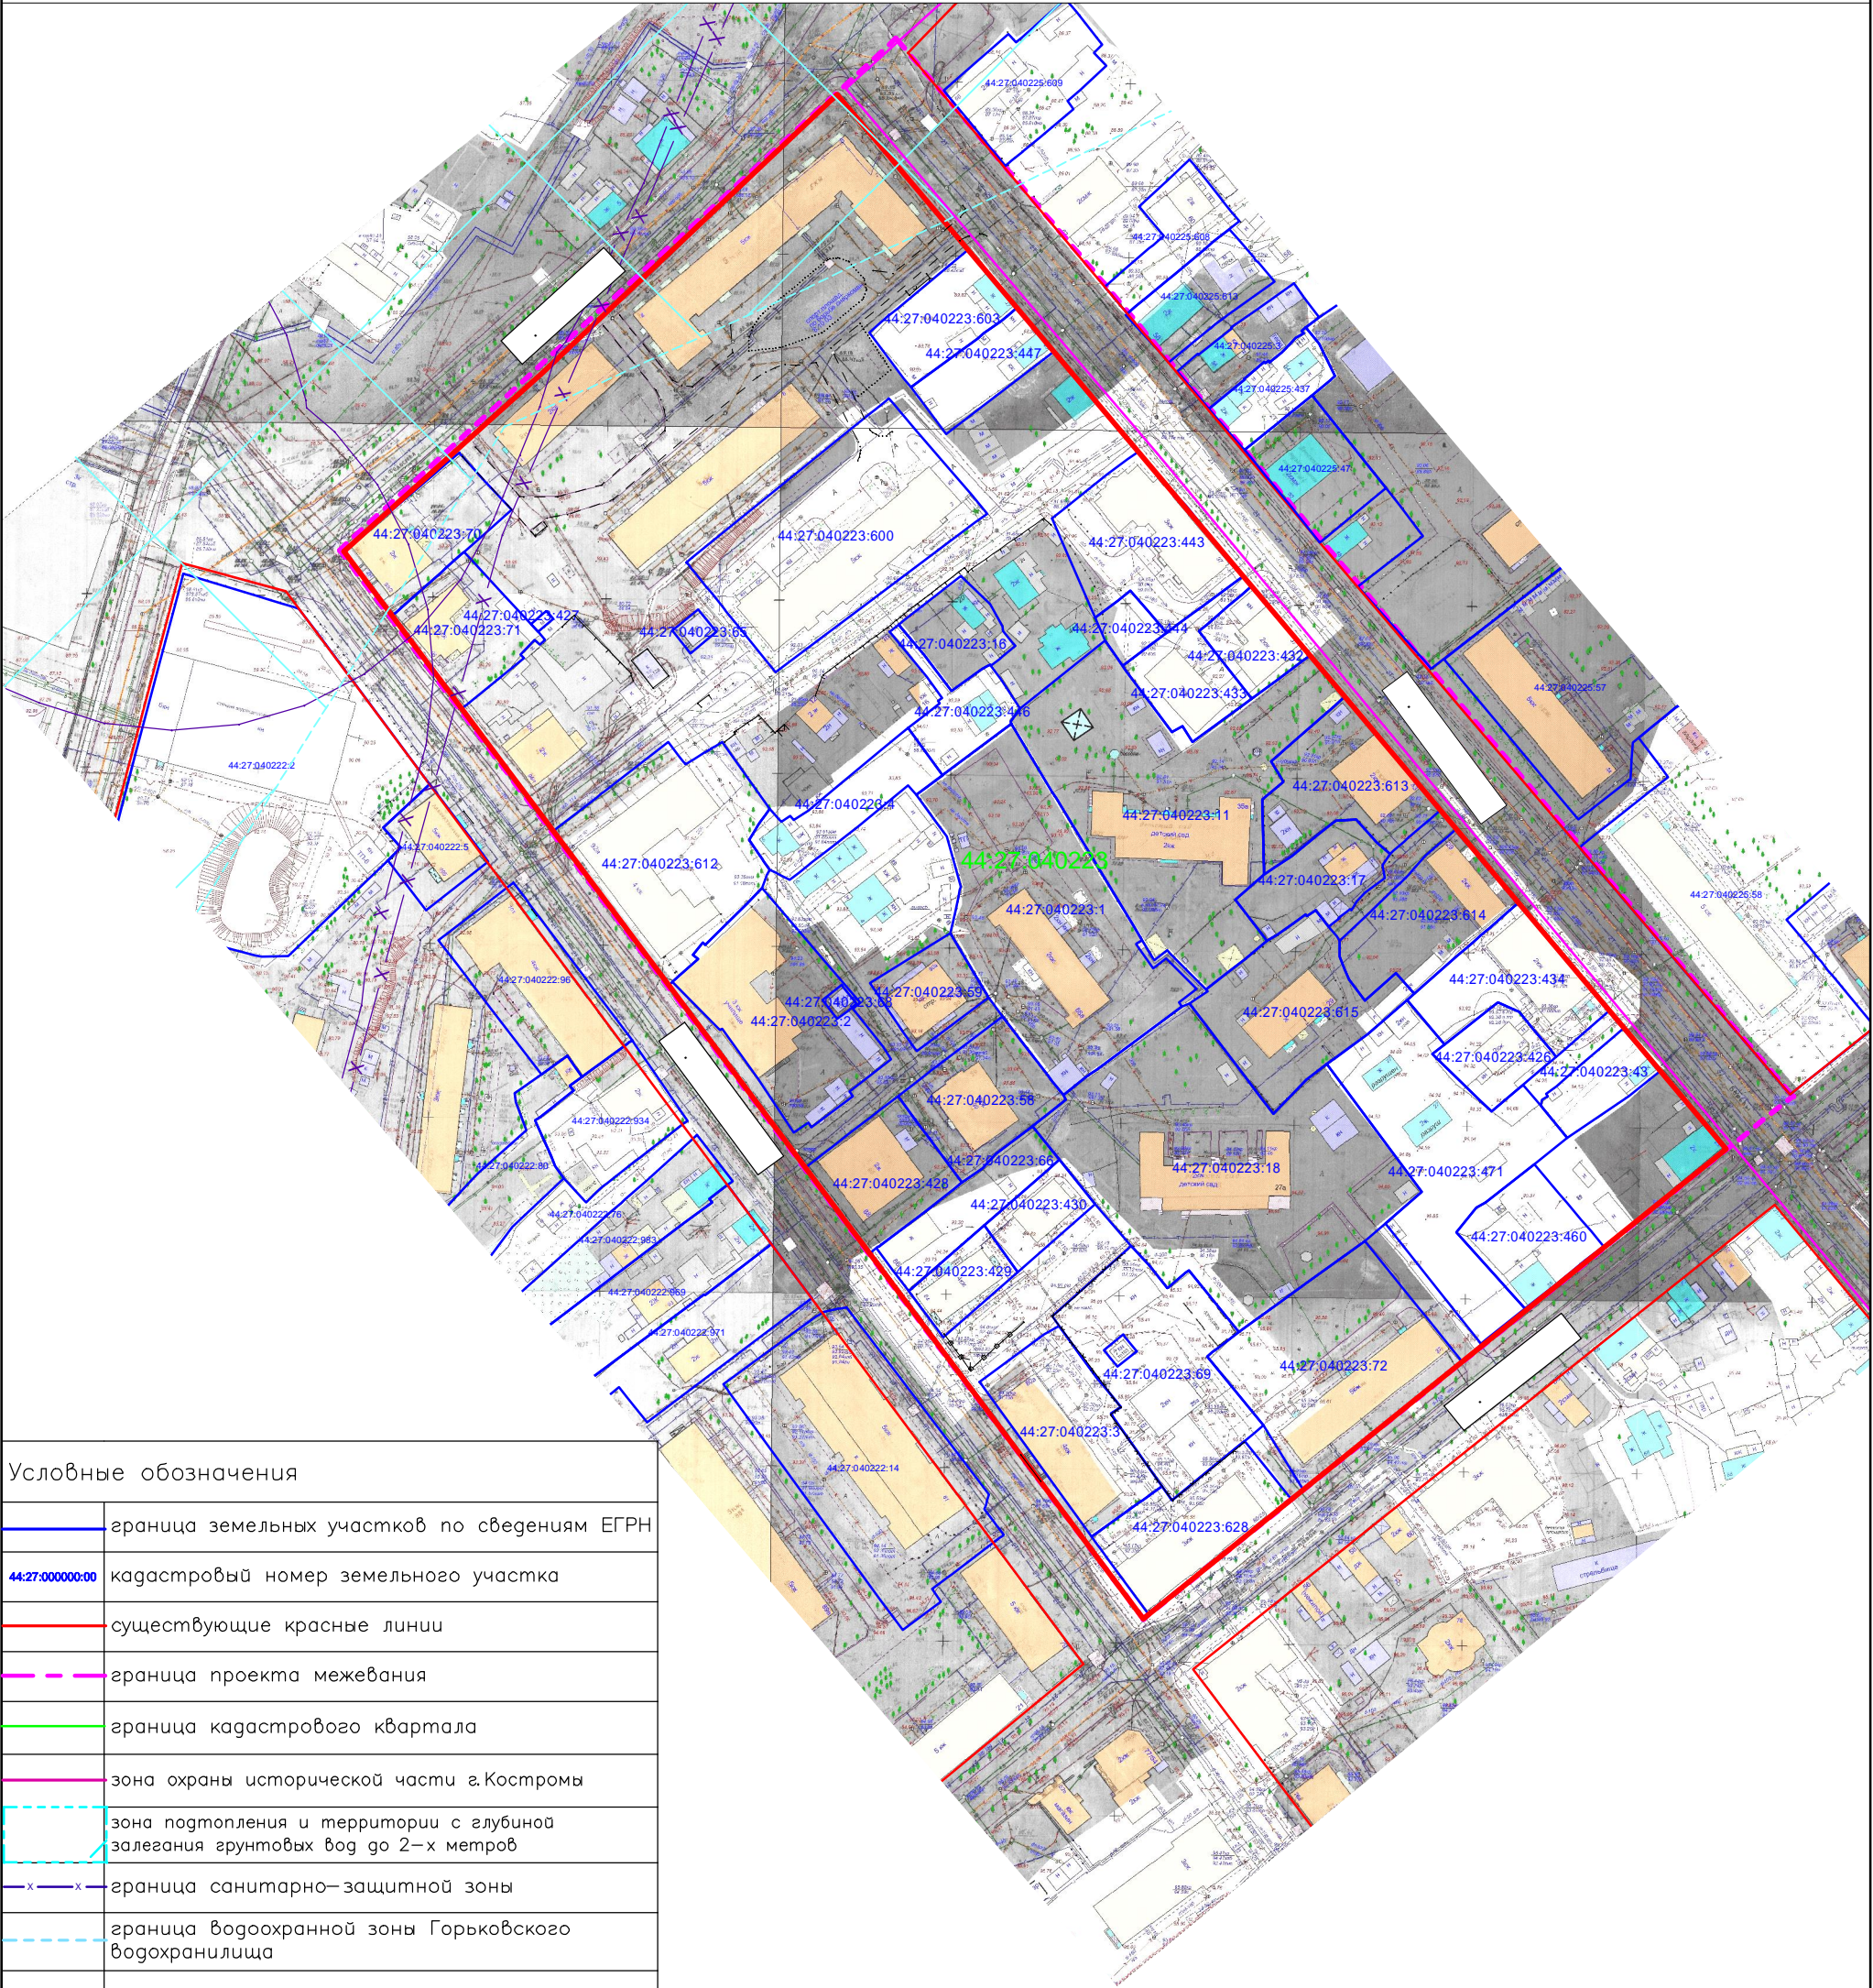

Условные обозначения	
	граница земельных участков по сведениям ЕГРН
	кадастровый номер земельного участка
	существующие красные линии
	граница проекта межевания
	граница кадастрового квартала
	зона охраны исторической части г.Костромы
	зона подтопления и территории с глубиной залегания грунтовых вод до 2-х метров
	граница санитарно-защитной зоны
	граница водоохранной зоны Горьковского водохранилища
	граница катастрофического затопления
	существующие объекты капитального строительства

				ПРОЕКТ МЕЖЕВАНИЯ ТЕРРИТОРИИ, ОГРАНИЧЕННОЙ УЛИЦАМИ ТЕРЕШКОВОЙ, СИМАНОВСКОГО, ФЕДОСЕЕВА, БОРЬБЫ			
				Чертеж границ существующих земельных участков, объектов капитального строительства, зон с особыми условиями использования территорий, границ особо охраняемых природных территорий			
Должность	ФИО	ПОДПИСЬ	ДАТА	Материалы по обоснованию	СТАДИЯ	ЛИСТ	ЛИСТОВ
					П	8	11
Подпись кадастровых работ	Миличенко ЕН			Масштаб 1: 2000			