


**СХЕМА РАСПОЛОЖЕНИЯ ЗЕМЕЛЬНОГО УЧАСТКА НА КАДАСТРОВОМ ПЛАНЕ
ТЕРРИТОРИИ**

Местоположение: г. Кострома, проезд Сосновый 3-й, 6а

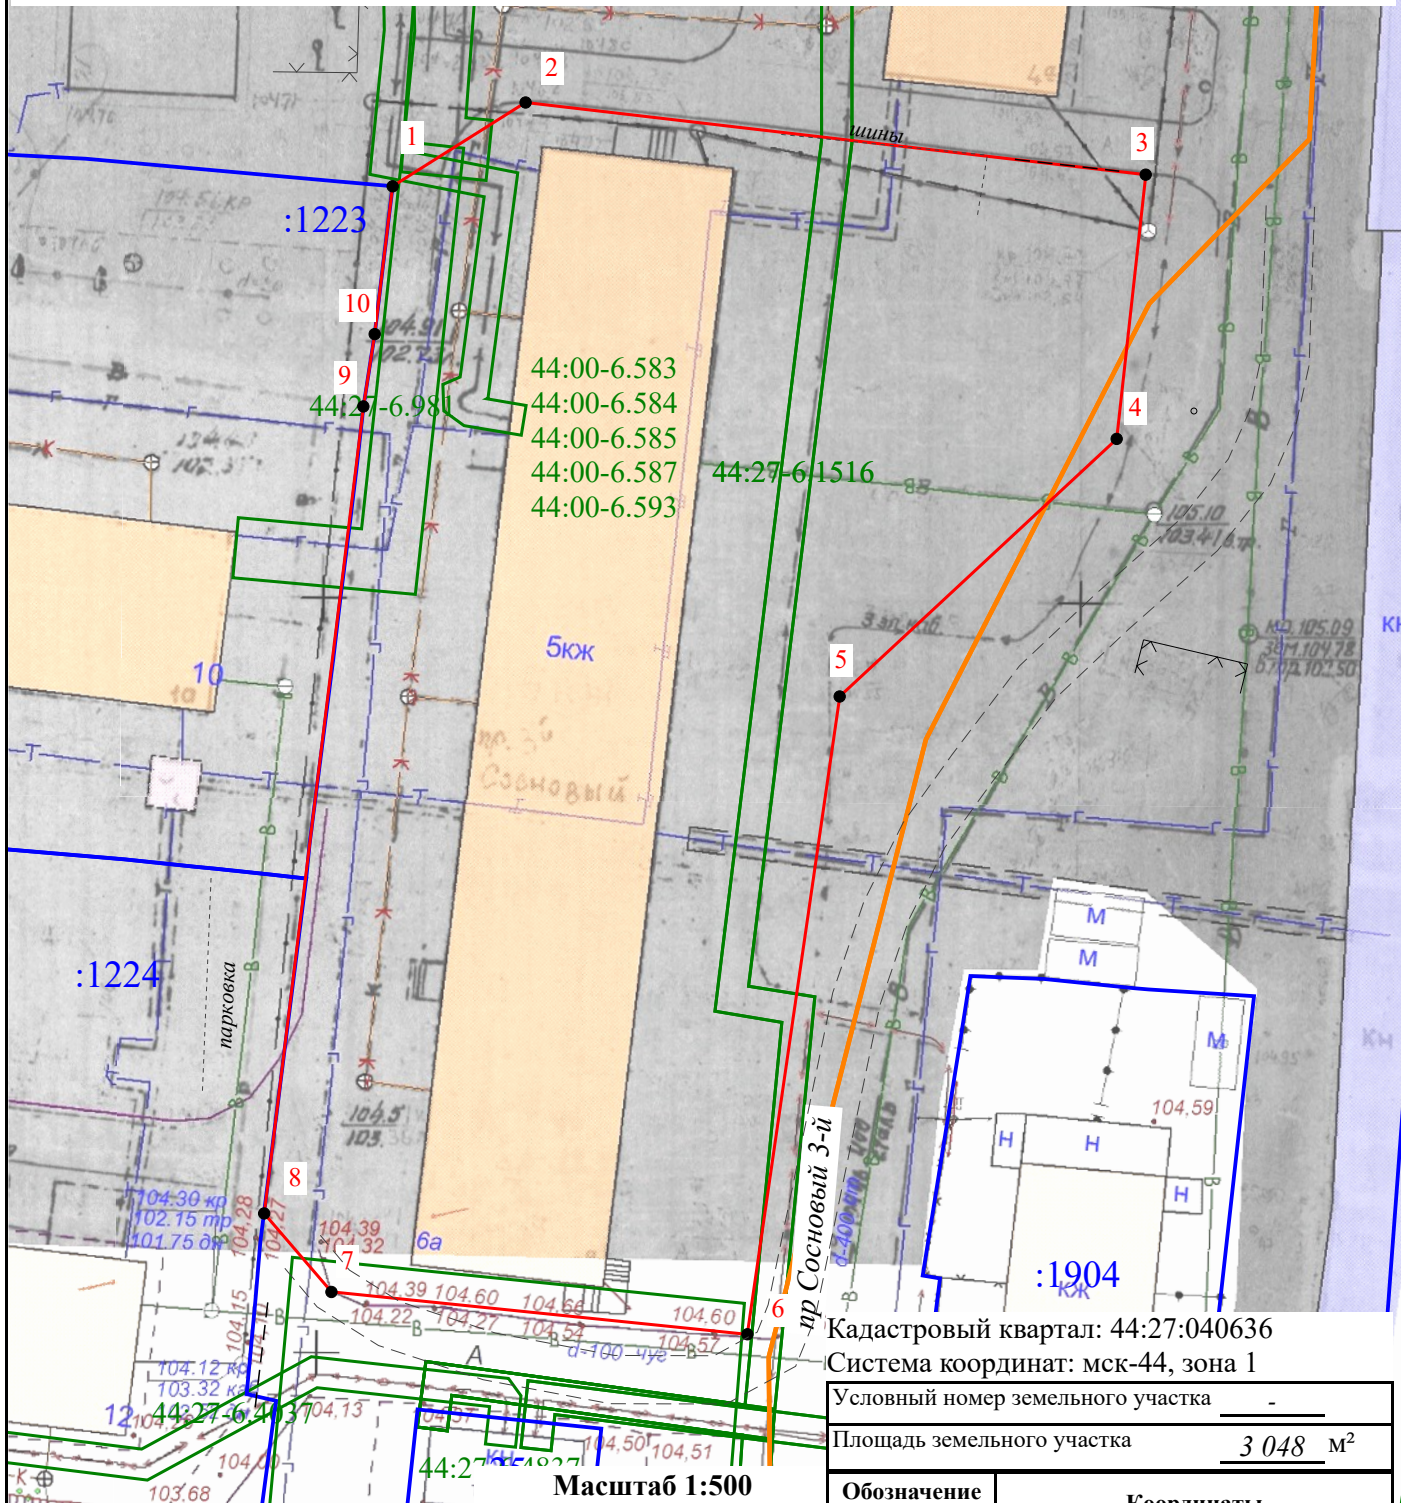

Условные обозначения:

- Границы существующих земельных участков
- Границы образуемого земельного участка
- 1 - Характерная точка границы
- :37 - Номер земельного участка в кадастровом квартале
- Границы зон с особыми условиями использования территорий
- Граница кадастрового квартала
- 44:00-6.593 - Обозначение зоны с особыми условиями использования территорий

Обозначение характерных точек границ	Координаты	
	X	Y
1	291 203,17	1 215 583,50
2	291 208,72	1 215 592,29
3	291 203,94	1 215 633,30
4	291 186,44	1 215 631,38
5	291 169,38	1 215 613,06
6	291 127,14	1 215 606,96
7	291 129,94	1 215 579,45
8	291 135,14	1 215 575,00
9	291 188,59	1 215 581,56
10	291 193,38	1 215 582,31
1	291 203,17	1 215 583,50