


ПРОЕКТ МЕЖЕВАНИЯ ТЕРРИТОРИИ. ОГРАНИЧЕННОЙ УЛИЦАМИ СВЕРДЛОВА, ДОЛМАТОВА, СОВЕТСКОЙ. ПЛОЩАДЬЮ СУСАНИНСКОЙ

Чертеж границ территорий объектов культурного наследия

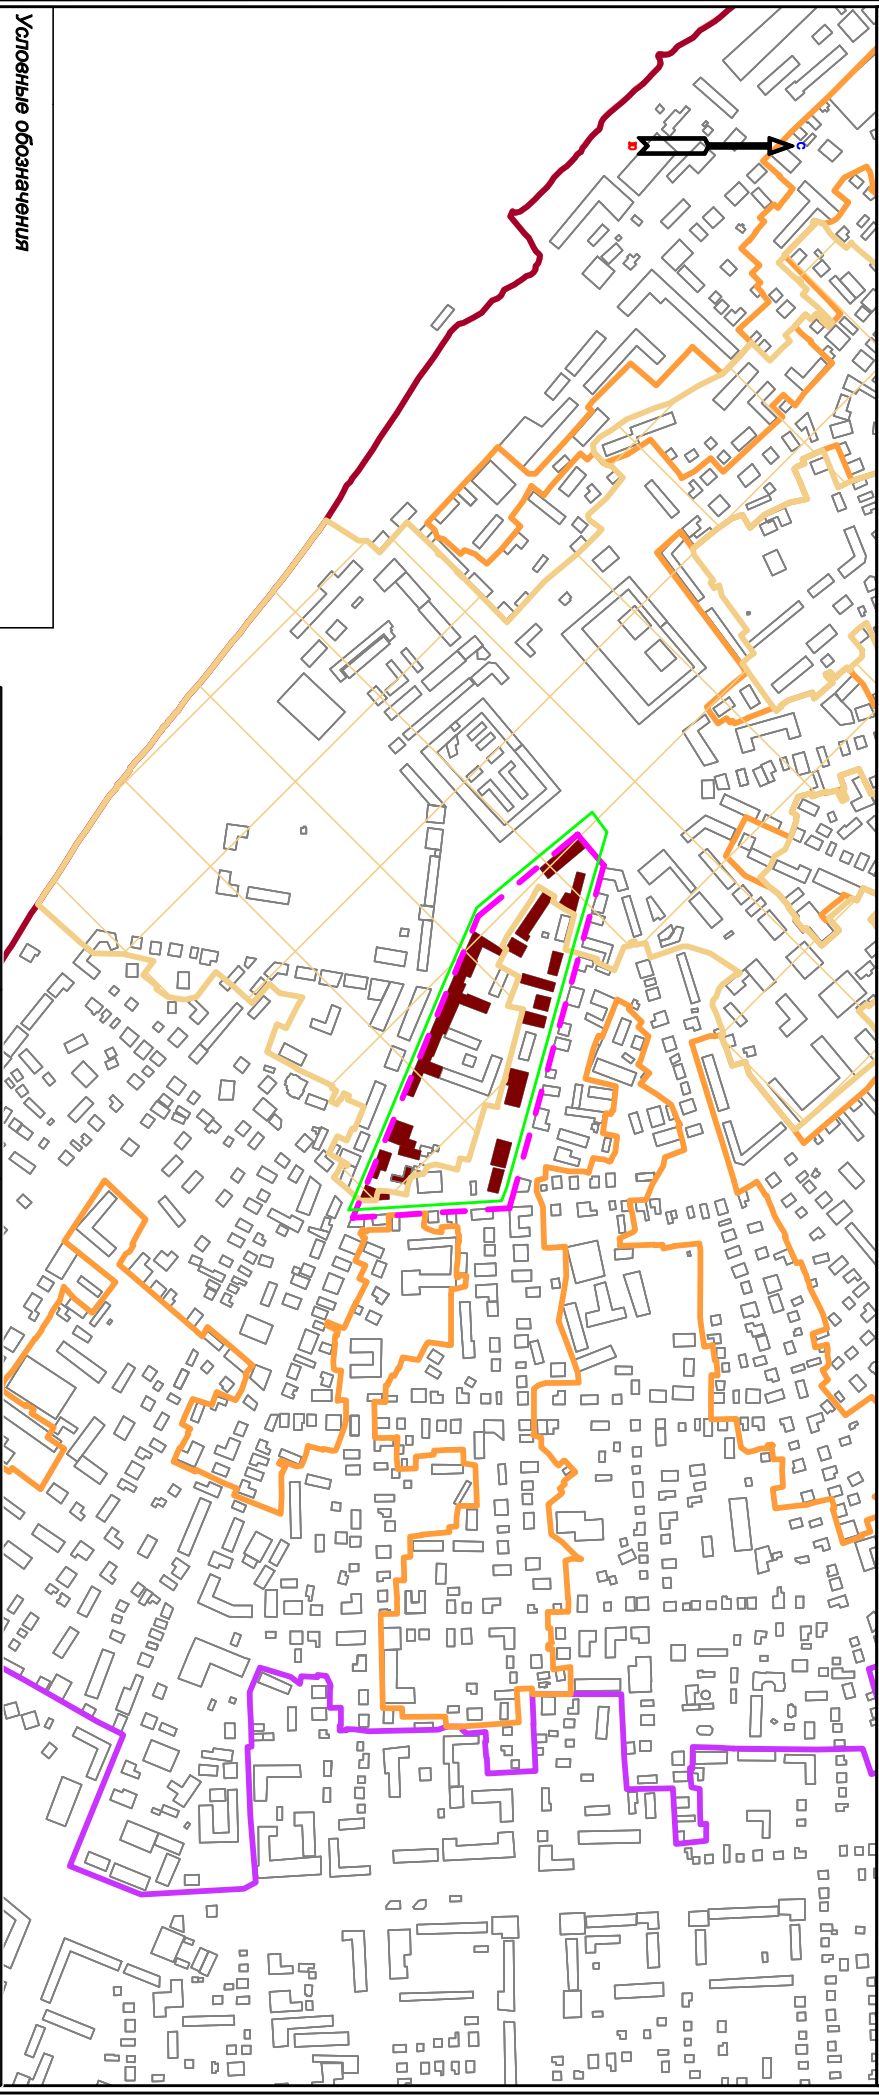

Условные обозначения	
	граница проекта межевания
	граница кадастрового квартала
	зона археологии
	зона охраны исторической части г. Костромы
	историко-архитектурная заповедная территория
	объект культурного наследия регионального значения "Исторический центр г.Костромы"
	памятники истории, архитектуры и градостроительства
	существующие объекты капитального строительства

				ПРОЕКТ МЕЖЕВАНИЯ ТЕРРИТОРИИ, ОГРАНИЧЕННОЙ УЛИЦАМИ СВЕРДЛОВА, ДОЛМАТОВА, СОВЕТСКОЙ, ПЛОЩАДЬЮ СУСАНИНСКОЙ			
Должность	ФИО	Подпись	Дата	Чертеж границ территорий объектов культурного наследия			
Директор	Храмов А.В.		05.18				
Исполн. ведущая работ	Милгиченко Е.Н.		05.18				
				Материалы по обоснованию	стадия	лист	листов
					П	8	10
Масштаб 1:20000							