


ПРОЕКТ МЕЖЕВАНИЯ ТЕРРИТОРИИ, ОГРАНИЧЕННОЙ УЛИЦАМИ СВЕРДЛОВА, ДОЛМАТОВА, СОВЕТСКОЙ, ПЛОЩАДЬЮ СУСАНИНСКОЙ

Чертеж красных линий и линий отступа от красных линий в целях определения мест допустимого размещения зданий, строений, сооружений

Обозначение поворотных точек красных линий	Координаты, м	
	X	Y
1	2	3
1	290886,37	1213080,79
2	290903,85	1213101,08
3	290778,73	1213553,45
4	290596,53	1213563,72
5	290691,97	1213335,75
6	290754,95	1213190,89
1	290886,37	1213080,79

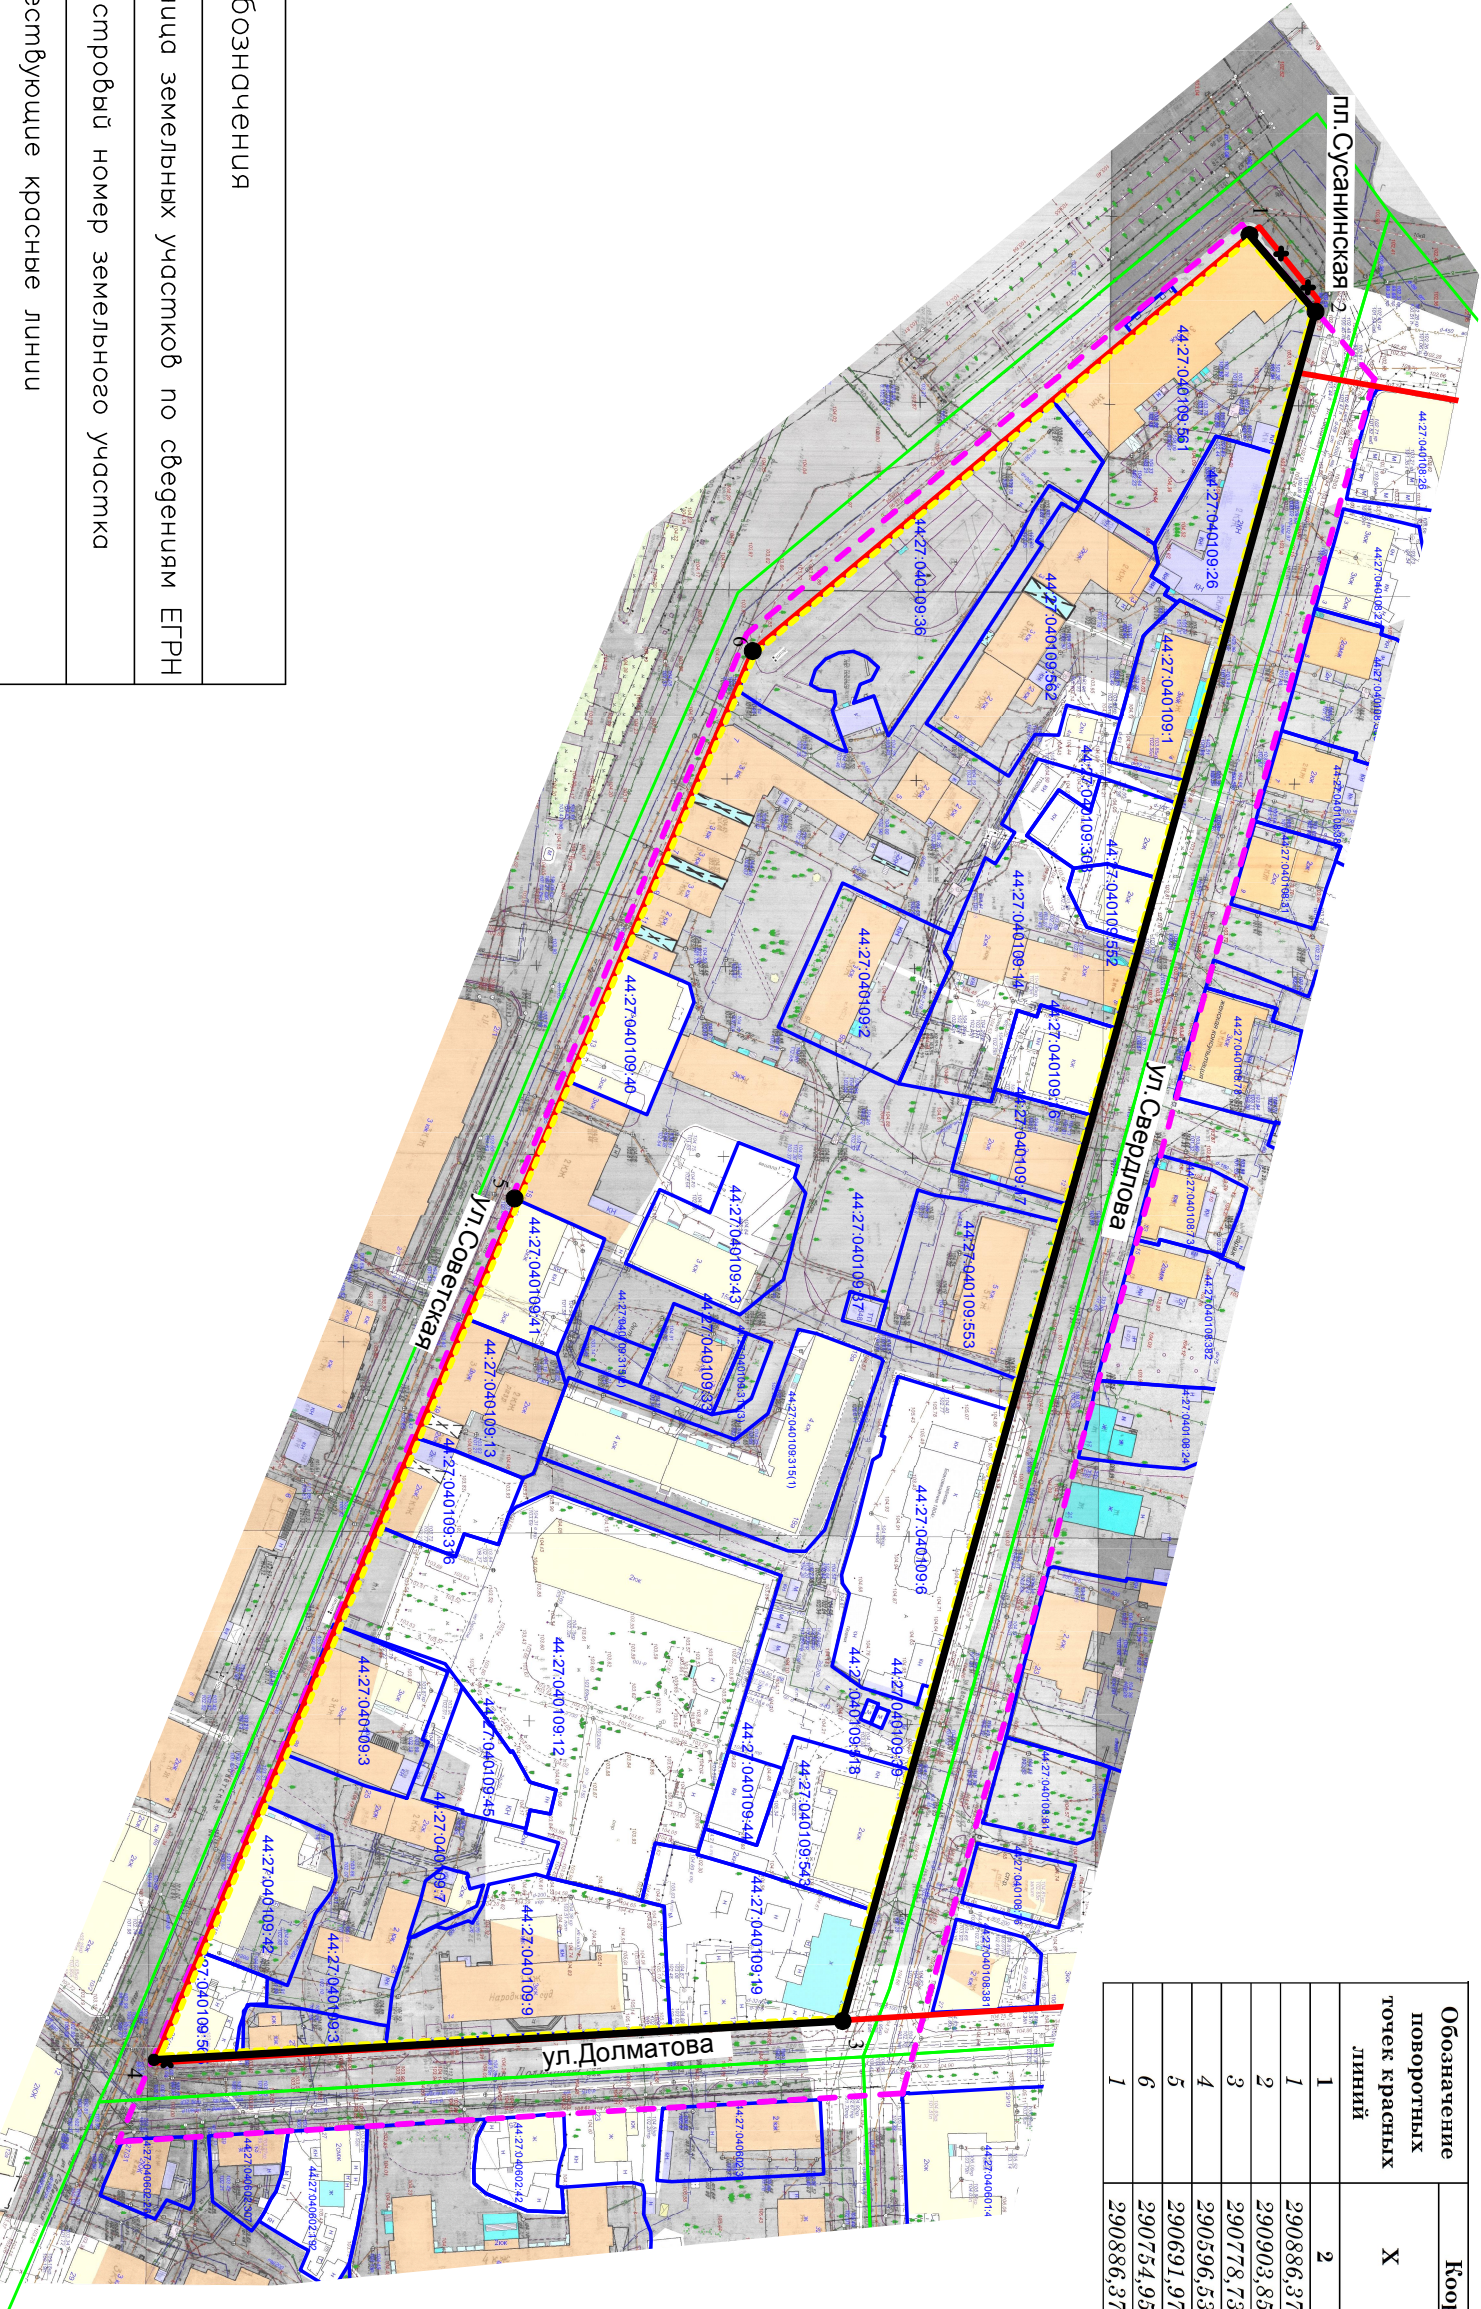

Условные обозначения

	граница земельных участков по сведениям ЕГРН
	кадастровый номер земельного участка
	существующие красные линии
	отменяемые красные линии
	устанавливаемые красные линии
	поворотная точка красной линии
	линии отступа от красных линий в целях определения мест допустимого размещения зданий
	граница проекта межевания
	граница кадастрового квартала

				ПРОЕКТ МЕЖЕВАНИЯ ТЕРРИТОРИИ, ОГРАНИЧЕННОЙ УЛИЦАМИ СВЕРДЛОВА, ДОЛМАТОВА, СОВЕТСКОЙ, ПЛОЩАДЬЮ СУСАНИНСКОЙ			
				Чертеж красных линий и линий отступа от красных линий в целях определения мест допустимого размещения зданий, строений, сооружений			
Должность	ФИО	Подпись	Дата	Материалы по обоснованию			
Директор	Храмов А.В.		05.2018				
Исполн.	Милин Е.Н.		05.2018	Масштаб 1:2000			
Исполнительский							
				СТАДИЯ	ЛИСТ	ЛИСТОВ	
				П	22	23	
				