


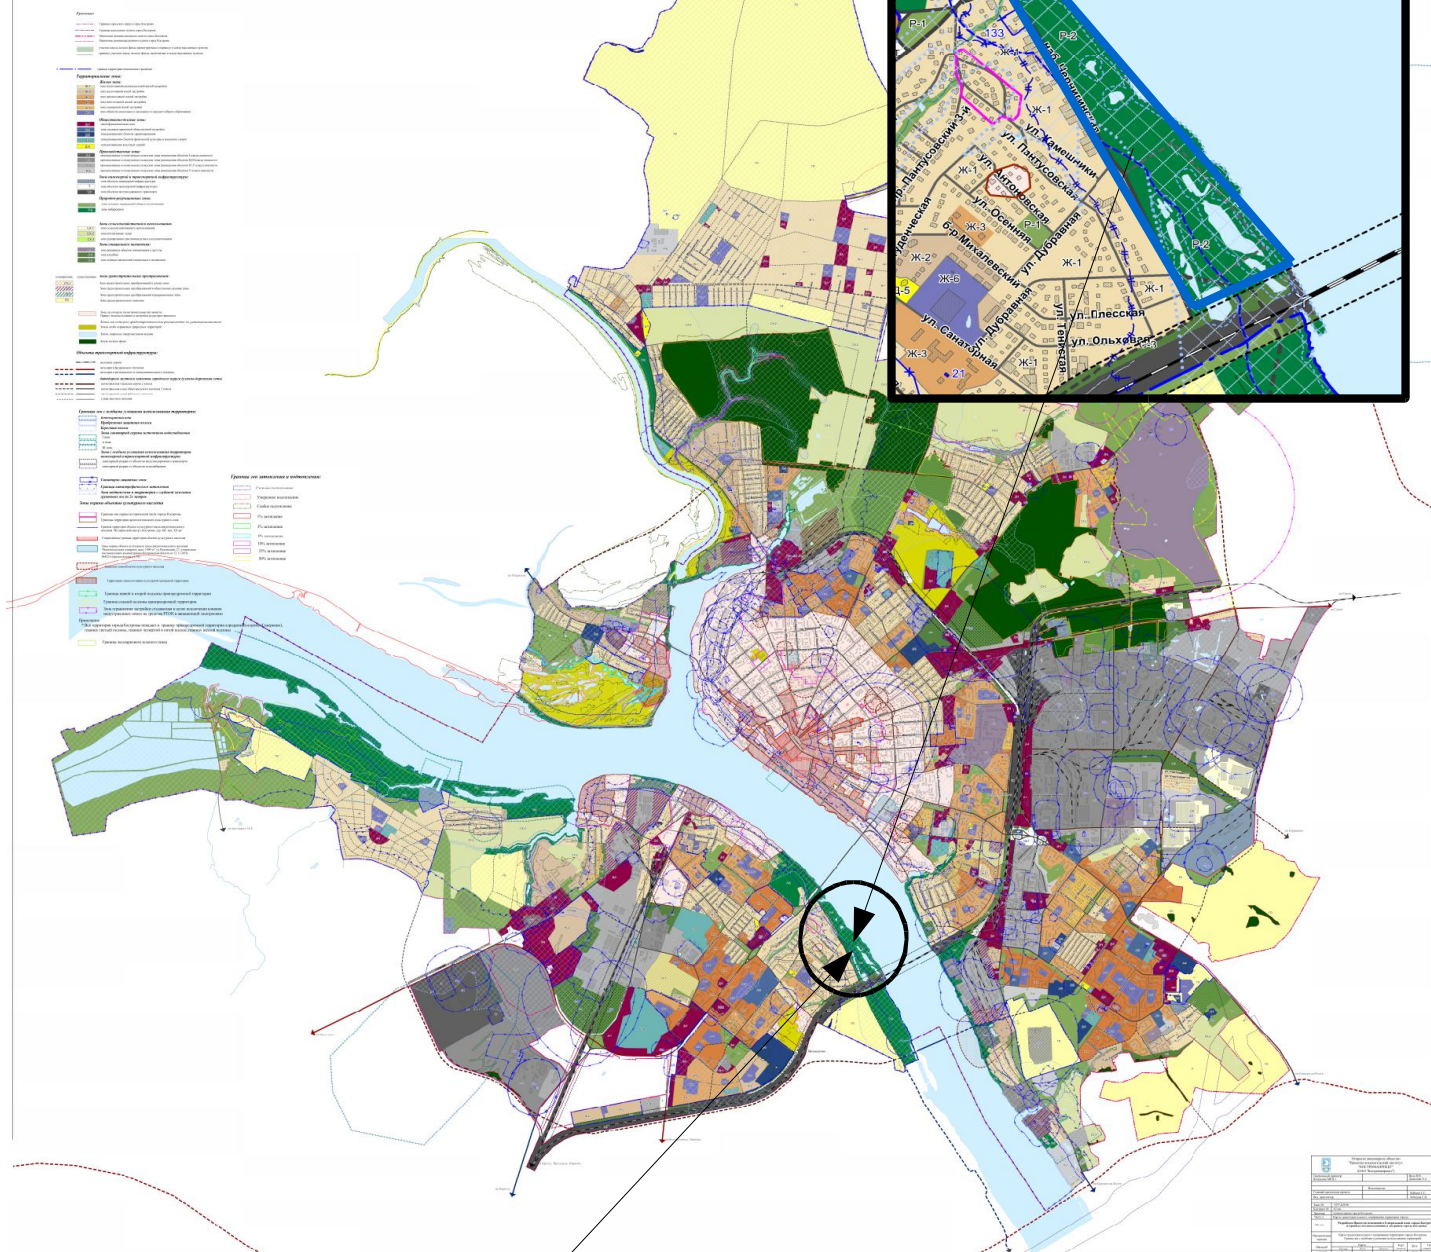

**Карта градостроительного зонирования территории города Костромы.
Границы зон с особыми условиями использования территорий.**



Разрабатываемая территория