


Схема расположения памятников истории и ку.
и зон их охраны города Костромы

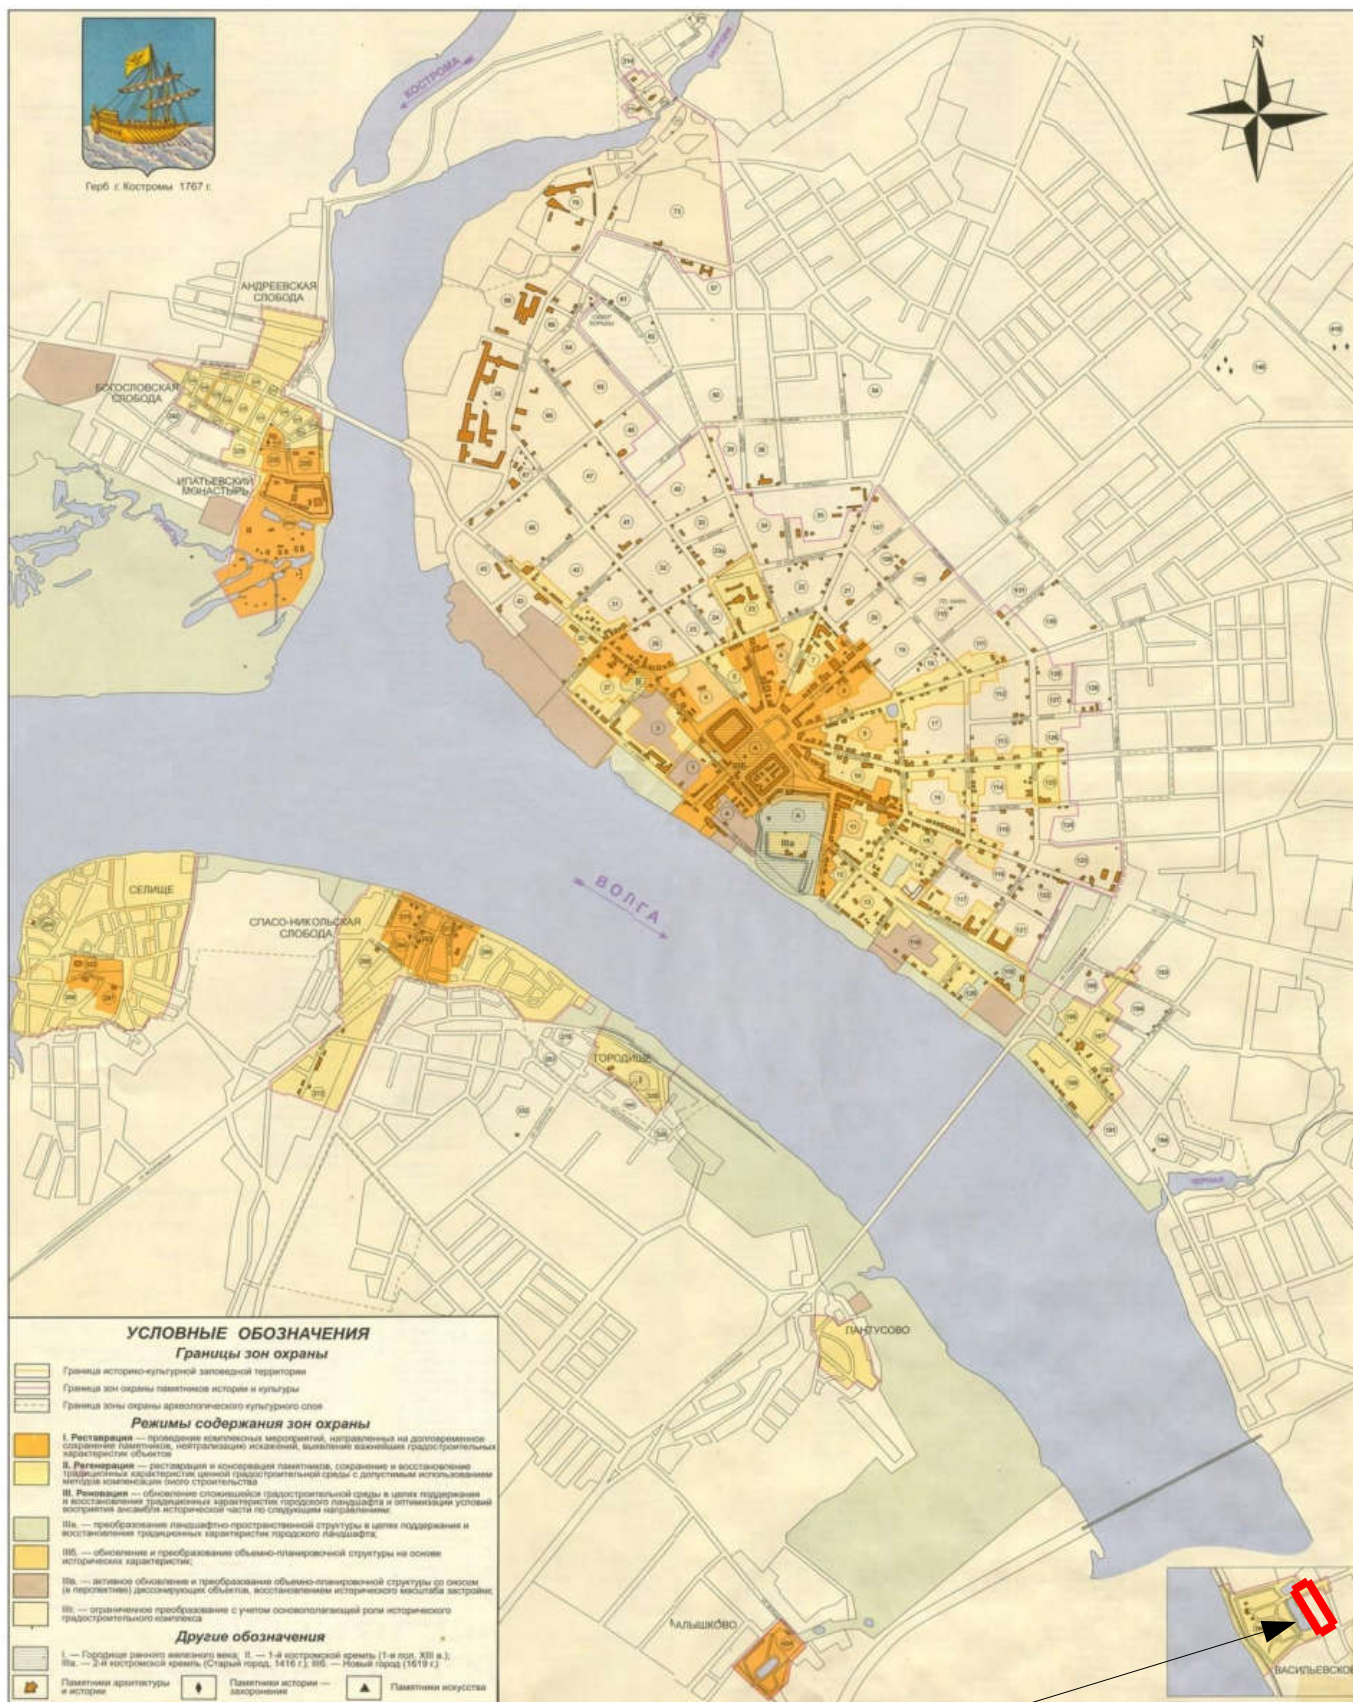

граница проекта межевания