


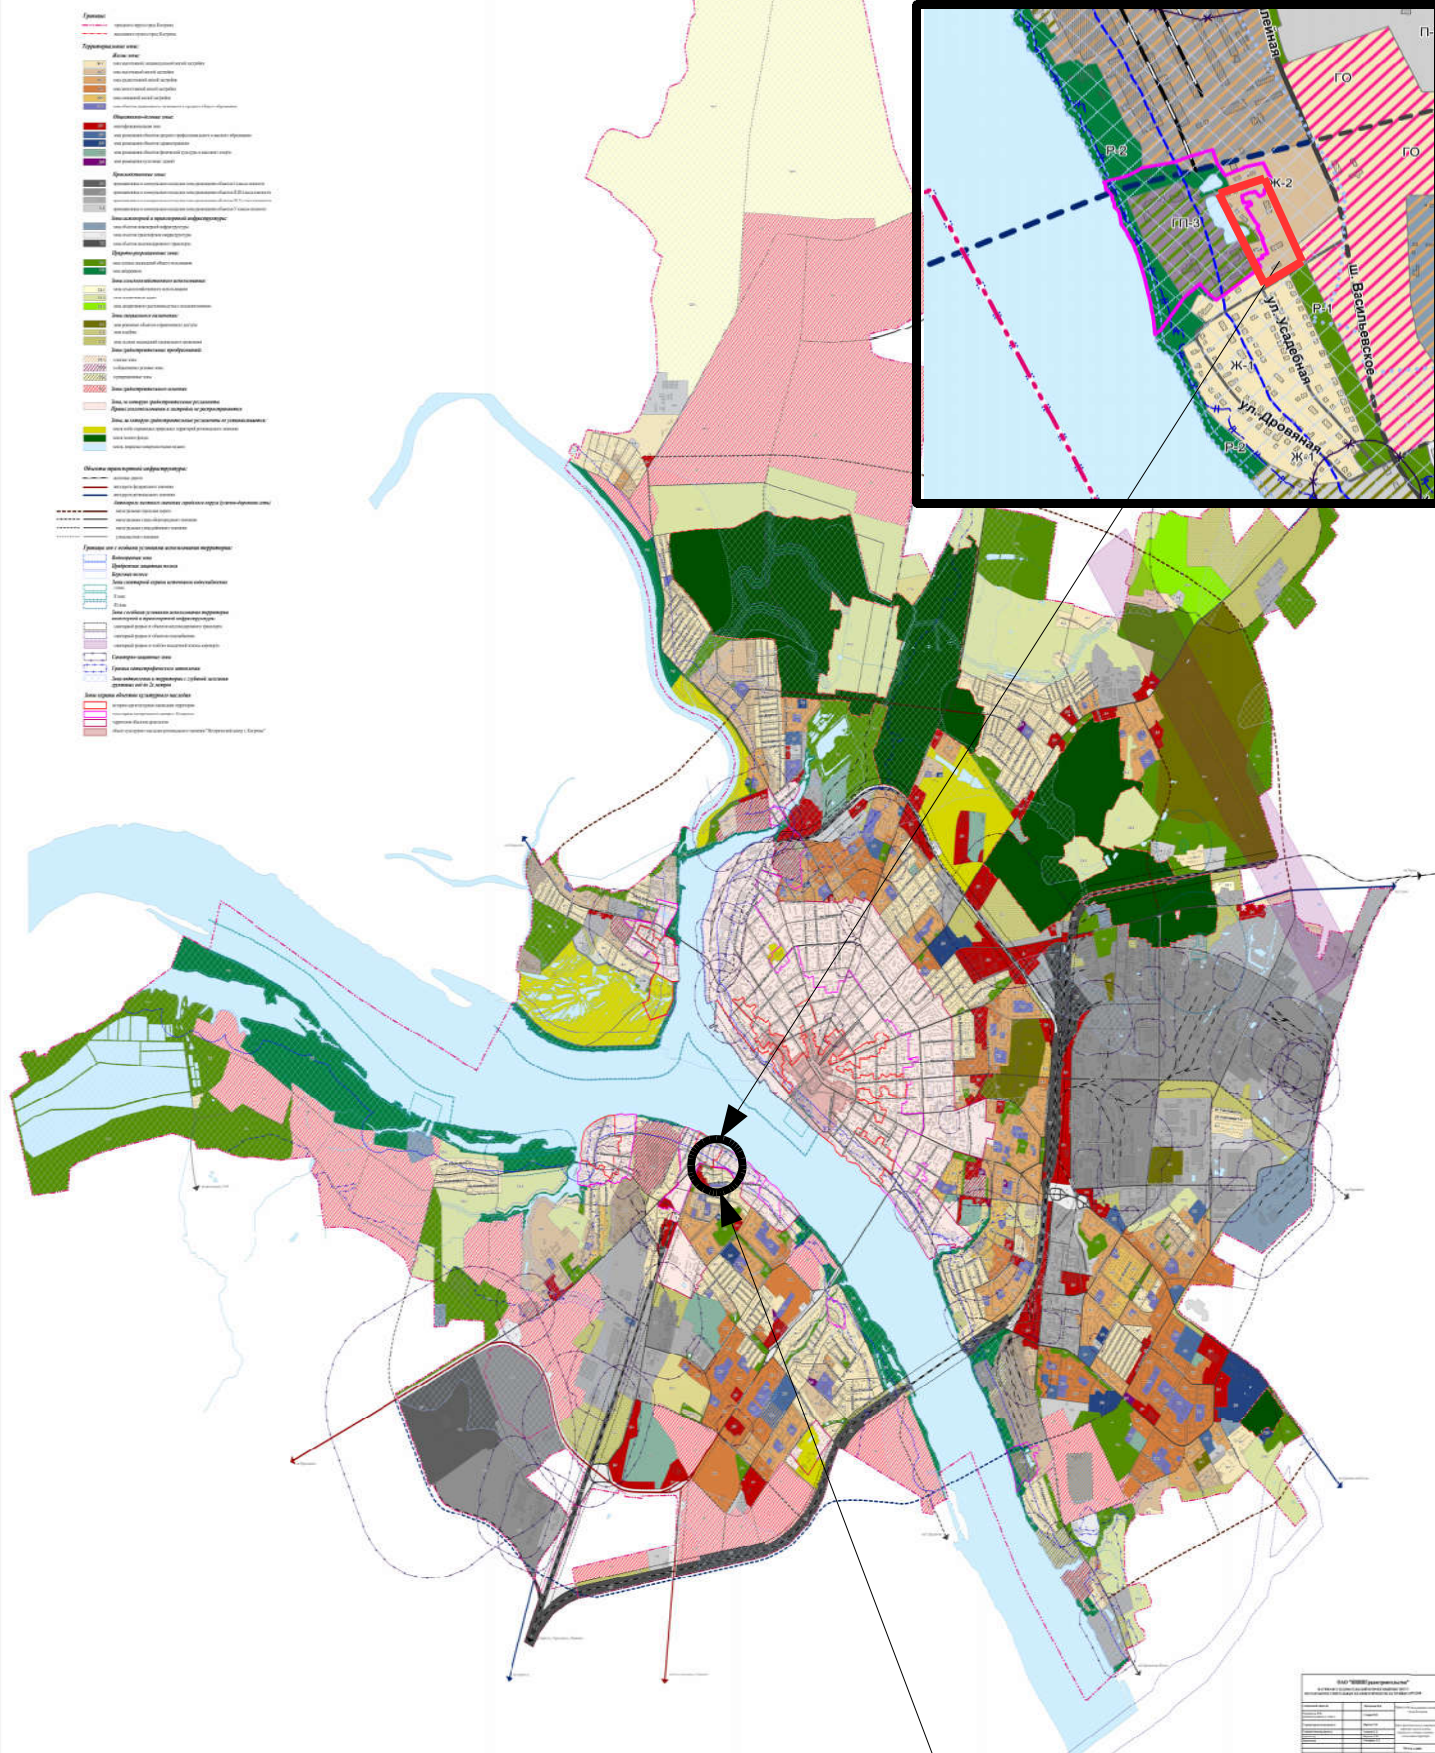

ПРАВИЛА ЗЕМЛЕПОЛЬЗОВАНИЯ И ЗАСТРОЙКИ ГОРОДА КОСТРОМЫ

Карта градостроительного зонирования территории города Костромы.
Границы зон с особыми условиями использования территорий

Проект № 2
в развитие Закона города Костромы
от 18 декабря 2014 года № 245
Проект № 2
в Правила землепользования и застройки
города Костромы



- граница проекта межевания

Разрабатываемая территория