

УСЛОВНЫЕ ОБОЗНАЧЕНИЯ

Условные обозначения	НАИМЕНОВАНИЕ
	Граница участка в пределах проекта планировки
	Проектируемый девятиэтажный жилой дом
	Проектируемые десятиэтажные жилые дома со встроенными нежилыми помещениями и подземной автомобильной стоянкой
	Проектируемое административное здание
	Проектируемый детский сад на 280 мест
	Проектируемое физкультурно-спортивное сооружение
	Проектируемый спортивно-тренировочный комплекс (изогостепетический манеж)
	Проектируемое административное здание
	Существующие жилые здания и сооружения
	Существующие общественные здания и сооружения
	Существующие дороги магистрального значения
	Проектируемые проезды, парковки с асфальтобетонным покрытием
	Проектируемые парковые проезды с гравийным покрытием
	Проектируемые автомобильные стоянки
	Проектируемые тротуары с асфальтобетонным покрытием
	Проектируемые тротуары, площадки с покрытием из протекторной плитки (тип 1)
	Проектируемые тротуары, площадки с покрытием из протекторной плитки (тип 2)
	Проектируемые фигурнообразные площадки
	Проектируемая подземная автомобильная стоянка
	Цветник
	Газон
	Территория детского сада
	Экзотическая зона
	Границы неэксплуатационных земельных участков
	Проектируемые красные линии
	Линия застройки

ТАБЛИЦА КООРДИНАТ ДЛЯ РАЗБИВКИ КРАСНЫХ ЛИНИЙ

№ точки на плане	Пересечение осей	Координаты	
		± X	± Y
к.1		18148.1291	21044.093
к.2		18093.5771	21034.1676
к.3		17962.2775	21077.4878
к.4		17930.9297	21041.1557
к.5		18026.2987	21009.8783
к.6		18106.2025	21056.348

№ точки на плане	Пересечение осей	Координаты	
		± X	± Y
к.7		18173.7046	21004.665
к.8		17974.5409	21019.974
к.9		17958.4841	21036.3105
к.10		18038.0484	21035.5208
к.11		17952.7729	21042.2261
к.12		17673.222	21015.737

ПОПЕРЕЧНЫЙ ПРОФИЛЬ УЛИЦЫ ДАВЫДОВСКАЯ

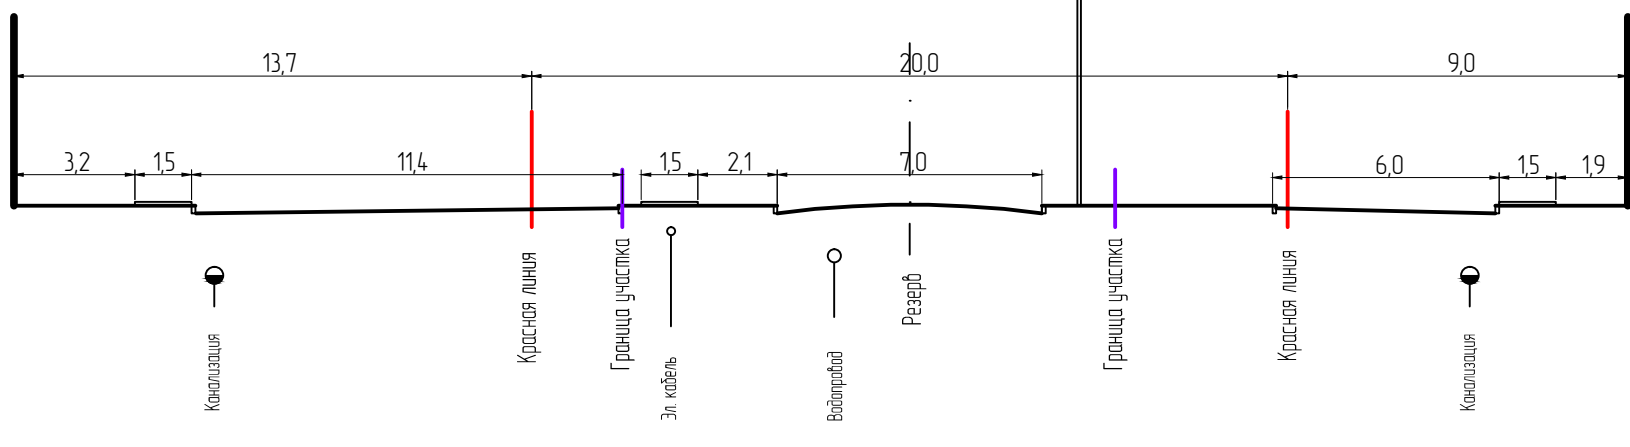


ТАБЛИЦА КООРДИНАТ ДЛЯ РАЗБИВКИ ОСЕЙ ПЕРЕСЕЧЕНИЯ ПРОЕЗДОВ, ДОРОГ

№ точки на плане	Пересечение осей	Координаты	
		± X	± Y
п.1		18098.2326	21044.3497
п.2		18086.4437	21049.0906
п.3		18072.7175	21052.2352
п.4		18052.3839	21065.0546
п.5		17996.9798	21092.1855
п.6		17968.0948	21005.7424
п.7		17964.766	21005.0057
п.8		17944.4967	21038.6295
п.9		17971.2438	21057.8291
п.10		18078.4927	21091.7474
п.11		17909.4404	21088.6182
п.12		17873.4502	21062.7856
п.13		17800.9828	21037.8737
п.14		17782.2991	21097.3017
п.15		17741.9475	21068.239
п.16		17676.6974	21021.5806
п.17		17932.2394	21056.86
п.18		17964.944	21045.8843
п.19		17896.2452	21031.0274
п.20		17848.1651	21046.5171
п.21		17833.7377	21026.163
п.22		17819.7488	21076.1222
п.23		17805.8941	21065.6283
п.24		17764.7355	21036.6602
п.25		17702.6202	21099.2536
п.26		17699.4864	21089.8224
п.27		17779.827	21078.1054
п.28		17844.969	21042.8622
п.29		17833.4281	21040.9411

№ точки на плане	Пересечение осей	Координаты	
		± X	± Y
п.30		17818.5688	21061.5703
п.31		17813.9764	21067.9694
п.32		17798.16	21090.0054
п.33		17828.3554	21076.5079
п.34		17836.278	21022.906
п.35		17865.6104	21042.2588
п.36		17917.076	21079.0341
п.37		17874.4284	21052.2806
п.38		17919.1937	21099.0522
п.39		17930.0169	21083.9764
п.40		17880.503	21048.4369
п.41		17865.6792	21063.566
п.42		18091.7755	21077.9283
п.43		18056.7967	21044.8132
п.44		18042.2535	21041.7253
п.45		18098.0977	21087.828
п.46		18102.6392	21077.8936
п.47		18044.8978	21076.954
п.48		18031.8665	21021.5148
п.49		17980.2273	21046.2087
п.50		18078.8986	21067.5993
п.51		18092.2166	21095.1799
п.52		18039.1142	21020.8277
п.53		18042.186	21027.1833
п.54		18078.5976	21038.5736
п.55		18002.199	21004.6353

012-14-1939				
Проект планировки территории, ограниченной улицей Профсоюзной, Бульварной, восточной границей земельного участка по улице Бульварной, 6, восточной и северной границей земельного участка по улице Профсоюзной, 128, восточными границами земельных участков 24, 22, 20а, 20 по улице Давыдовской, восточной границей земельного участка с кадастровым номером 44-27/000/001/29				
Изм.	Кол.ч.	Лист	№ док.	Подпись
Разработчик	Исполнитель	Дата	09.2014	
ГИП	Исполнитель	Дата	09.2014	
ГАП	Исполнитель	Дата	09.2014	
Исполнитель	Содержатель	Дата	09.2014	
Основная часть				
Разбивочный чертеж красных линий М 1:1000				
ООО "ПЕРСПЕКТИВА" с. Коспирма № П-008-44/053448-28092012-234				