


# ПРАВИЛА ЗЕМЛЕПОЛЬЗОВАНИЯ И ЗАСТРОЙКИ ГОРОДА КОСТРОМЫ

Карта градостроительного зонирования территории города Костромы.  
Границы зон с особыми условиями использования территорий

Приложение 2  
к решению Думы города Костромы  
от 18 декабря 2014 года № 248  
Приложение 2  
к Правлению землепользования и лесоводства  
города Костромы

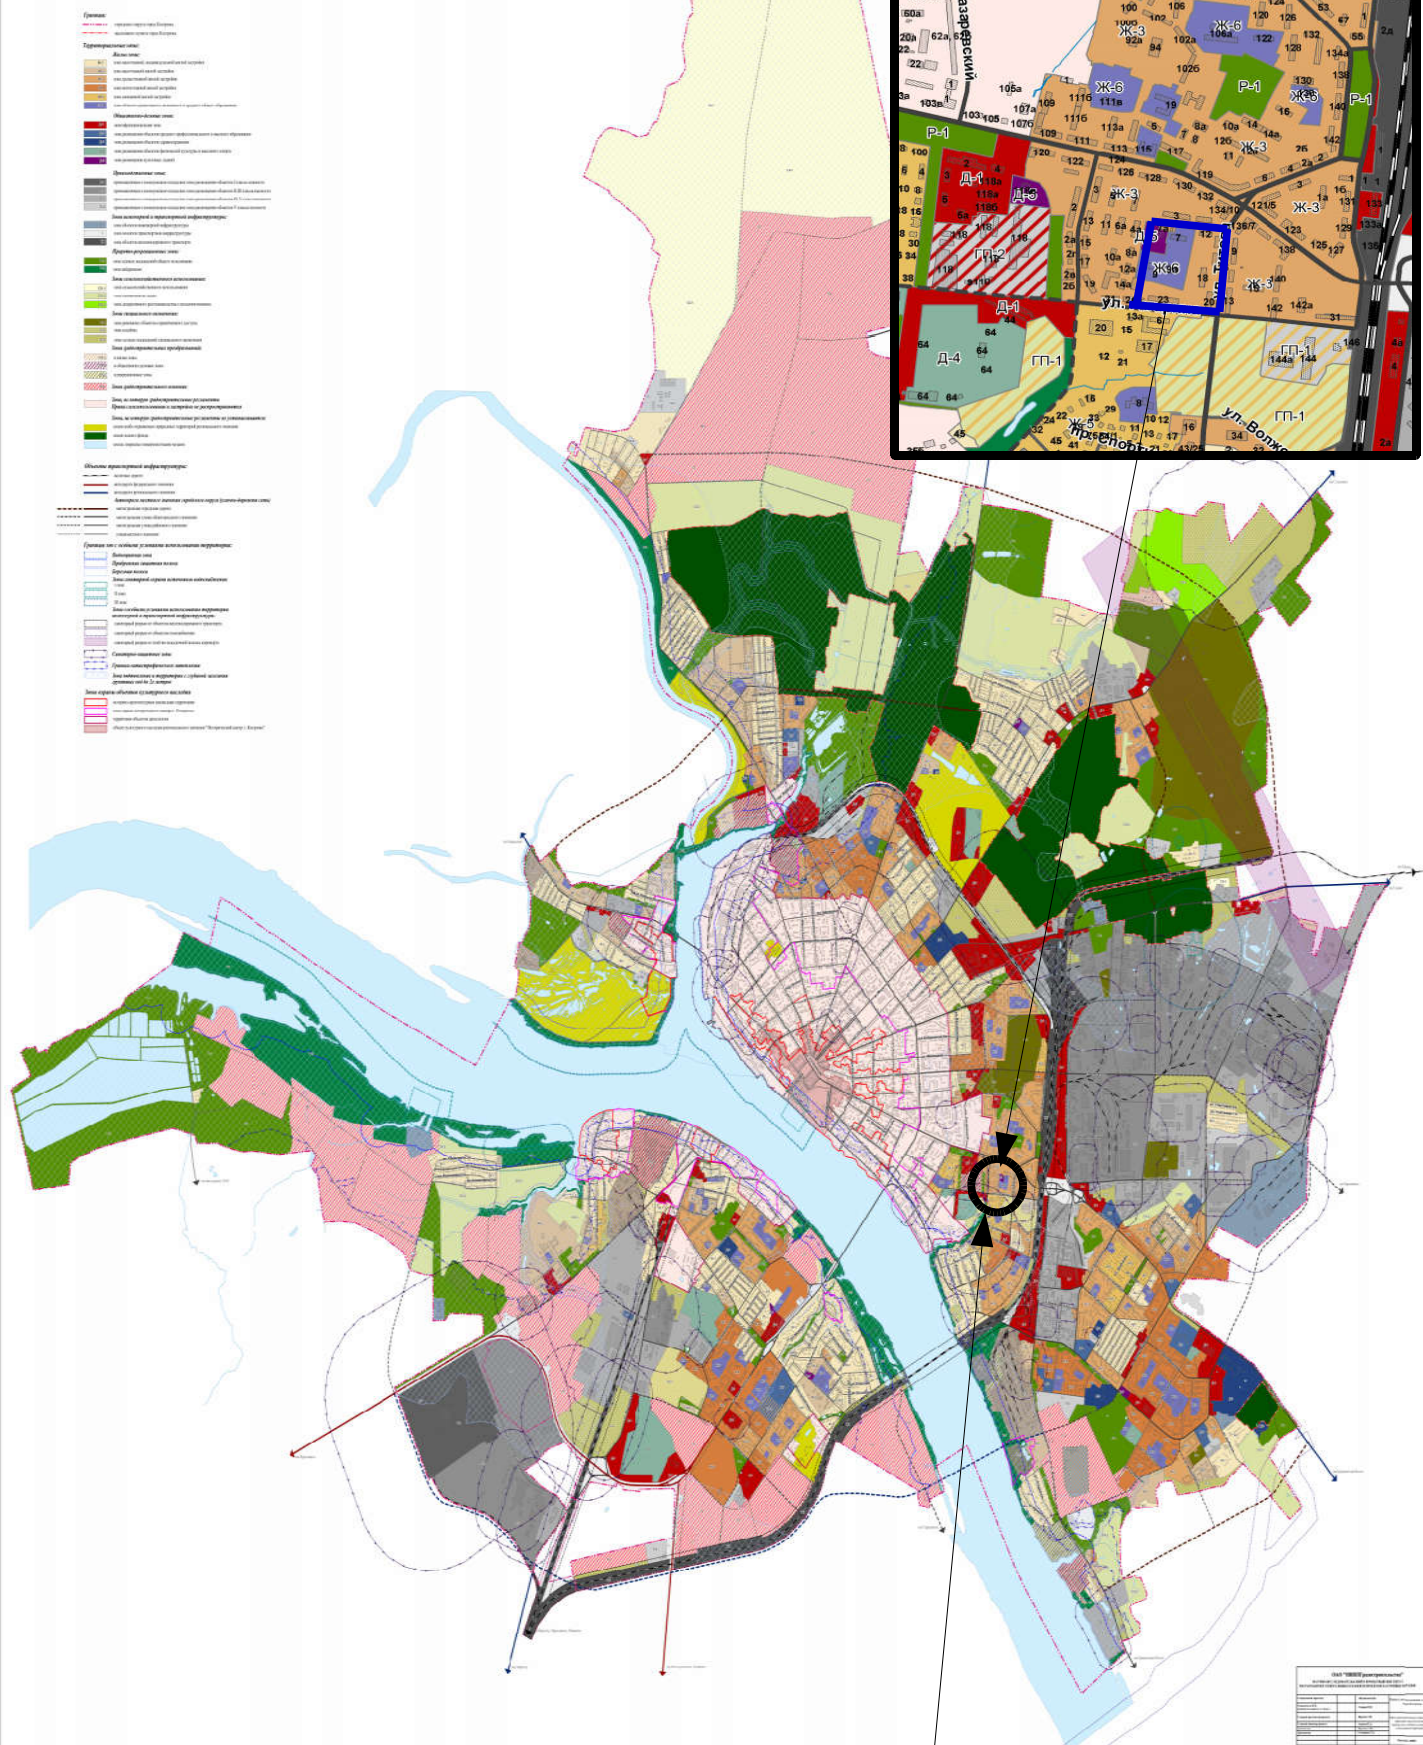

- граница проекта межевания

Разрабатываемая территория