


Приложение 2 к постановлению Главы города Костромы  
от 20 сентября 2023 года № 121

**СХЕМА РАСПОЛОЖЕНИЯ ЗЕМЕЛЬНОГО УЧАСТКА НА КАДАСТРОВOM ПЛАНЕ  
ТЕРРИТОРИИ**

Утверждена  
Постановлением Администрации города Костромы  
от \_\_\_\_\_ № \_\_\_\_\_

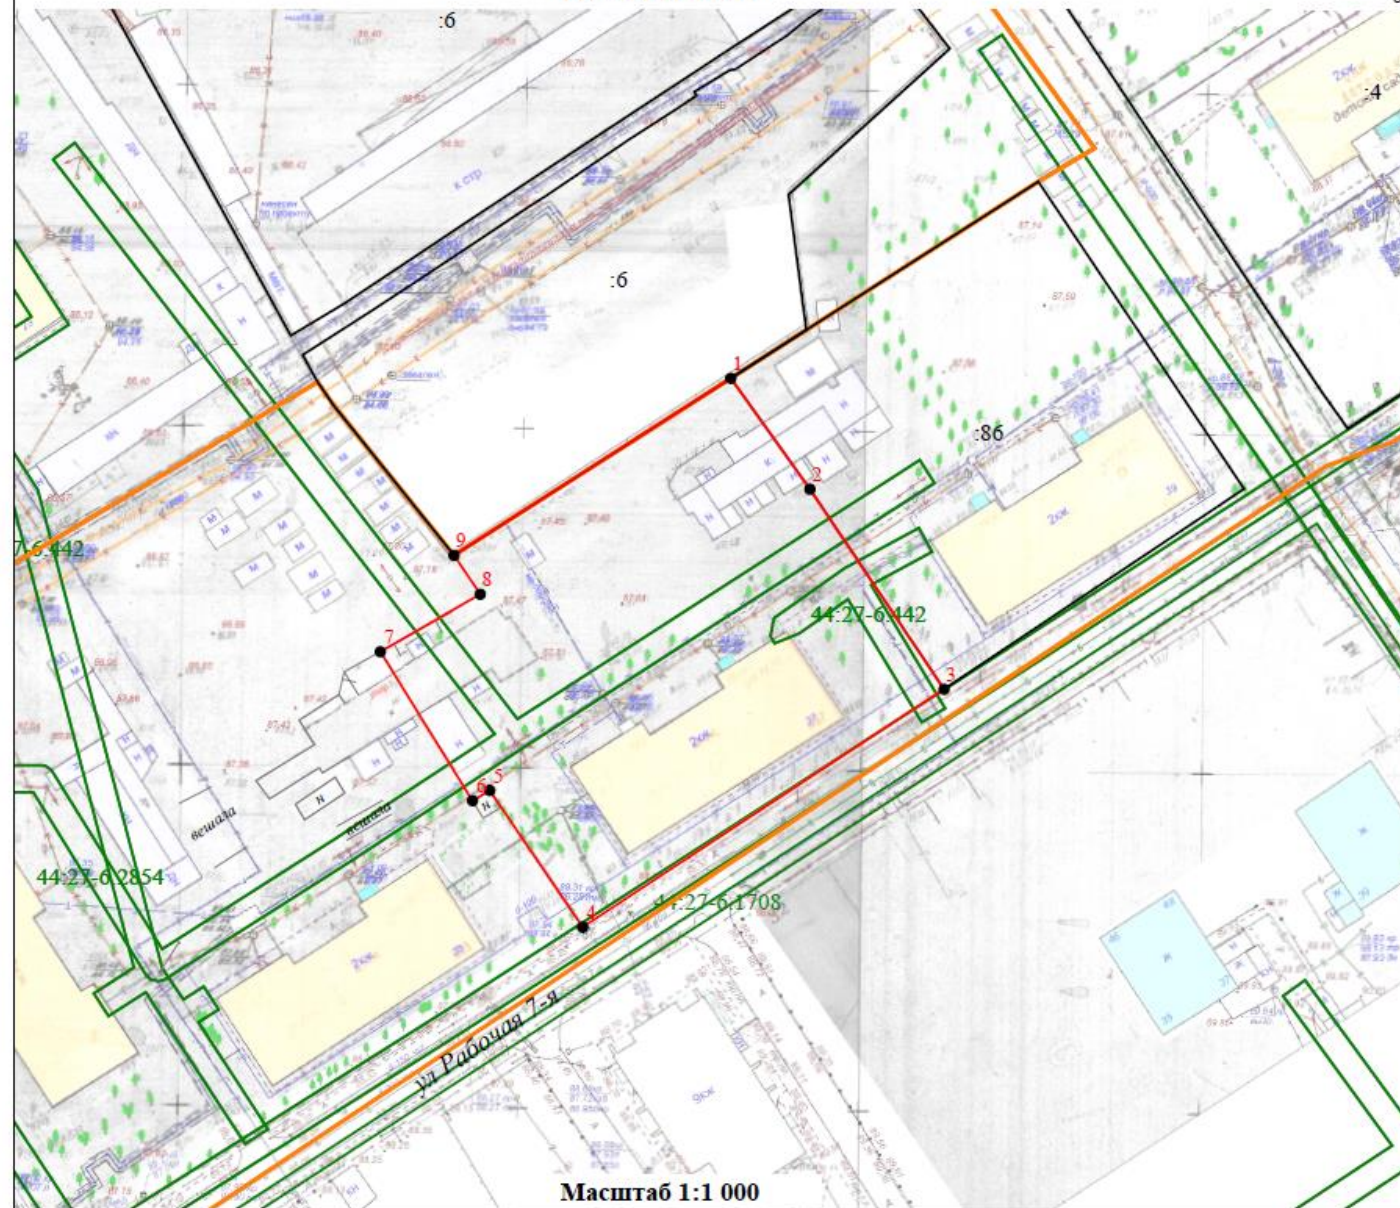

Условный номер земельного участка	-	
Площадь земельного участка	3 516 м²	
Обозначение характерных точек границ	Координаты	
	X	Y
1	293 254,05	1 213 428,86
2	293 237,74	1 213 440,48
3	293 208,31	1 213 460,17
4	293 173,31	1 213 407,12
5	293 193,42	1 213 393,47
6	293 191,92	1 213 390,94
7	293 213,83	1 213 377,40
8	293 222,28	1 213 392,08
9	293 228,01	1 213 388,21
1	293 254,05	1 213 428,86

Кадастровый квартал: 44:27:040329  
Система координат: мск-44, зона 1

**Улица Рабочая 7-я, 37**

**Условные обозначения:**

- Границы учтенных земельных участков
- Границы образуемого земельного участка
- Характерная точка границы
- Границы зон с особыми условиями использования территорий
- Обозначение зоны с особыми условиями использования территорий
- Граница кадастрового квартала
- Номер земельного участка в кадастровом квартале

Масштаб 1:1 000