


Чертеж красных линий и линий регулирования застройки

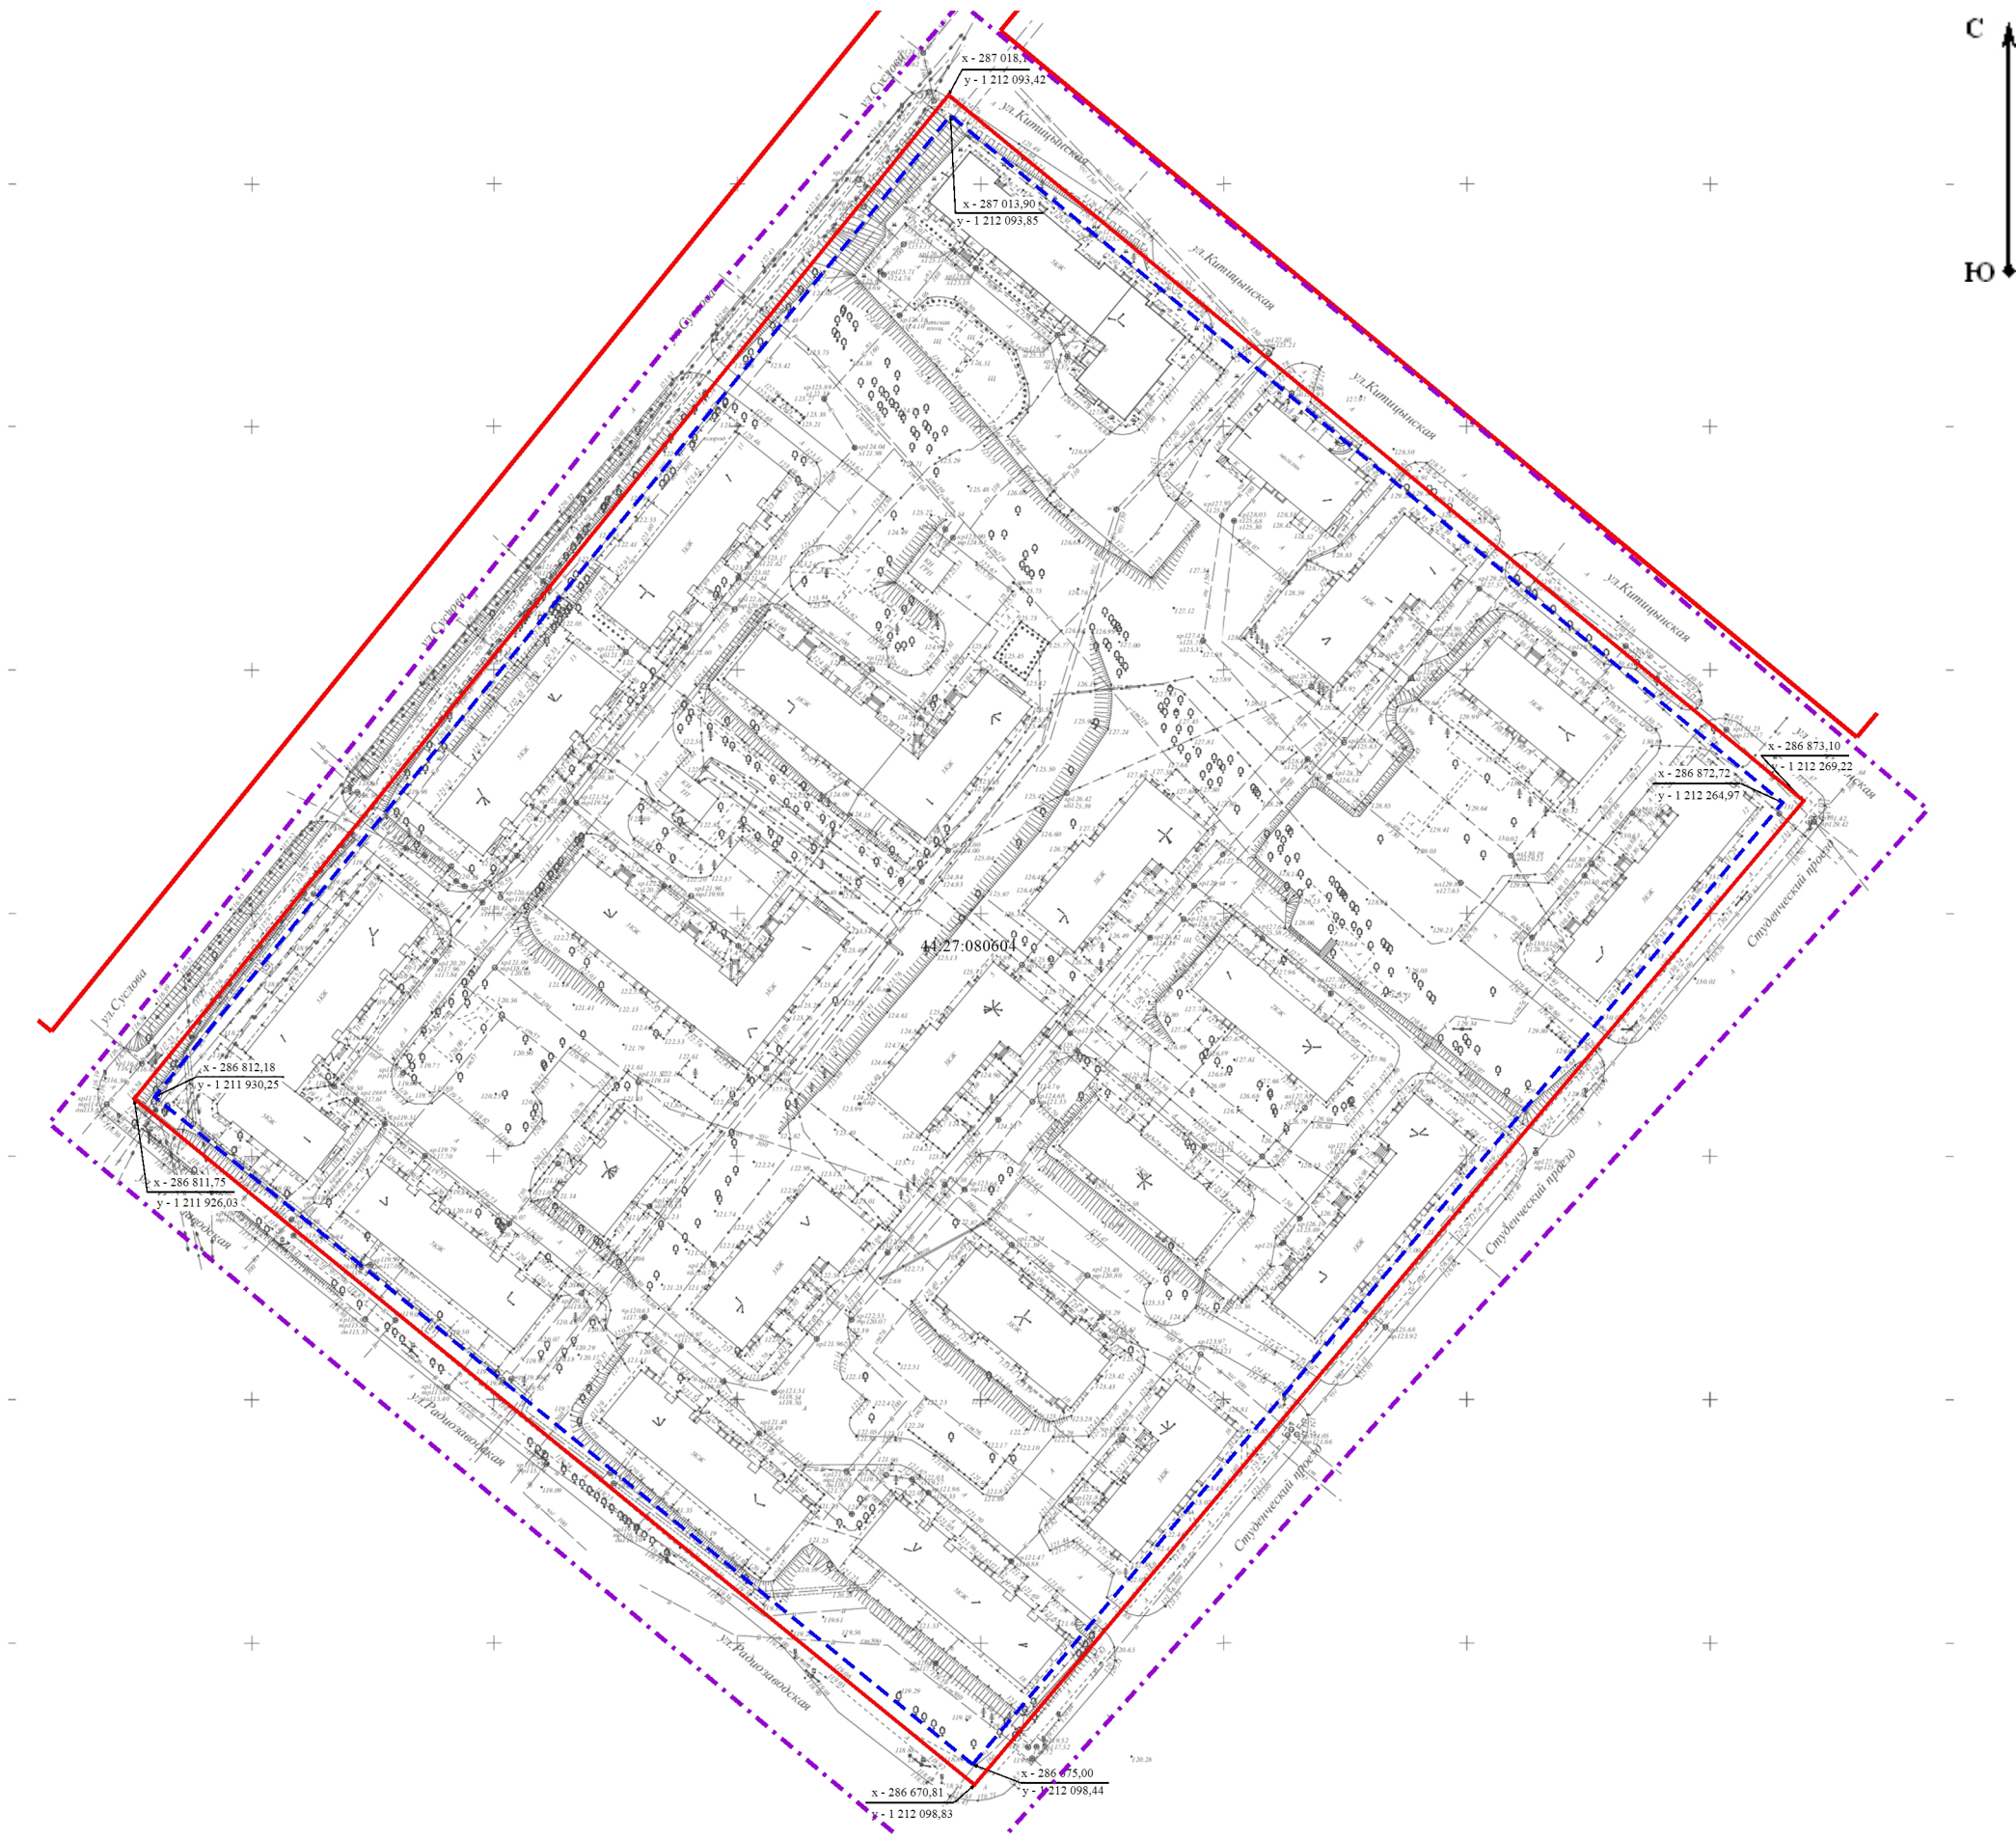

Масштаб 1:1 500

Условные обозначения:

- Граница проекта планировки
- Красные линии утвержденные в соответствии с действующим законодательством
- Линии отступа от красной линии в целях определения места допустимого размещения зданий, строений, сооружений
- Координаты характерных точек красных линий и линий регулирования застройки

						ПМ			
						Проект межевания территории, ограниченной улицей Катицынской, проездом Студенческим, улицами Радиозаводской, Суслова в г. Кострома			
Изм.	Кол. уч.	Лист	№ док.	Подп.	Дата	Основная часть	Стадия	Лист	Листов
Разработал		Калмыкова			03.18				
Проверил		Кокшарова			03.18				
ГАП		Кокшарова			03.18	Чертеж красных линий и линий регулирования застройки	ООО предприятие "Коллеги"		
Н. контроль		Капралов			03.18				