


План фактического использования территории

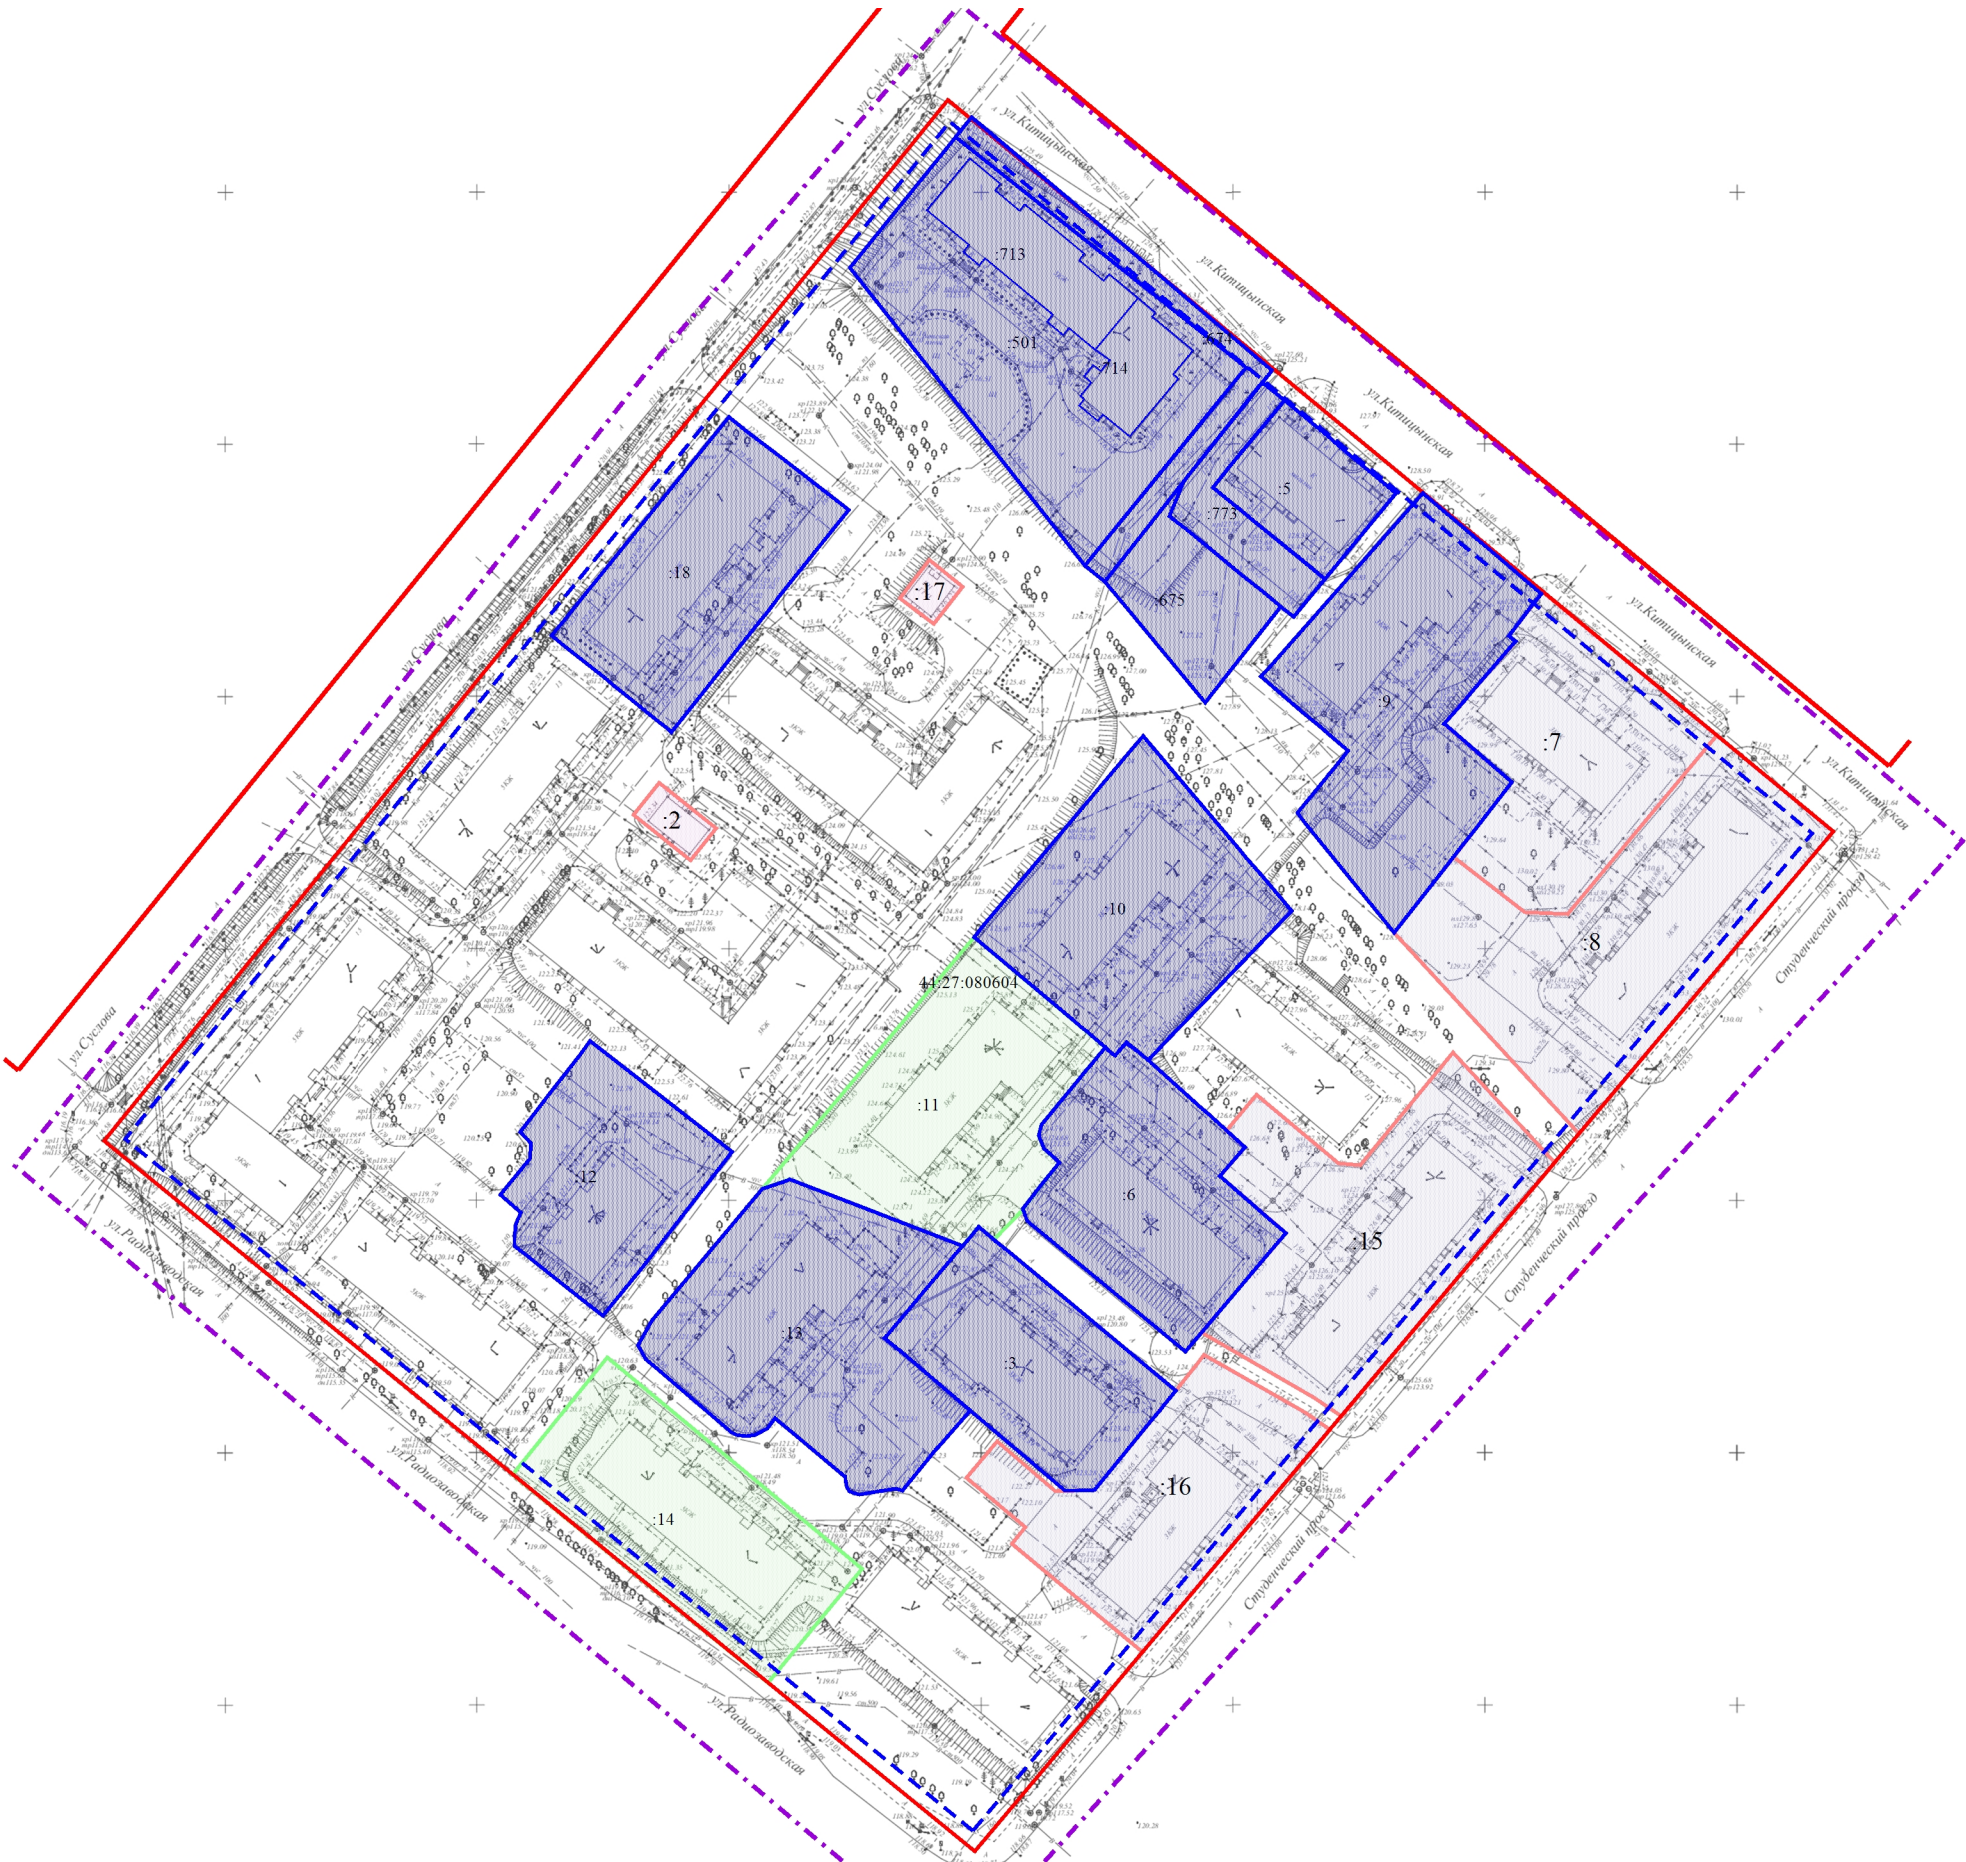

Масштаб 1:1 500

Условные обозначения:

- Граница проекта планировки
- Красные линии утвержденные в соответствии с действующим законодательством
- Линии отступа от красной линии в целях определения места допустимого размещения зданий, строений, сооружений
- Уточняемые земельные участки
- Изменяемые земельные участки
- Уточняемые земельные участки, подлежащие перераспределению
- Неизменяемые земельные участки, стоящие на государственном кадастровом учете

						ПМ		
						Проект межевания территории, ограниченной улицей Катицынской, проездом Студенческим, улицами Радиозаводской, Сулова в г. Кострома		
Изм.	Кол. уч.	Лист	№ док.	Подп.	Дата	Материалы по обоснованию	Стадия	Лист
Разработал		Калмыкова			03.18			Листов
Проверил		Кокшарова			03.18	План фактического использования территории		
ГАП		Кокшарова			03.18		ООО предприятие "Коллеги"	
Н. контроль		Капралов			03.18			