


План межевания территории

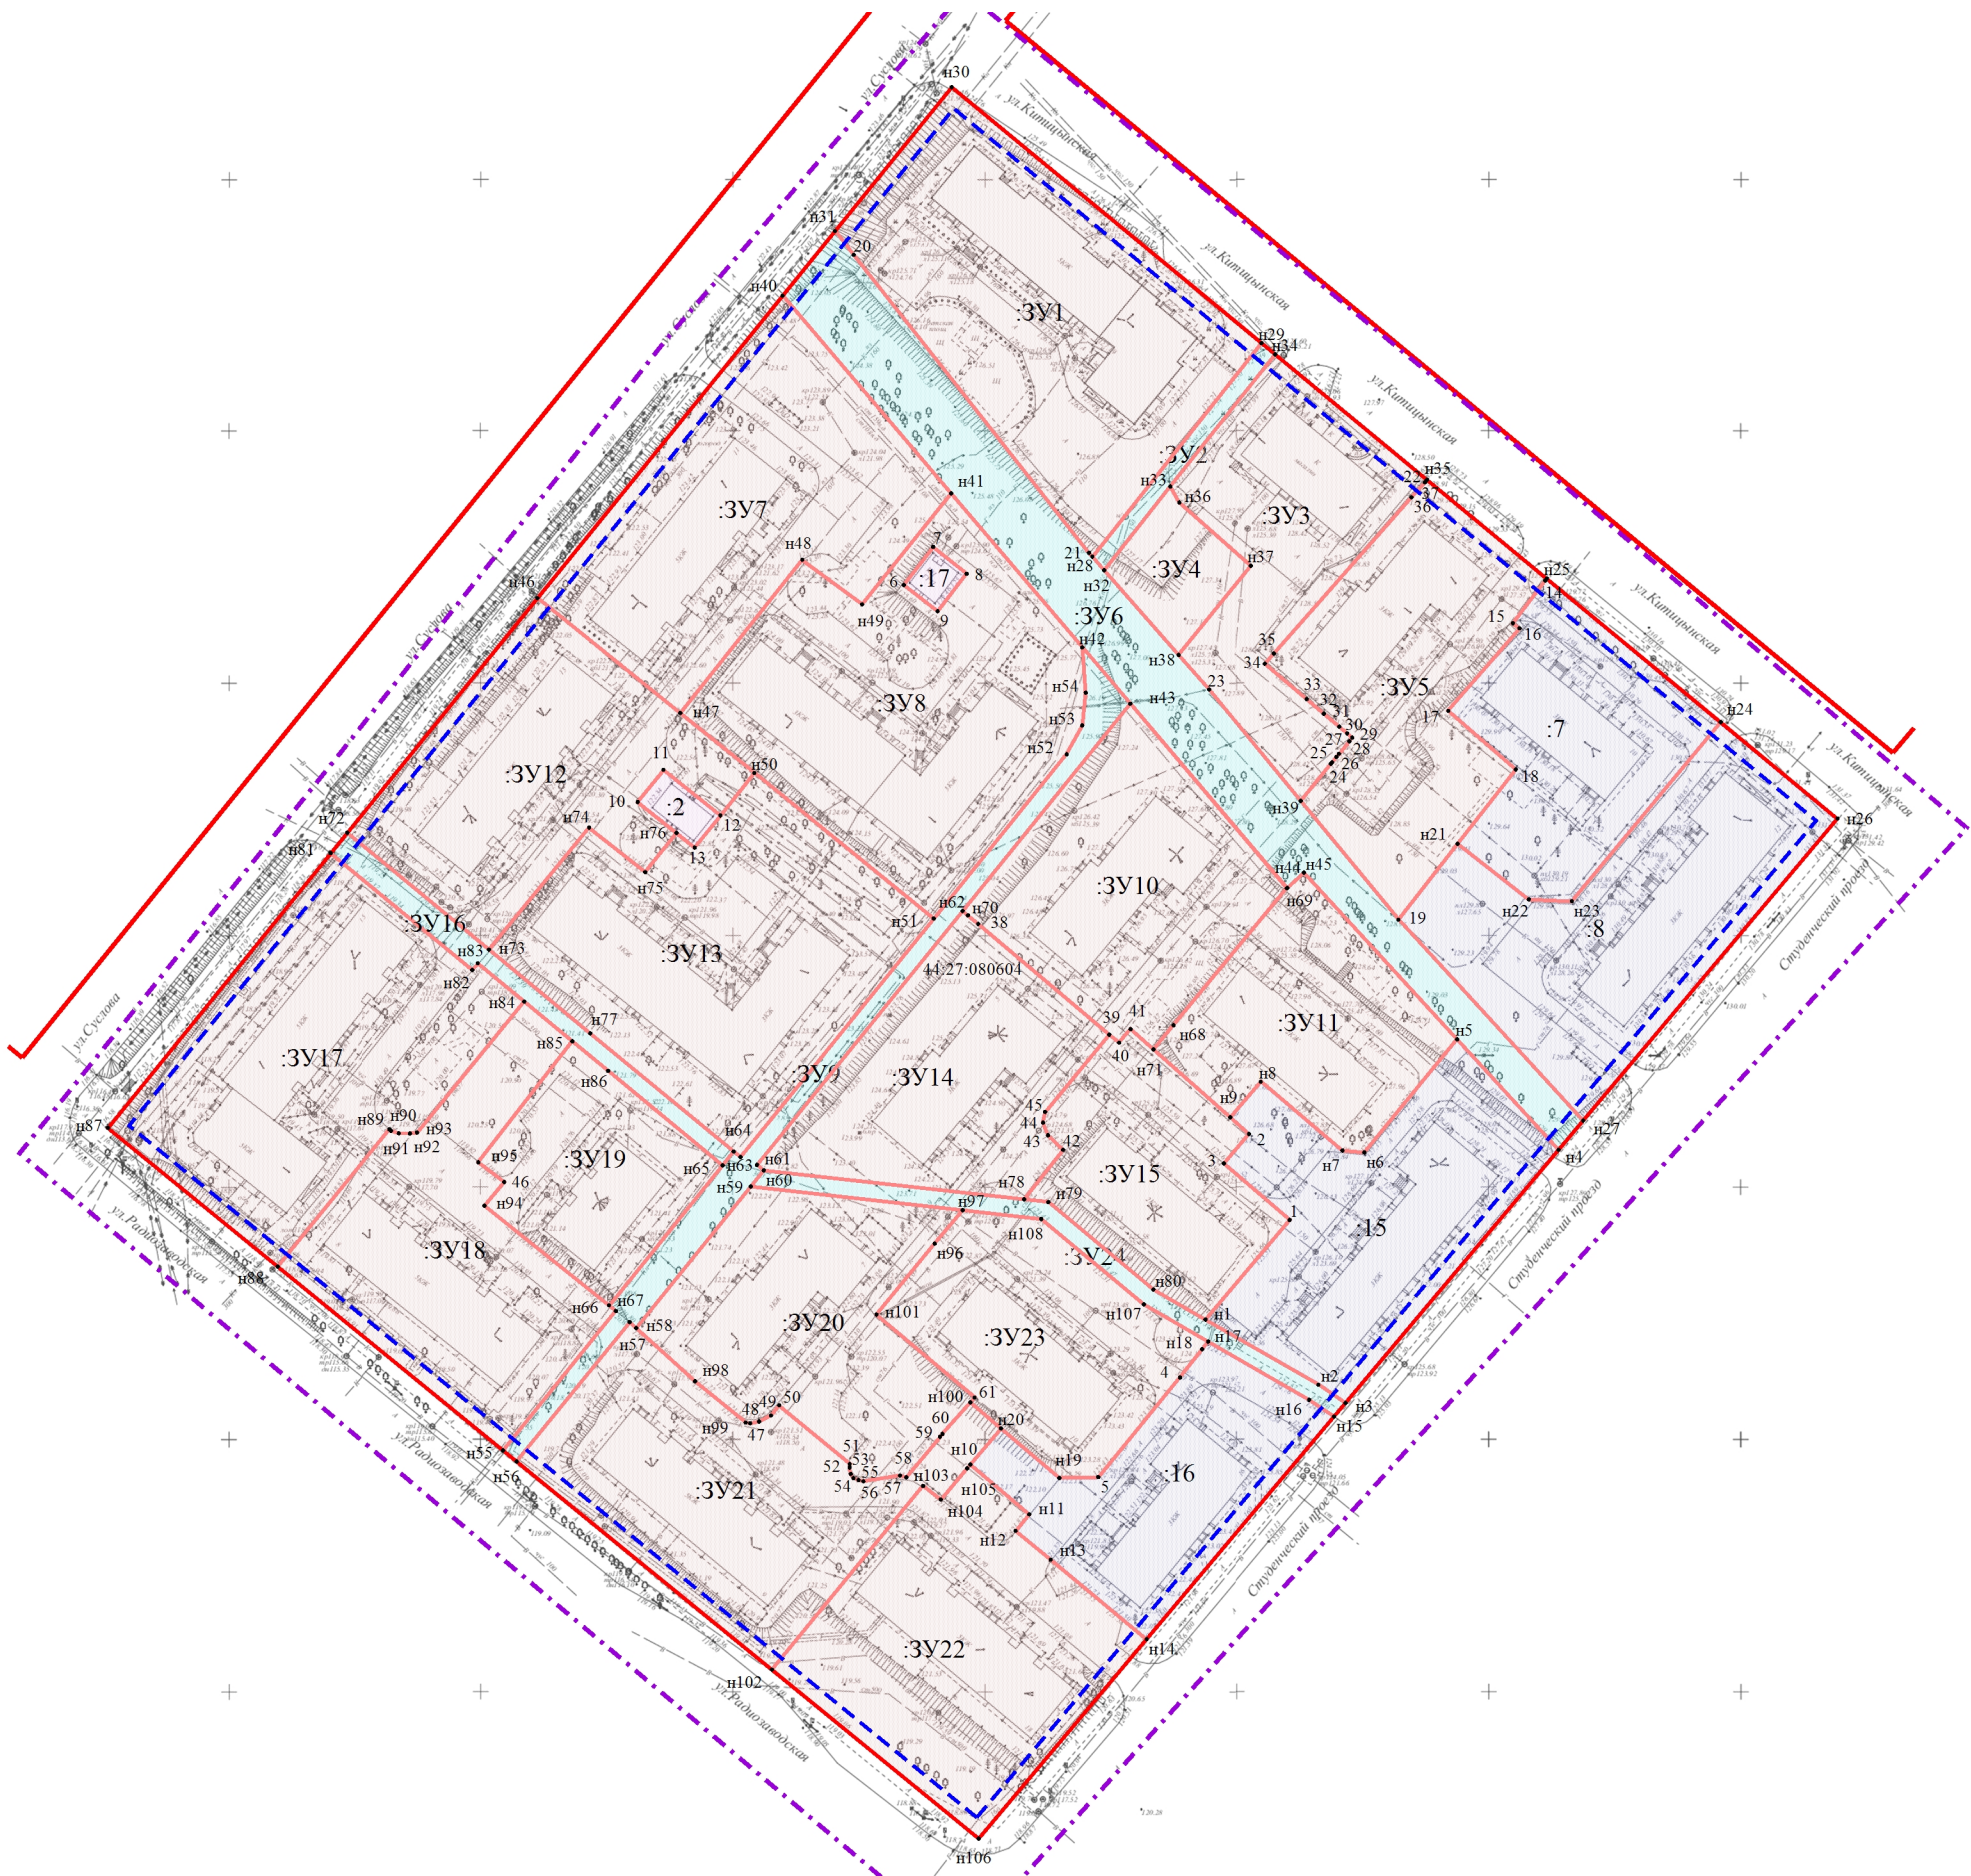

Масштаб 1:1 500

Условные обозначения:

- Граница проекта планировки
- Красные линии утвержденные в соответствии с действующим законодательством
- Линии отступа от красной линии в целях определения места допустимого размещения зданий, строений, сооружений
- Образуемые земельные участки
- Уточняемые земельные участки
- Образуемые земельные участки, которые после образования будут относиться к территории общего пользования
- Неизменяемые земельные участки, стоящие на государственном кадастровом учете

						ПМ			
						Проект межевания территории, ограниченной улицей Катицынской, проездом Студенческим, улицами Радиозаводской, Суслова в г. Кострома			
Изм.	Кол. уч.	Лист	№ док.	Подп.	Дата	Основная часть	Стадия	Лист	Листов
Разработал	Калмыкова				03.18				
Проверил	Кокшарова				03.18	План межевания территории	ООО предприятие "Коллеги"		
ГАП	Кокшарова				03.18				
Н. контроль	Капралов				03.18				