


Чертеж красных линий М 1:2000.

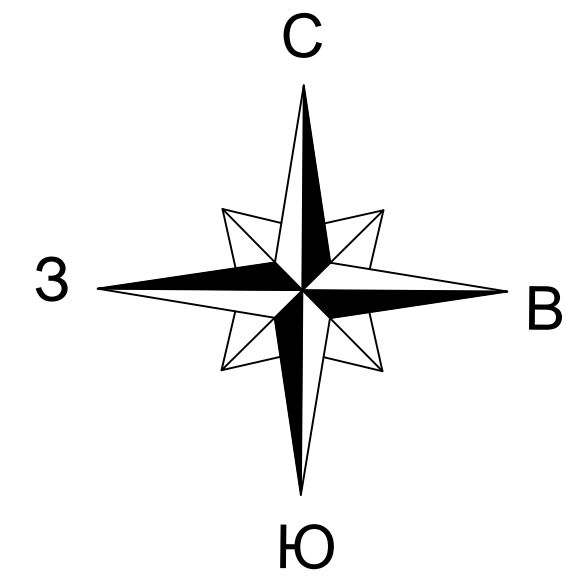

Территория разработки проекта планировки
Граница кадастрового квартала

Экспликация зданий и сооружений


№ п/п	Наименование здания или сооружения	Код вида разрешенного использования
1	Объект начального и среднего общего образования на 300 мест	3.5.1
2	Объект дошкольного образования на 100 мест	3.5.1
3	Объект дошкольного образования на 80 мест	3.5.1
4	Магазины	4.4
5	Объект бытового обслуживания	3.3
6	Объект спорта	5.1
7	Объект спорта - поле для спортивных игр	5.1
8	Объект амбулаторно-поликлинического обслуживания	3.4.1
9	Аптечный пункт	
10	Объект общественного питания на 40 мест	4.6
11	Объект обеспечения внутреннего транспортного	3.3
12	Объект туристического обслуживания на 50 мест	5.2.1
13	Причалы для моторных судов	5.4
14	Объект религиозного использования	3.7
15	Объект коммунального обслуживания	3.1
16	Объект социального обслуживания	3.2

Основные обозначения:


Условные обозначения	Наименование сооружения
	Граница проекта планировки
	Граница элемента планировочной структуры
	Границы участков, поставленных на государственный кадастровый учет
	Устанавливаемые красные линии
	Береговая полоса
	Граница кадастрового квартала
	Схема расположения проектируемых домов индивидуальной жилой застройки
	Проектируемые объекты капитального строительства (общественные здания и сооружения)
	Проектируемые объекты инженерной инфраструктуры
	Территории общего пользования
	Земли лесного фонда
	Точки поворота и пересечения красных линий
	Условное обозначение территории элементов планировочной структуры (квартал)
	Эпиконтур, характеристика здания
	Границы участков планируемого расположения линейных объектов

Примечание: ведомость координат красных линий с расстояниями между точками красных линий и углами поворота см. Том 1, часть 1.1, листы 2.1-2.34.


Поперечный профиль 1-1
Магистральная улица районного значения

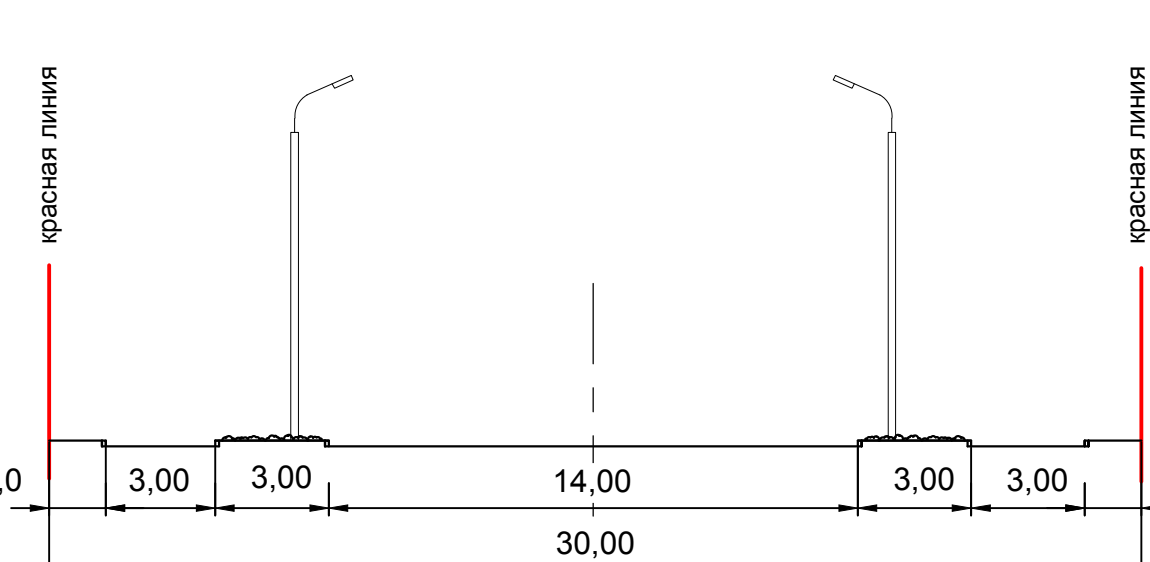

Поперечный профиль 2-2
Улица местного значения в жилой застройке

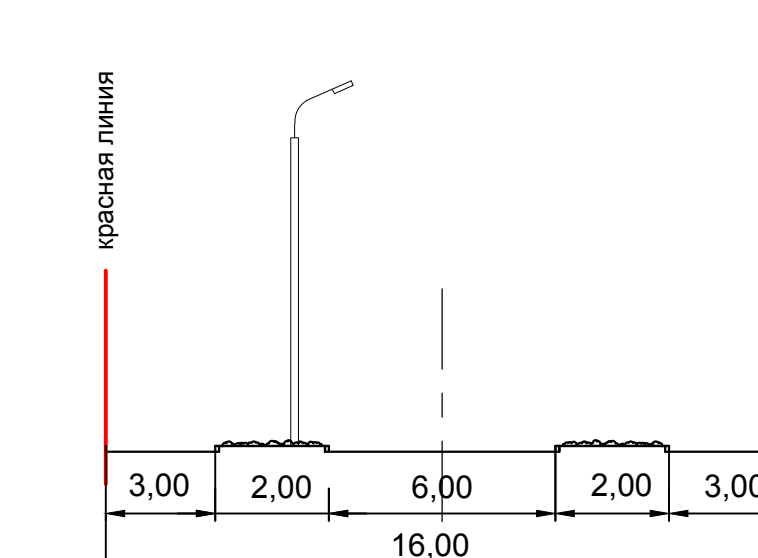

Поперечный профиль 3-3
Улица местного значения в жилой застройке (бульвар)

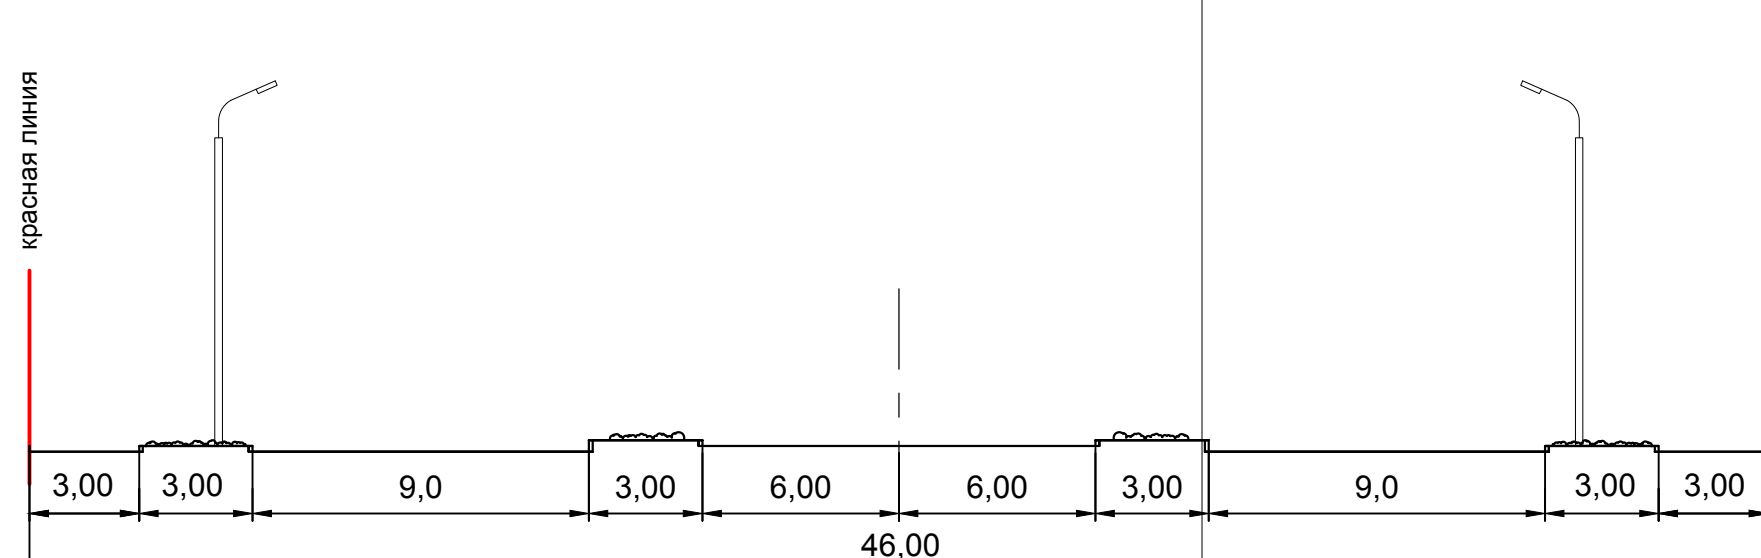

Направление в сторону автодороги федерального значения М-8

Том 1.Часть 1.1									
Проект планировки территории в районе поселка Рыбное									
Изм.	Внес.	Дат.	Исполн.	Провер.	Дат.				
Разработ.	Исполн.	Провер.				Статус	Лист	Листов	
ГП	ИП	2							
ООО "ТЕРАПЕВТИКА" - Костромское отделение						Сметное отделение № 1402-2020001			
Чертеж красных линий М 1:2000.									