



Карта (фрагмент карты) планировочной структуры территории поселения.

Ситуационный план  
сорода Костромы

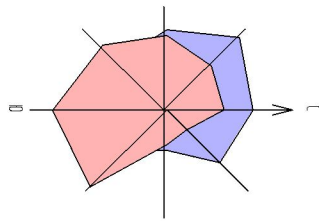

Объект проектирования

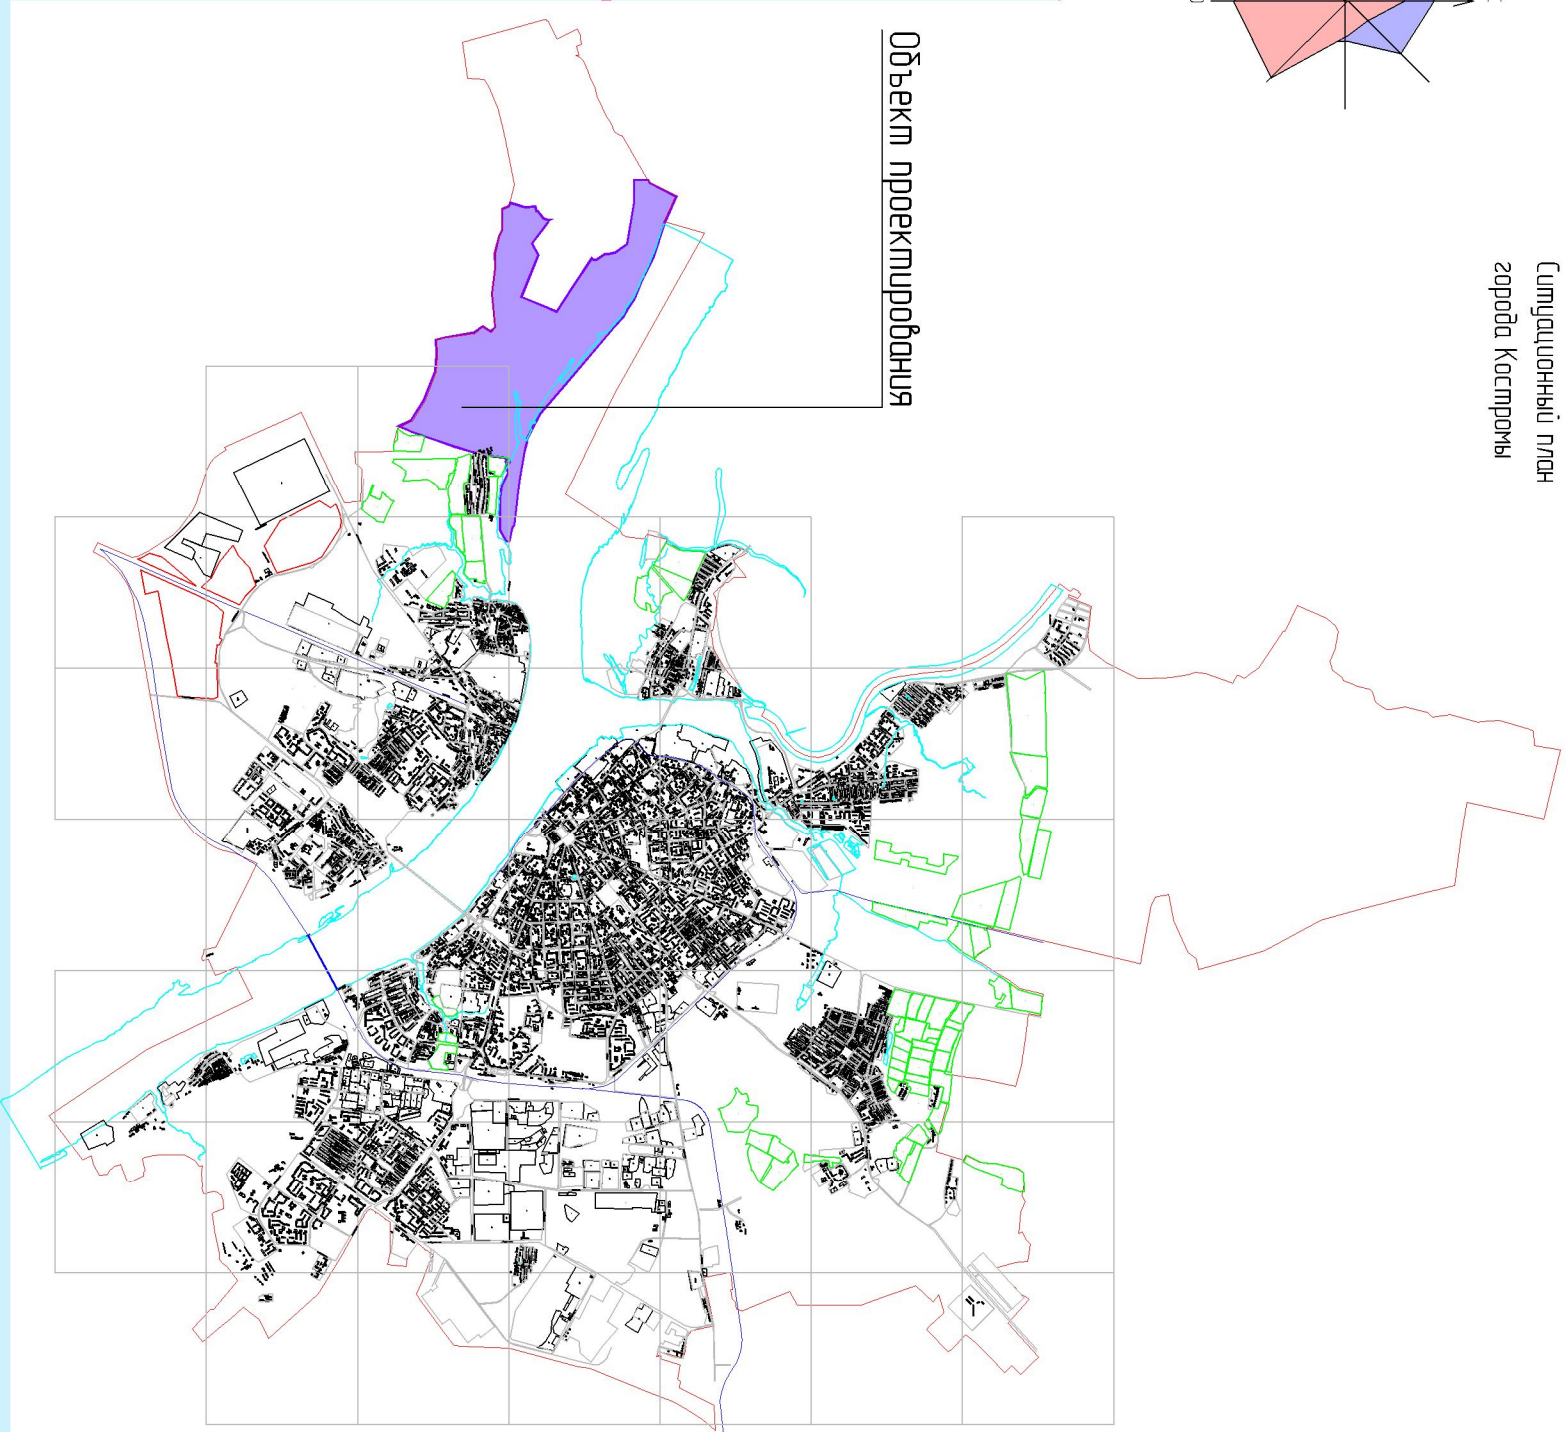

Территориальные зоны:

**Зона градостроительского освоения**

- Жилые зоны:**
- Ж-1 зона малоэтажной, индивидуальной жилой застройки
  - Ж-2 зона малоэтажной жилой застройки
  - Ж-3 зона среднеэтажной жилой застройки
  - Ж-4 зона многоэтажной жилой застройки
  - Ж-5 зона смешанной жилой застройки
  - Ж-6 зона объектов дошкольного, начального и среднего общего образования
- Природно-рекреационные зоны:**
- Р-1 зона зеленых насаждений общего пользования
  - Р-2 зона набережных
- Зоны сельскохозяйственного использования:**
- СХ-1 зона сельскохозяйственного использования
  - СХ-2 зона коллективных садов
- Зоны инженерной и транспортной инфраструктуры:**
- И зона объектов инженерной инфраструктуры

**Объекты транспортной инфраструктуры:**

- зеленые дороги
- автодороги федерального значения
- автодороги регионального значения
- Автодорога местного значения городского округа (улично-дорожная сеть)**
- магистральная городская дорога
- магистральная улица областного значения
- магистральная улица районного значения
- улица местного значения

Граница разработок проекта планировки территории

Имя, Фамилия	Подпись и дата	Виза и печать	Подпись	Подпись	Подпись

-17-ПП					
Проект планировки территории, в районе поселка Рыбное					
Имя	Колуч	Лист	№ док	Подпись	Дата
Разработчик	Туча				05.2017
ГП	Иванов				05.2017
АП	Петренко				05.2017
Контроль	Полещенко				05.2017
Карта (фрагмент карты) планировочной структуры территории поселения.					000 "ПРЕСПЕКТИВА" 2 Костромского областного ЦО № П-008-44(0)053448-2809/2012-234