


Утверждена
Постановлением Администрации города Костромы
от _____ № _____

Схема расположения земельного участка на кадастровом плане территории

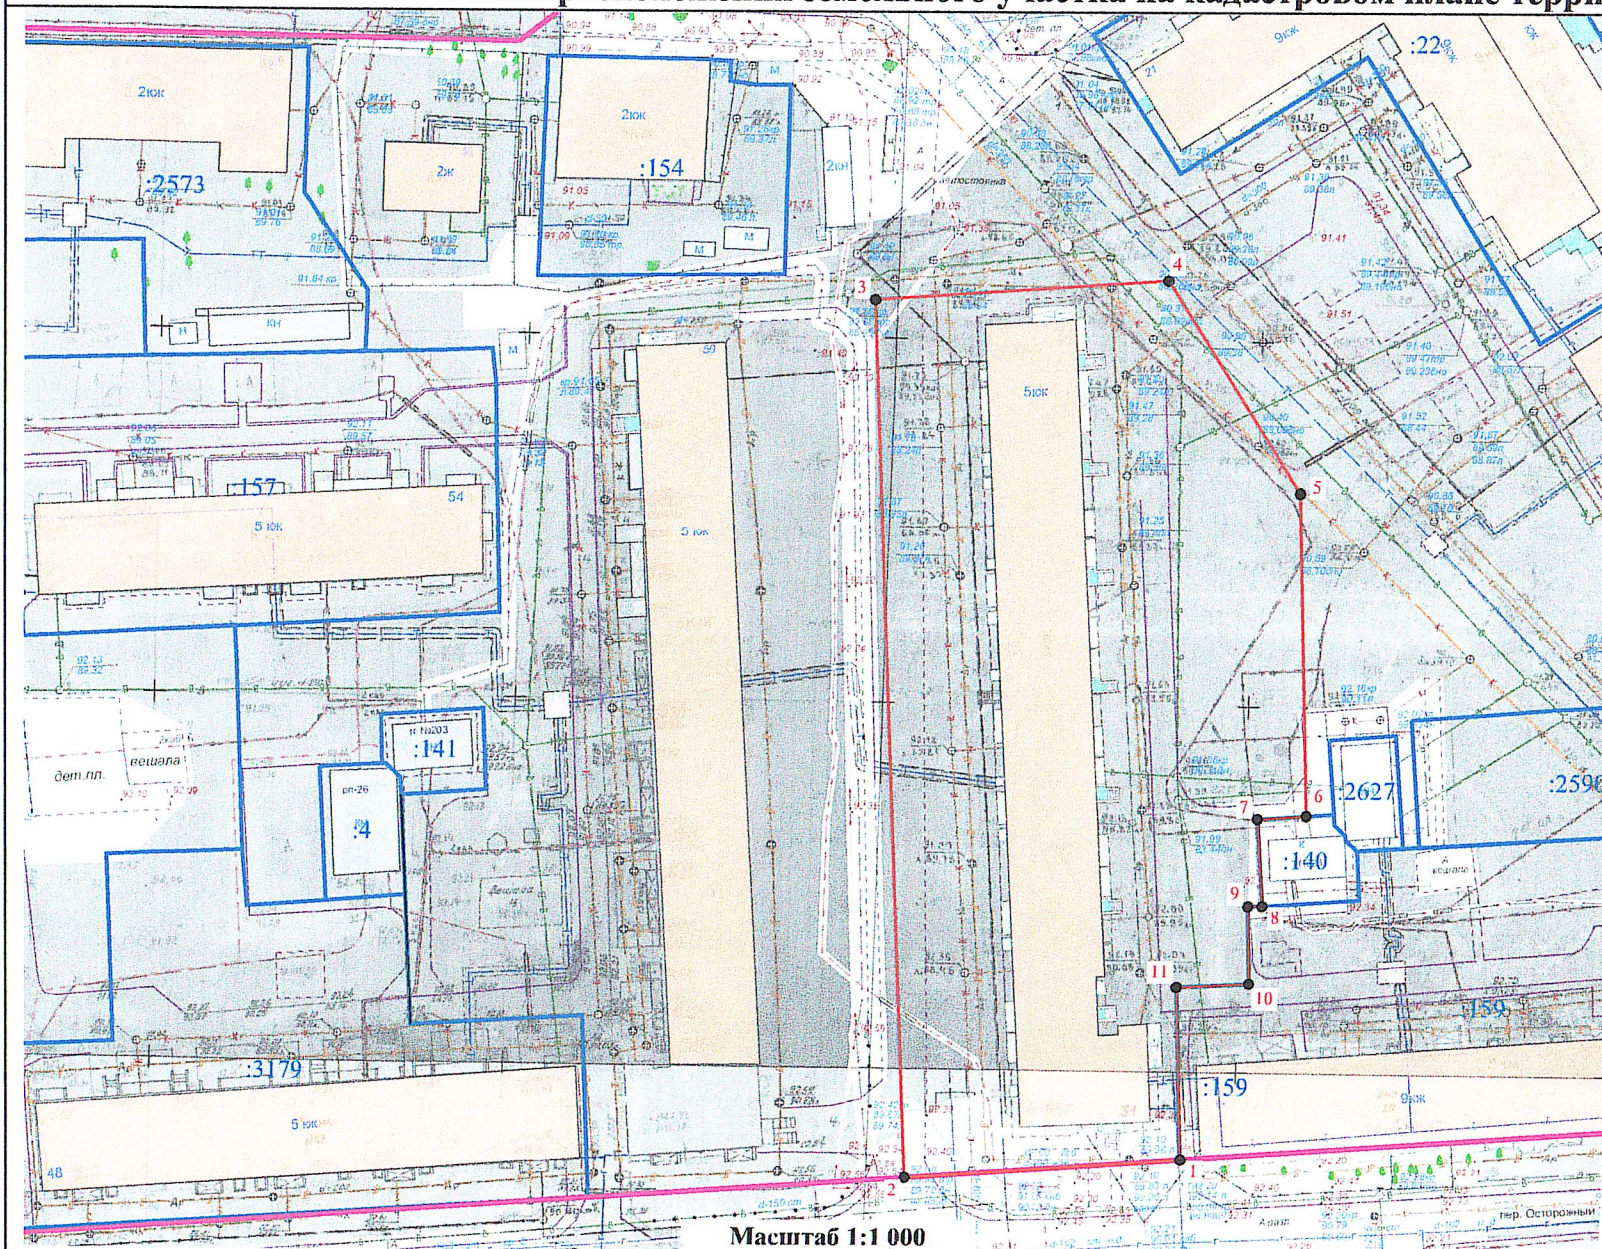

Местоположение: Российская Федерация,
Костромская область, Кострома г,
Текстилей ул, 31.
Кадастровый квартал: 44:27:040309.
Система координат: мск-44, зона 1

Условный номер земельного участка _____ (указывается в случае, если предусматривается образование двух и более земельных участков)		
Площадь земельного участка		5 949 м²
Обозначение характерных точек границ	Координаты	
	X	Y
1	292586,36	1213235,04
2	292583,82	1213197,61
3	292704,02	1213190,39
4	292706,75	1213230,26
5	292677,65	1213249,02
6	292633,53	1213251,01
7	292633,08	1213244,34
8	292621,14	1213245,28
9	292621,09	1213243,34
10	292610,45	1213243,72
11	292609,97	1213233,89
1	292586,36	1213235,04

Условные обозначения:

- - Границы существующих земельных участков
- - Граница образуемого земельного участка
- 1 - Характерная точка границы земельного участка
- :81 - Номер земельного участка в кадастровом квартале
- - Красные линии