


ПРОЕКТ МЕЖЕВАНИЯ ТЕРРИТОРИИ В РАЙОНЕ ДОМОВ 57, 59 ПО УЛИЦЕ МАРШАЛА НОВИКОВА
И ДОМА 5 ПО УЛИЦЕ ГАЛИЧСКОЙ

Чертеж границ территорий объектов культурного наследия

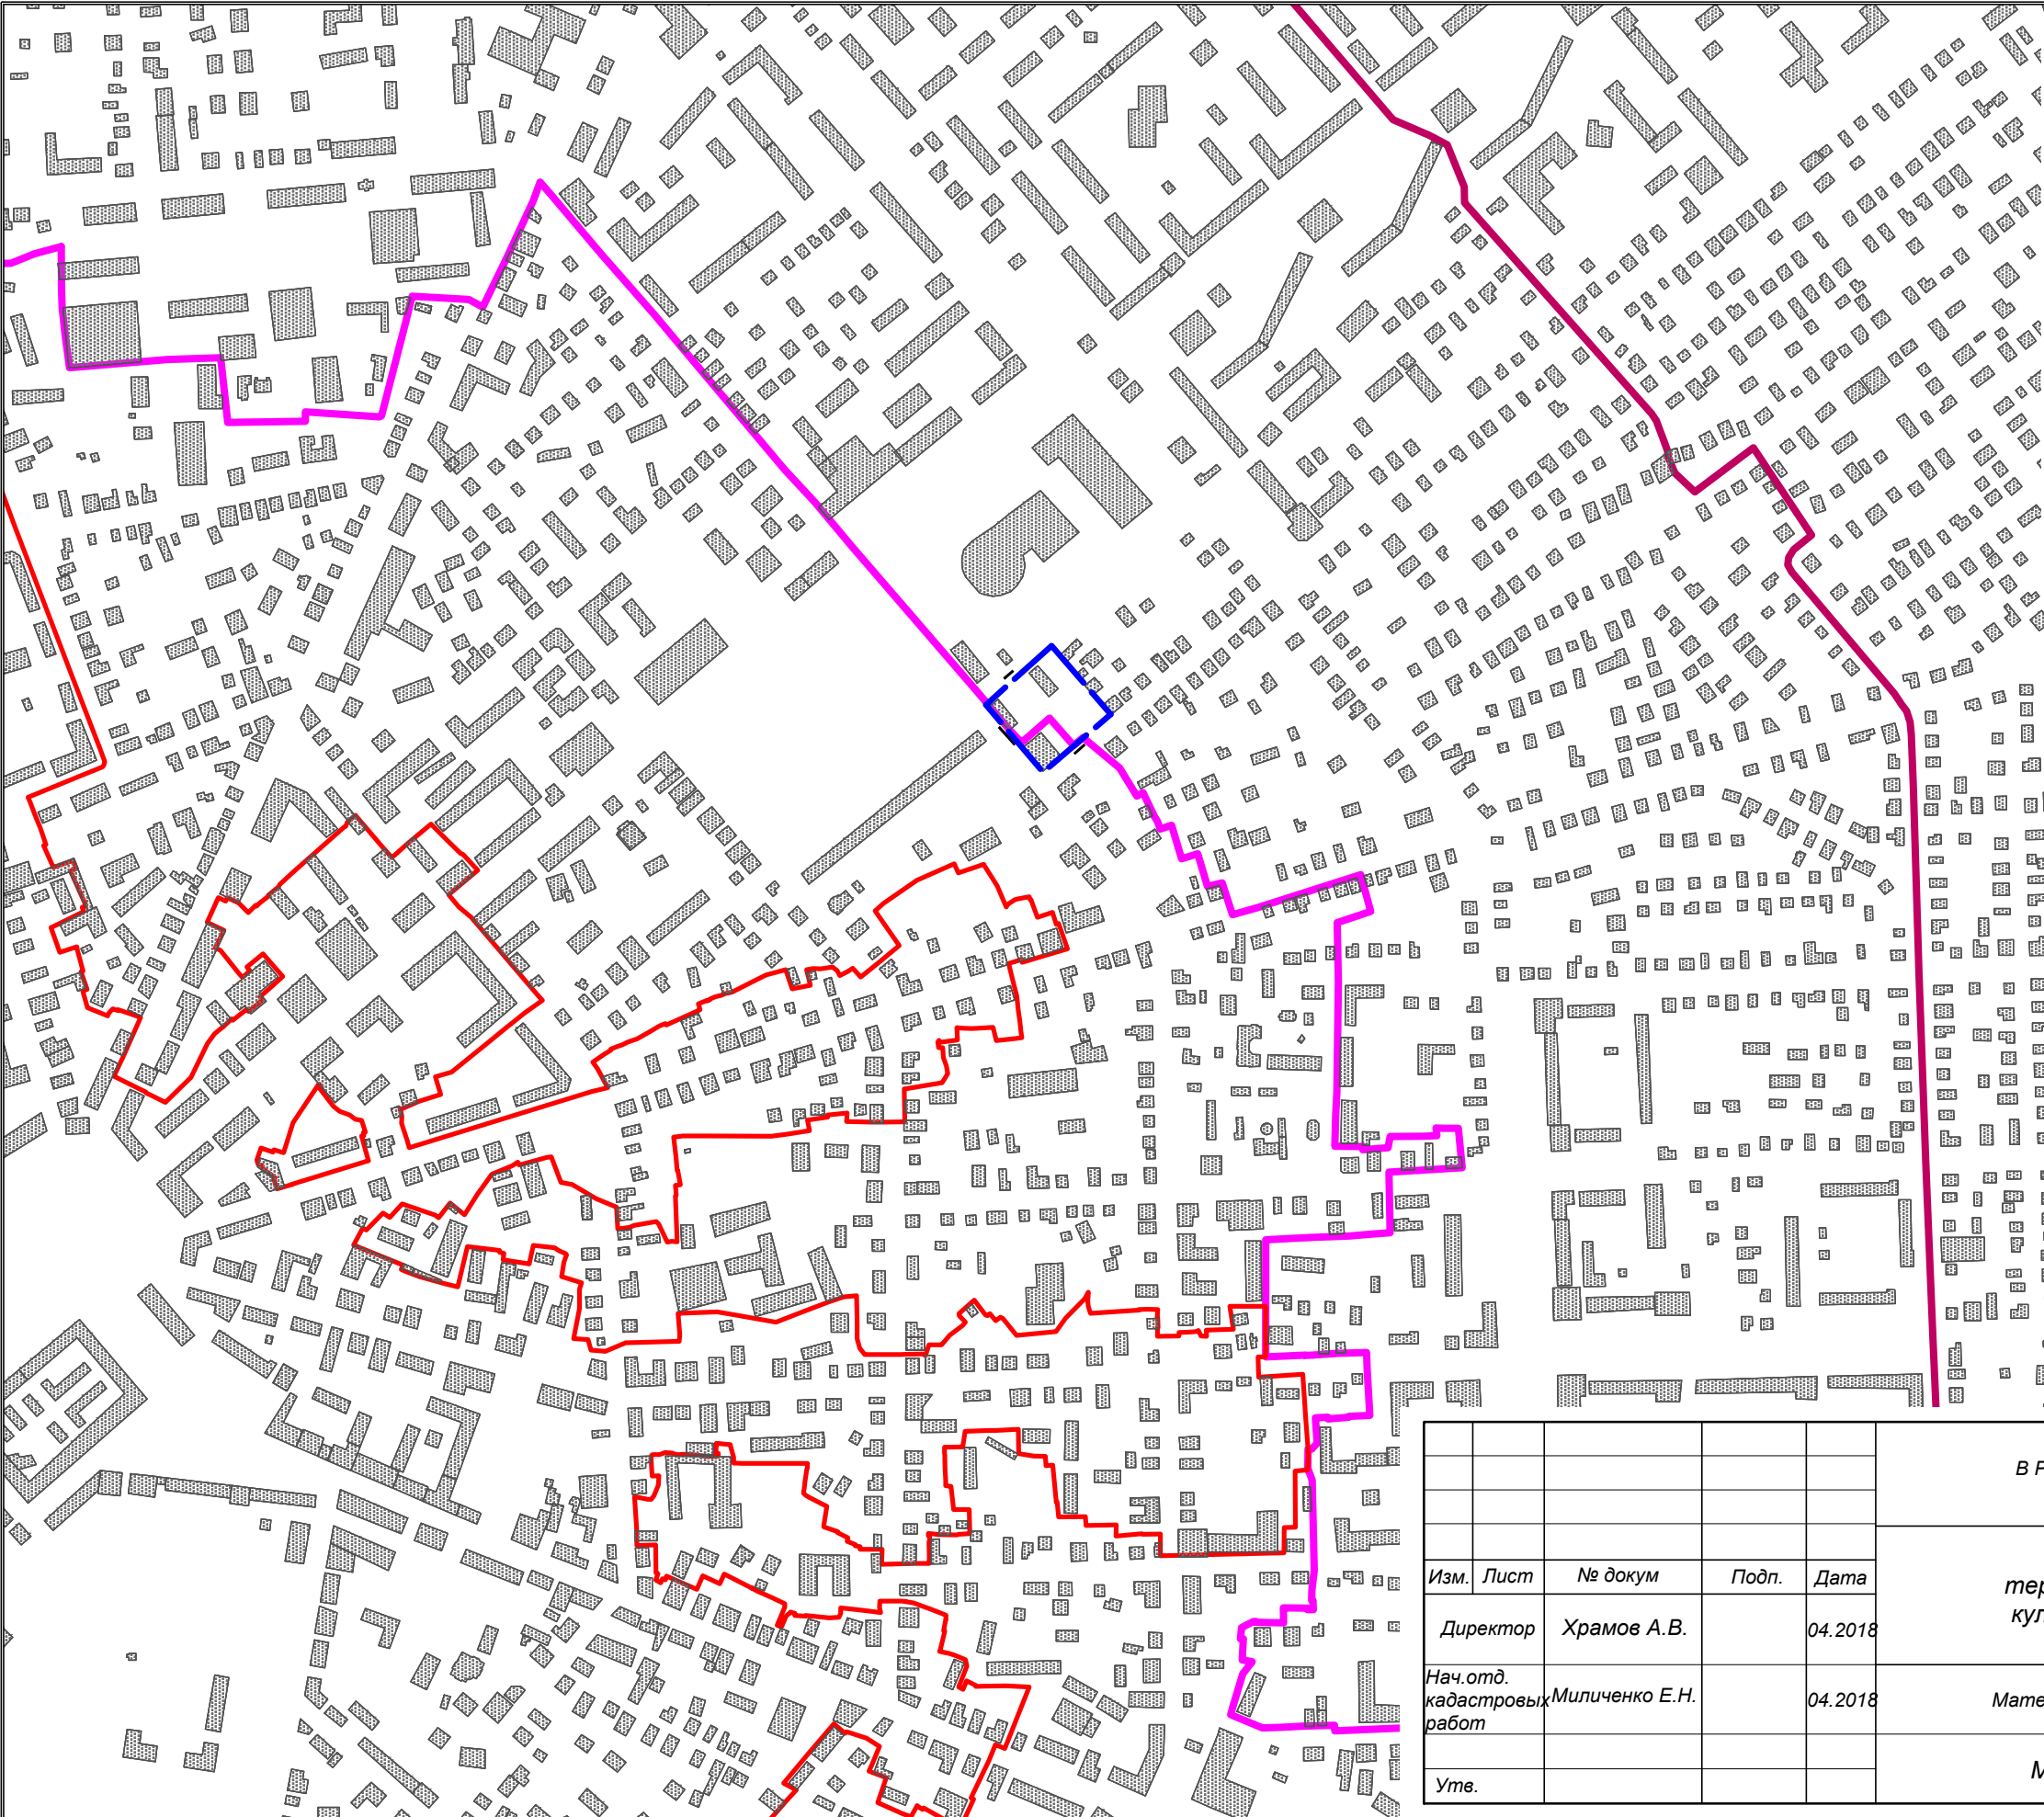

Условные обозначения

- Граница проекта межевания
- Историко-архитектурная заповедная территория
- Зона охраны исторической части г.Кострома
- Зона археологии
- Граница городского округа г.Кострома

					ПРОЕКТ МЕЖЕВАНИЯ ТЕРРИТОРИИ В РАЙОНЕ ДОМОВ 57, 59 ПО УЛИЦЕ МАРШАЛА НОВИКОВА И ДОМА 5 ПО УЛИЦЕ ГАЛИЧСКОЙ						
					Чертеж границ территорий объектов культурного наследия	Стадия			Лист	Листов	
Изм.	Лист	№ докум	Подп.	Дата		П			6	7	
Директор	Храмов А.В.		04.2018								
Нач.отд. кадастровых работ	Миличенко Е.Н.		04.2018		Материалы по обоснованию			МКУ г.Костромы "Центр градостроительства"			
Утв.					Масштаб 1:7000						