


ПРОЕКТ МЕЖЕВАНИЯ ТЕРРИТОРИИ  
В РАЙОНЕ ДОМОВ 57, 59 ПО УЛИЦЕ МАРШАЛА НОВИКОВА  
И ДОМА 5 ПО УЛИЦЕ ГАЛИЧСКОЙ

Чертеж межевания территории

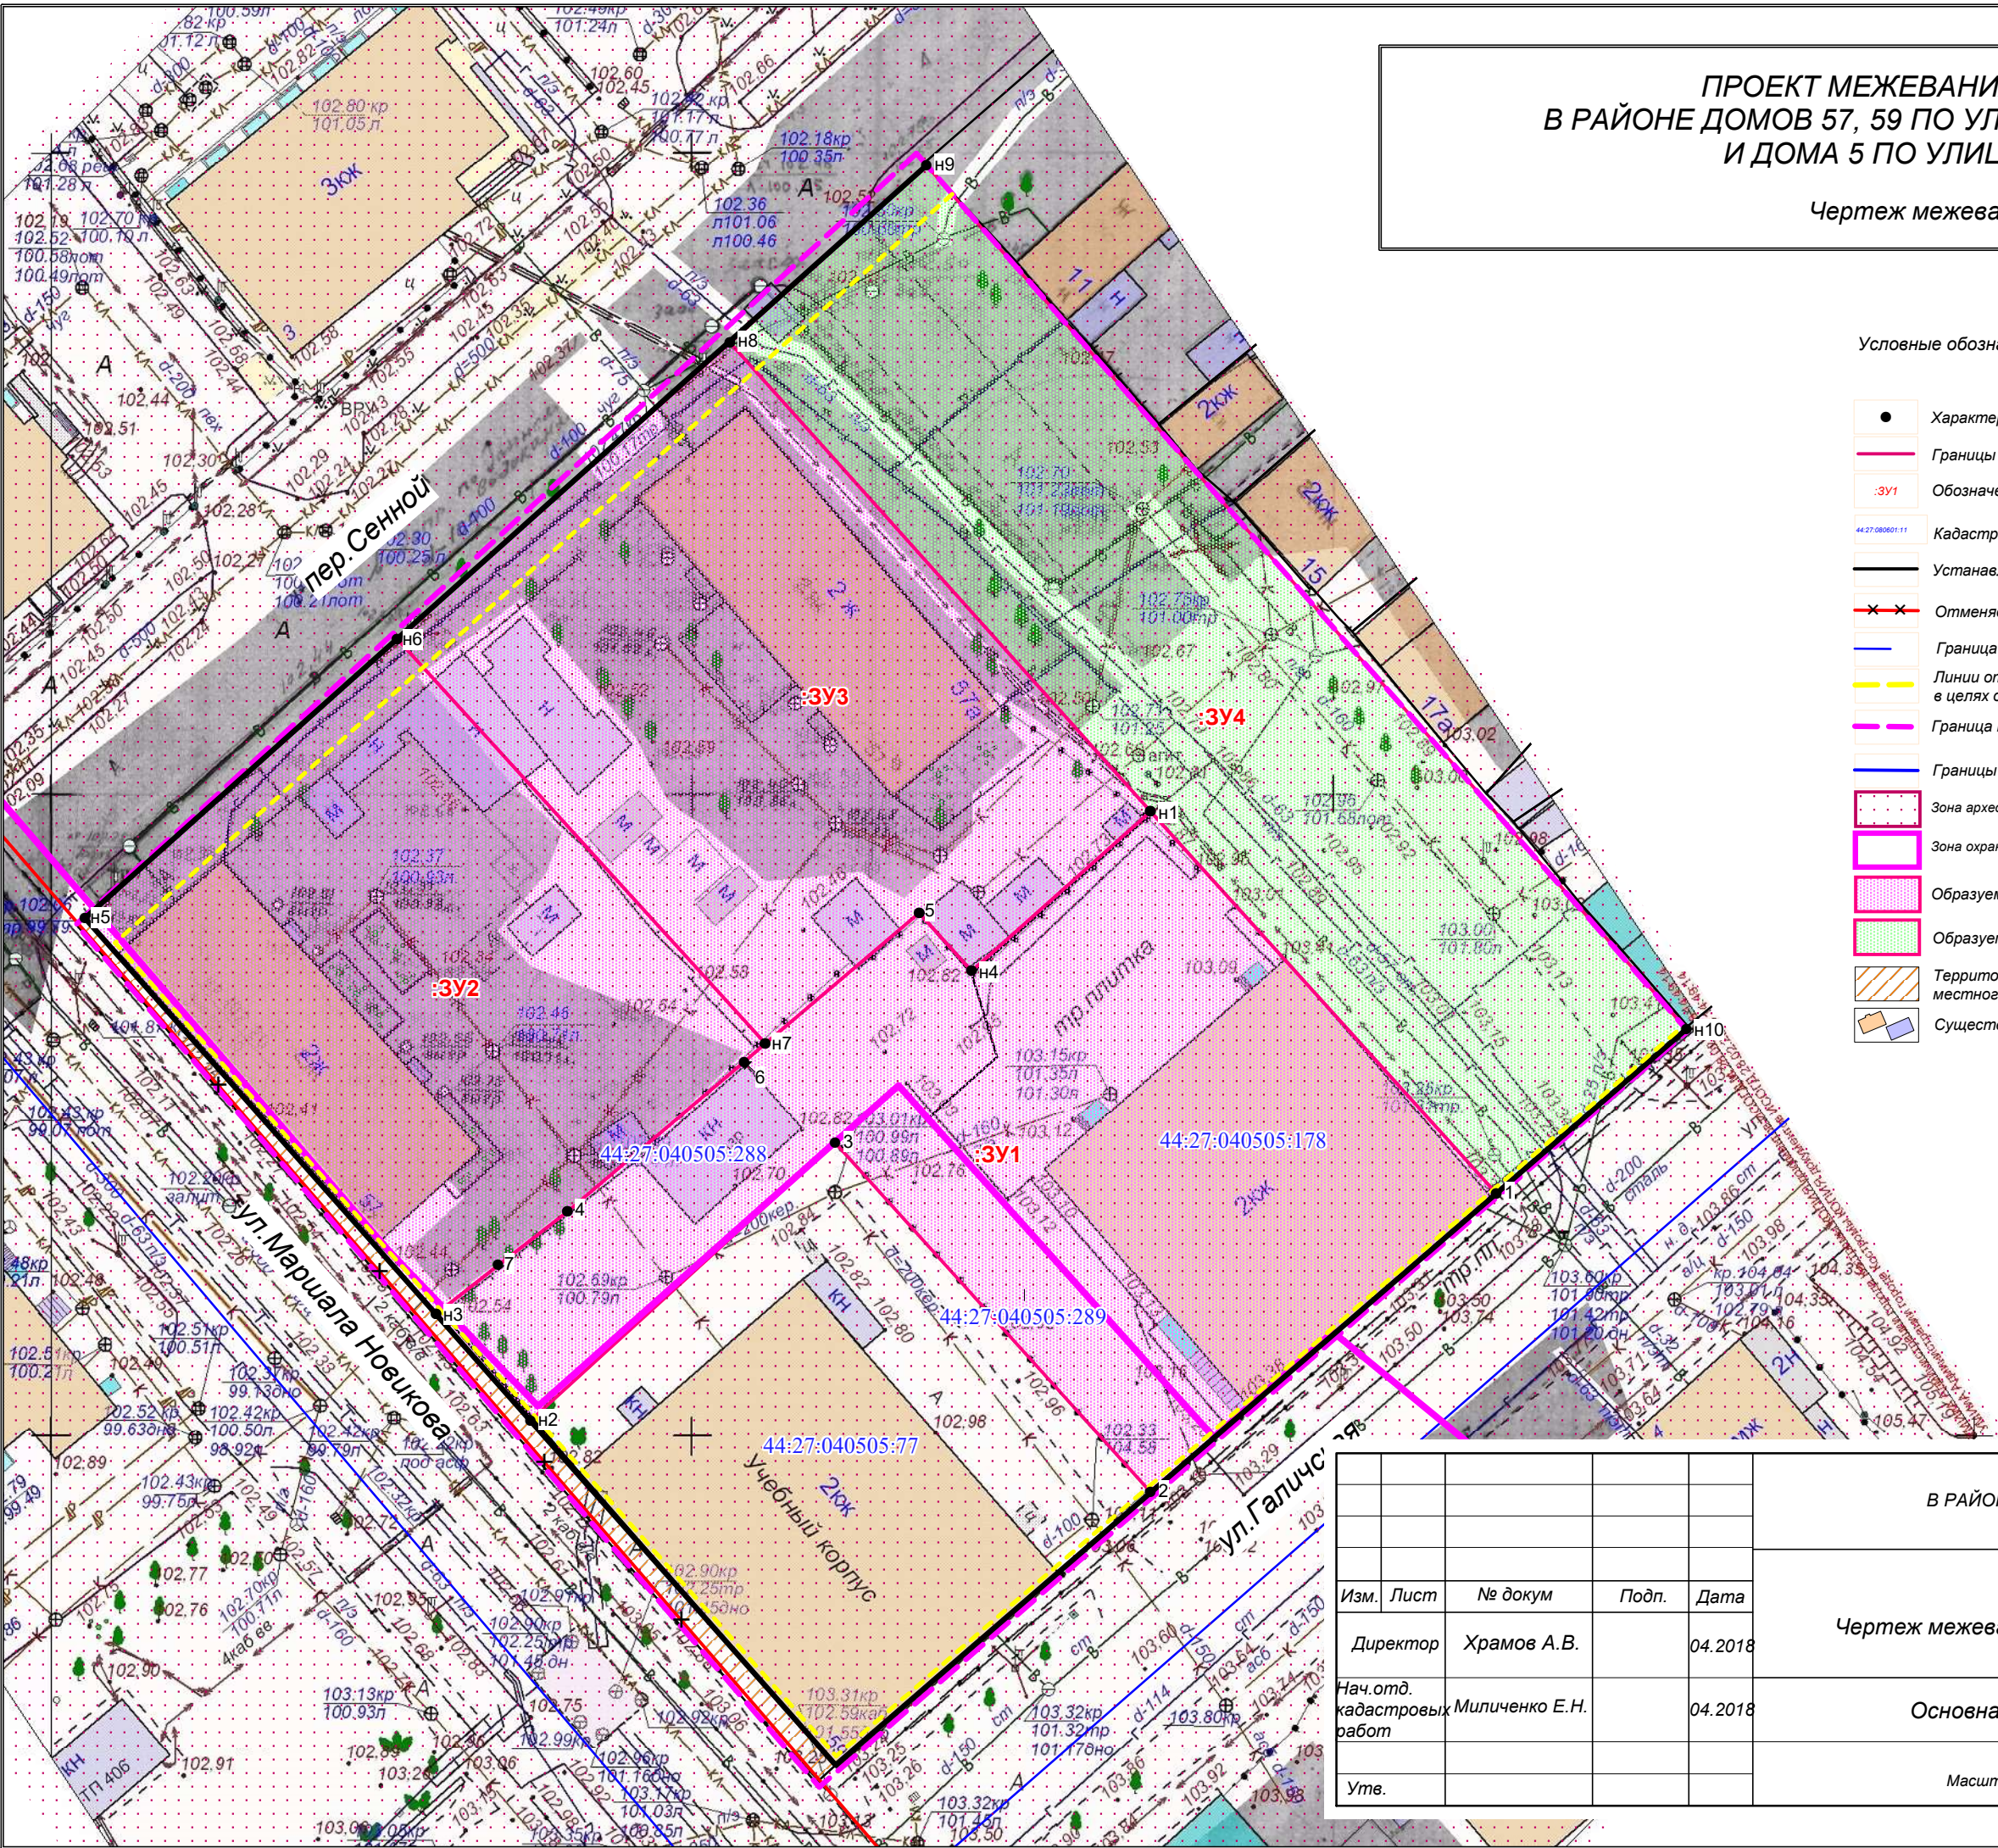

- Условные обозначения
- Характерная точка границы образуемых земельных участков
  - Границы образуемых земельных участков
  - 3У1 Обозначение образуемых земельных участков
  - 44:27:080601:11 Кадастровый номер земельного участка
  - Устанавливаемые красные линии
  - × × Отменяемые красные линии
  - Граница кадастрового квартала
  - Линии отступа от красных линий в целях определения мест допустимого размещения зданий
  - Граница проекта межевания
  - Границы земельных участков по сведениям ЕГРН
  - Зона археологии
  - Зона охраны исторической части г. Костромы
  - Образуемые земельные участки
  - Образуемые земельные участки общего пользования
  - Территория общего пользования, относящаяся к улице местного значения - улица Маршала Новикова
  - Существующие объекты капитального строительства

					ПРОЕКТ МЕЖЕВАНИЯ ТЕРРИТОРИИ В РАЙОНЕ ДОМОВ 57, 59 ПО УЛИЦЕ МАРШАЛА НОВИКОВА И ДОМА 5 ПО УЛИЦЕ ГАЛИЧСКОЙ						
					Чертеж межевания территории	Стадия			Лист	Листов	
Изм.	Лист	№ докум	Подп.	Дата		П			11	12	
Директор		Храмов А.В.		04.2018	Основная часть					МКУ г.Костромы "Центр градостроительства"	
Нач.отд. кадастровых работ		Миличенко Е.Н.		04.2018							
Утв.					Масштаб 1:500						