


ПРОЕКТ МЕЖЕВАНИЯ ТЕРРИТОРИИ В РАЙОНЕ ДОМОВ 57, 59 ПО УЛИЦЕ МАРШАЛА НОВИКОВА И ДОМА 5 ПО УЛИЦЕ ГАЛИЧСКОЙ

Чертеж границ существующих земельных участков, объектов капитального строительства, зон с особыми условиями использования территорий, границ особо охраняемых природных территорий

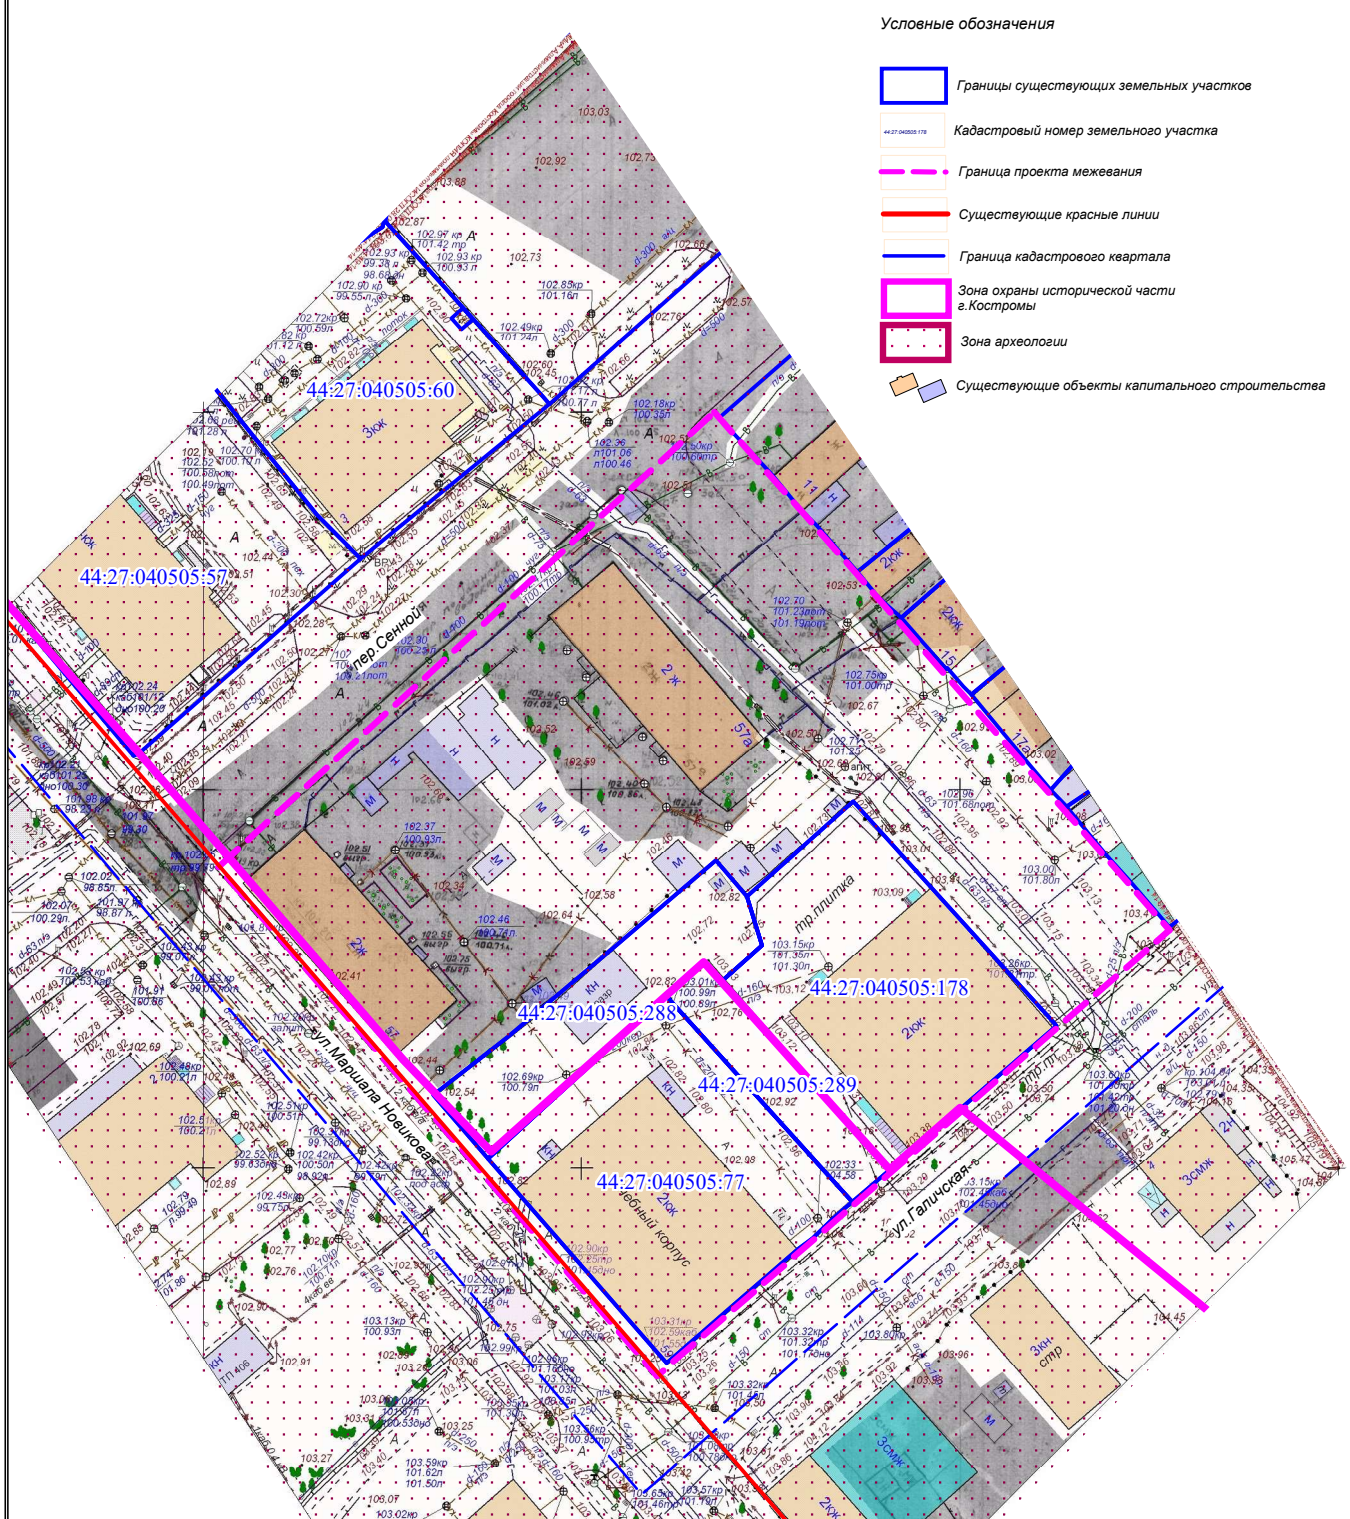

					ПРОЕКТ МЕЖЕВАНИЯ ТЕРРИТОРИИ В РАЙОНЕ ДОМОВ 57, 59 ПО УЛИЦЕ МАРШАЛА НОВИКОВА И ДОМА 5 ПО УЛИЦЕ ГАЛИЧСКОЙ						
					Чертеж границ существующих земельных участков, объектов капитального строительства, зон с особыми условиями использования территорий, границ особо охраняемых природных территорий	Стадия			Лист	Листов	
Изм.	Лист	№ докум	Подп.	Дата		П			5	7	
Директор		Храмов А.В.		04.2018							
Нач.отд. кадастровых работ		Миличенко Е.Н.		04.2018							
					Материалы по обоснованию	МКУ г.Костромы "Центр градостроительства"					
Утв.					Масштаб 1:1000						