


ПРОЕКТ МЕЖЕВАНИЯ ТЕРРИТОРИИ В РАЙОНЕ ДОМОВ 57, 59 ПО УЛИЦЕ МАРШАЛА НОВИКОВА
И ДОМА 5 ПО УЛИЦЕ ГАЛИЧСКОЙ

Чертеж красных линий

Координаты характерных точек красных линий

Обозначение точки	X, м	Y, м
1	291539.90	1214000.64
2	291471.89	1214059.28
3	291415.11	1213992.36
4	291481.82	1213934.40

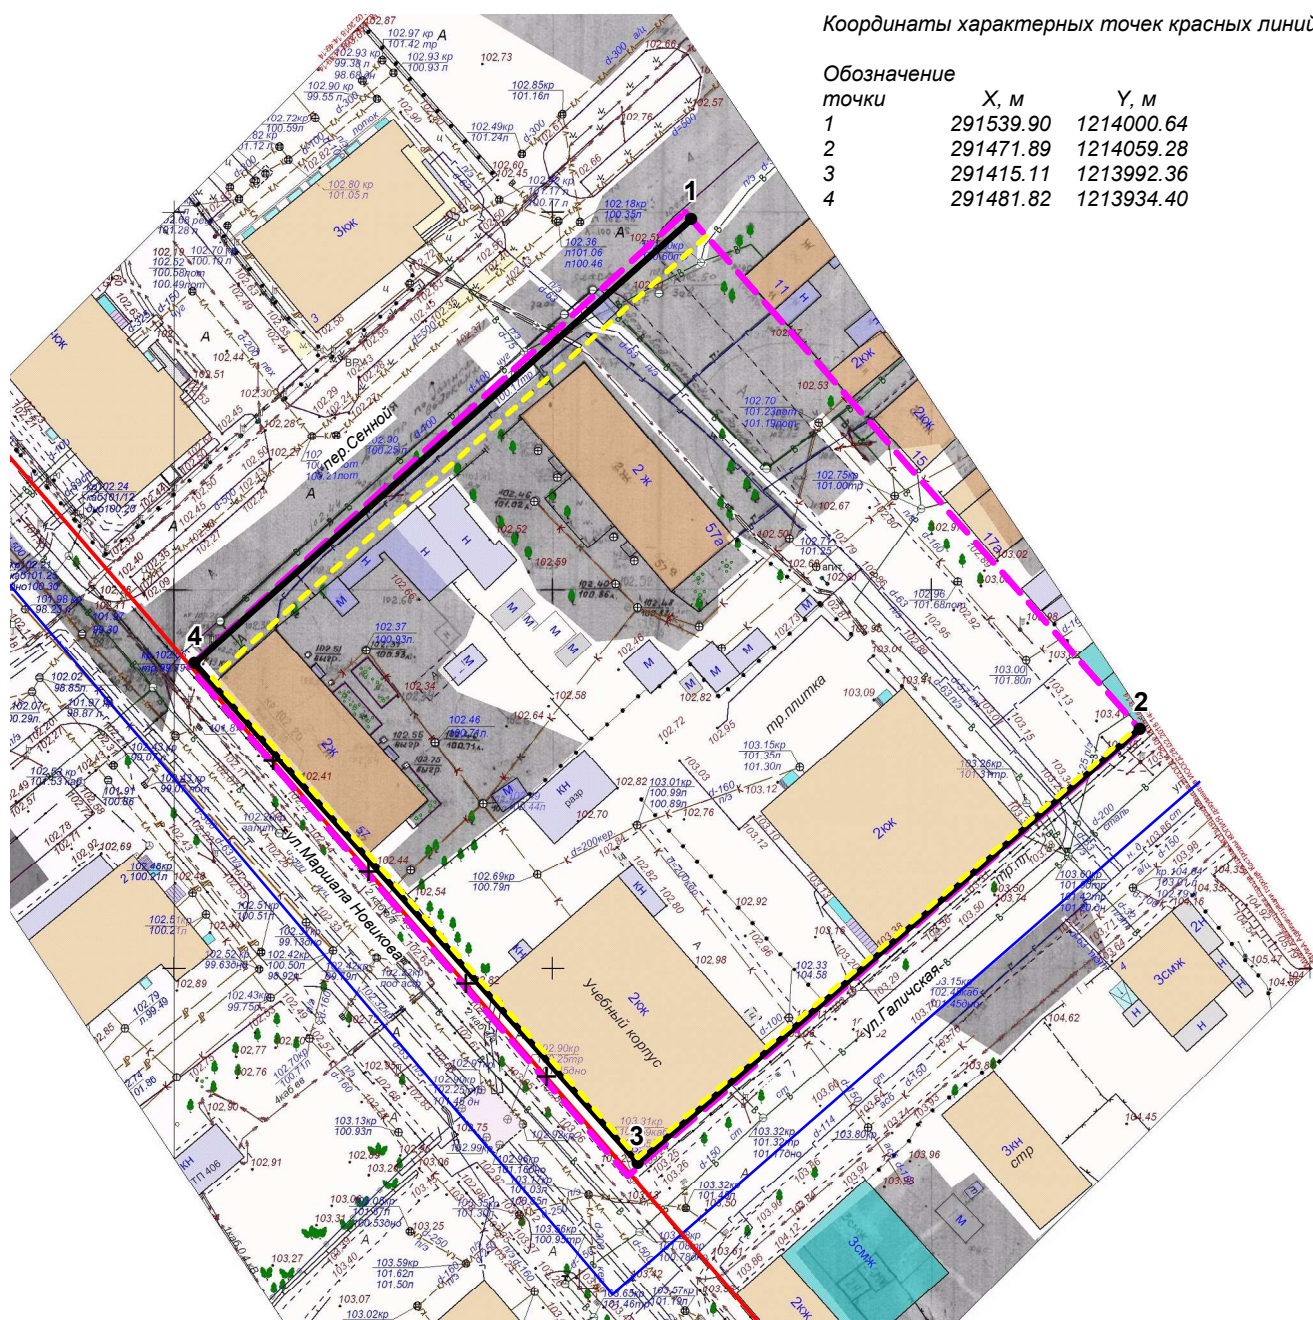

Условные обозначения

	Устанавливаемые красные линии
	Характерные точки красных линий
	Существующие красные линии

	Отменяемые красные линии
	Линии отступа от красных линий в целях определения мест допустимого размещения зданий
	Существующие общественные и жилые здания
	Граница проекта межевания

					ПРОЕКТ МЕЖЕВАНИЯ ТЕРРИТОРИИ В РАЙОНЕ ДОМОВ 57, 59 ПО УЛИЦЕ МАРШАЛА НОВИКОВА И ДОМА 5 ПО УЛИЦЕ ГАЛИЧСКОЙ							
					Чертеж красных линий			Стадия		Лист	Листов	
Изм.	Лист	№ докум	Подп.	Дата				П			10	12
Директор		Храмов А.В.		04.2018								
Нач.отд. кадастровых работ		Миличенко Е.Н.		04.2018								
					Основная часть			МКУ г.Костромы "Центр градостроительства"				
Утв.					Масштаб 1:1000							