




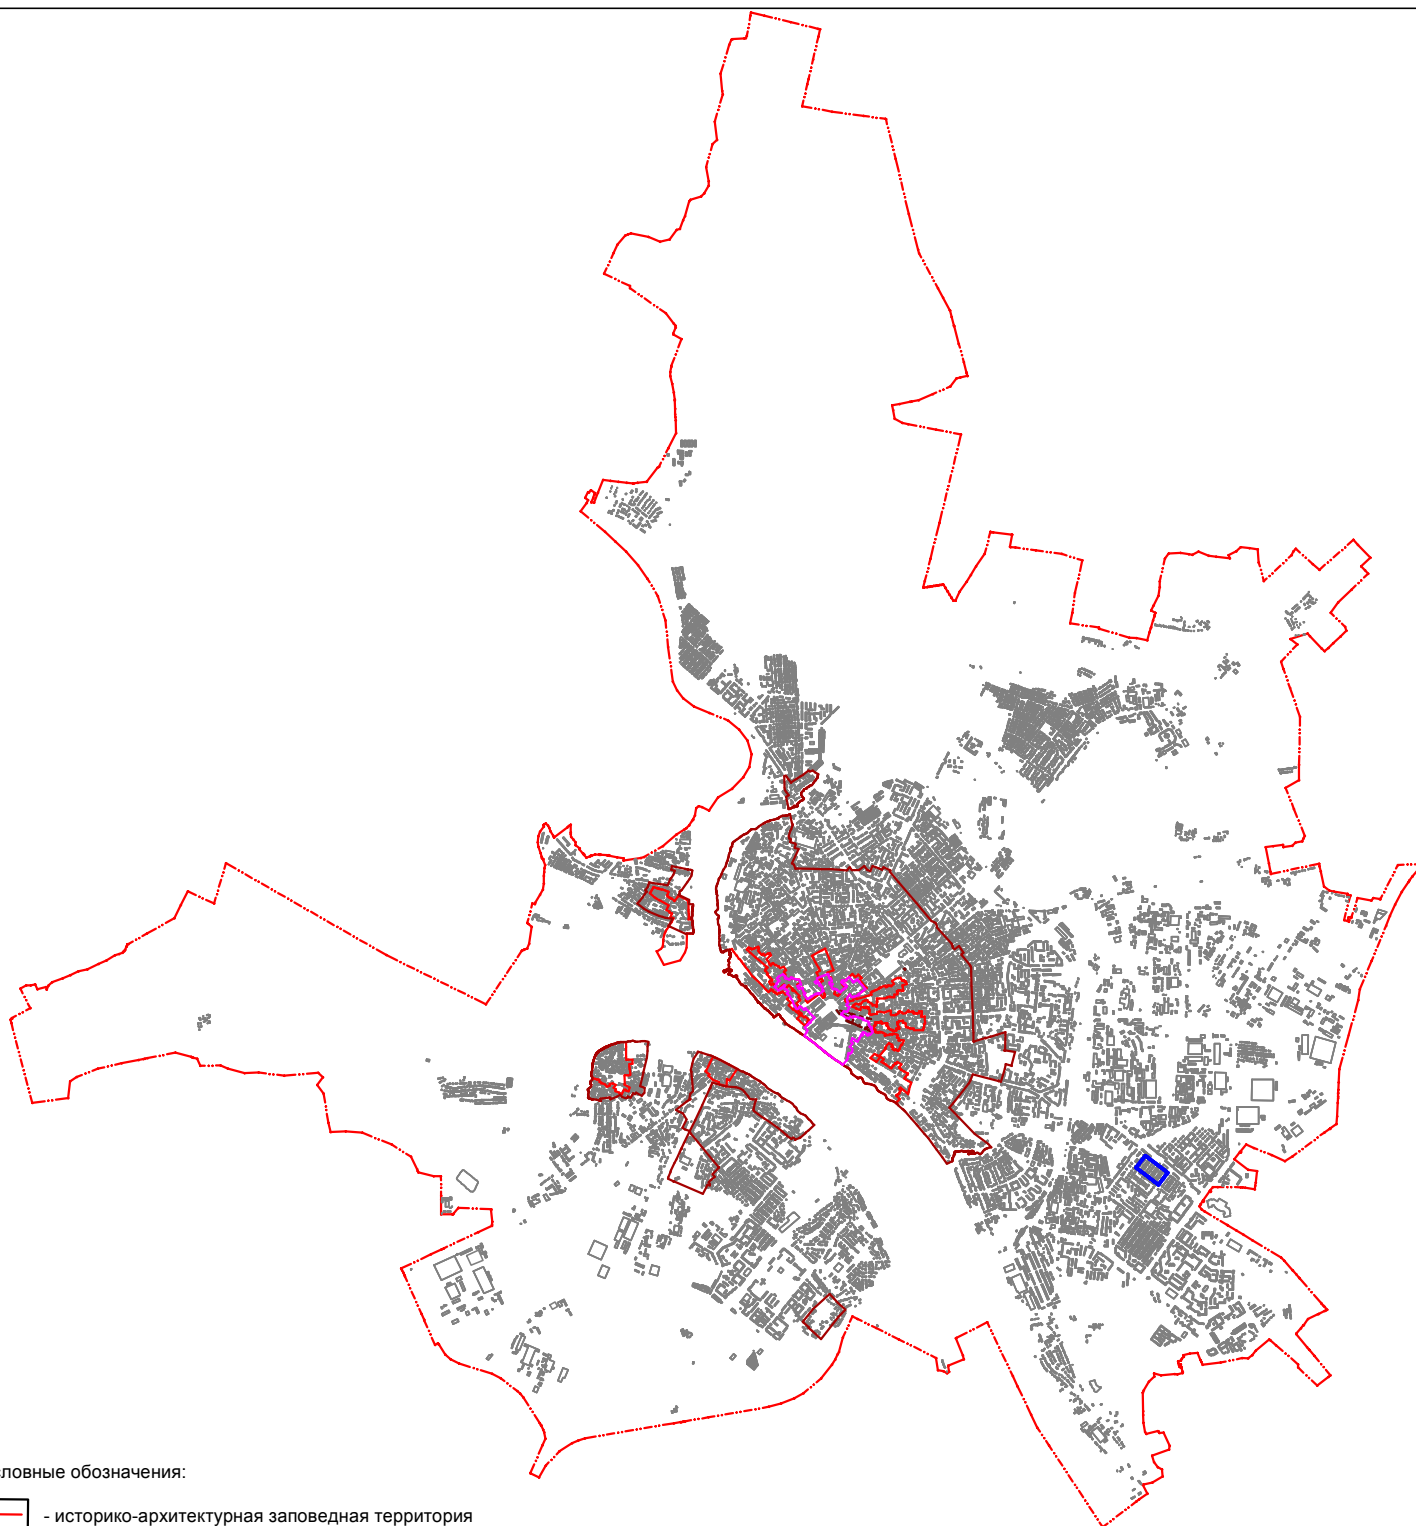


Чертеж границ территории объектов культурного наследия



-  - историко-архитектурная заповедная территория
-  - зона охранный исторического центра г.Костромы
-  - территория объектов археологии
-  - граница города Костромы
-  - граница проекта межевания

						ПРОЕКТ МЕЖЕВАНИЯ ТЕРРИТОРИИ, ОГРАНИЧЕННОЙ УЛИЦАМИ ЦЕНТРАЛЬНОЙ, ДРУЖБЫ, ПРОЕЗДОМ КИНЕШЕМСКИМ 1-М, УЛИЦЕЙ МЕСТНОГО ЗНАЧЕНИЯ ОТ ПРОЕЗДА КИНЕШЕМСКОГО 1-ГО ДО УЛИЦЫ ЦЕНТРАЛЬНОЙ		
			Подпись	Дата				
Директор					Чертеж границ территории объектов культурного наследия	СТАДИЯ	ЛИСТ	ЛИСТОВ
Начальник отд. кадастр. работ						П	13	14
Инженер					МАСШТАБ 1:100 000	МКУ г. Костромы "Центр градостроительства"		