


[illegible]


525

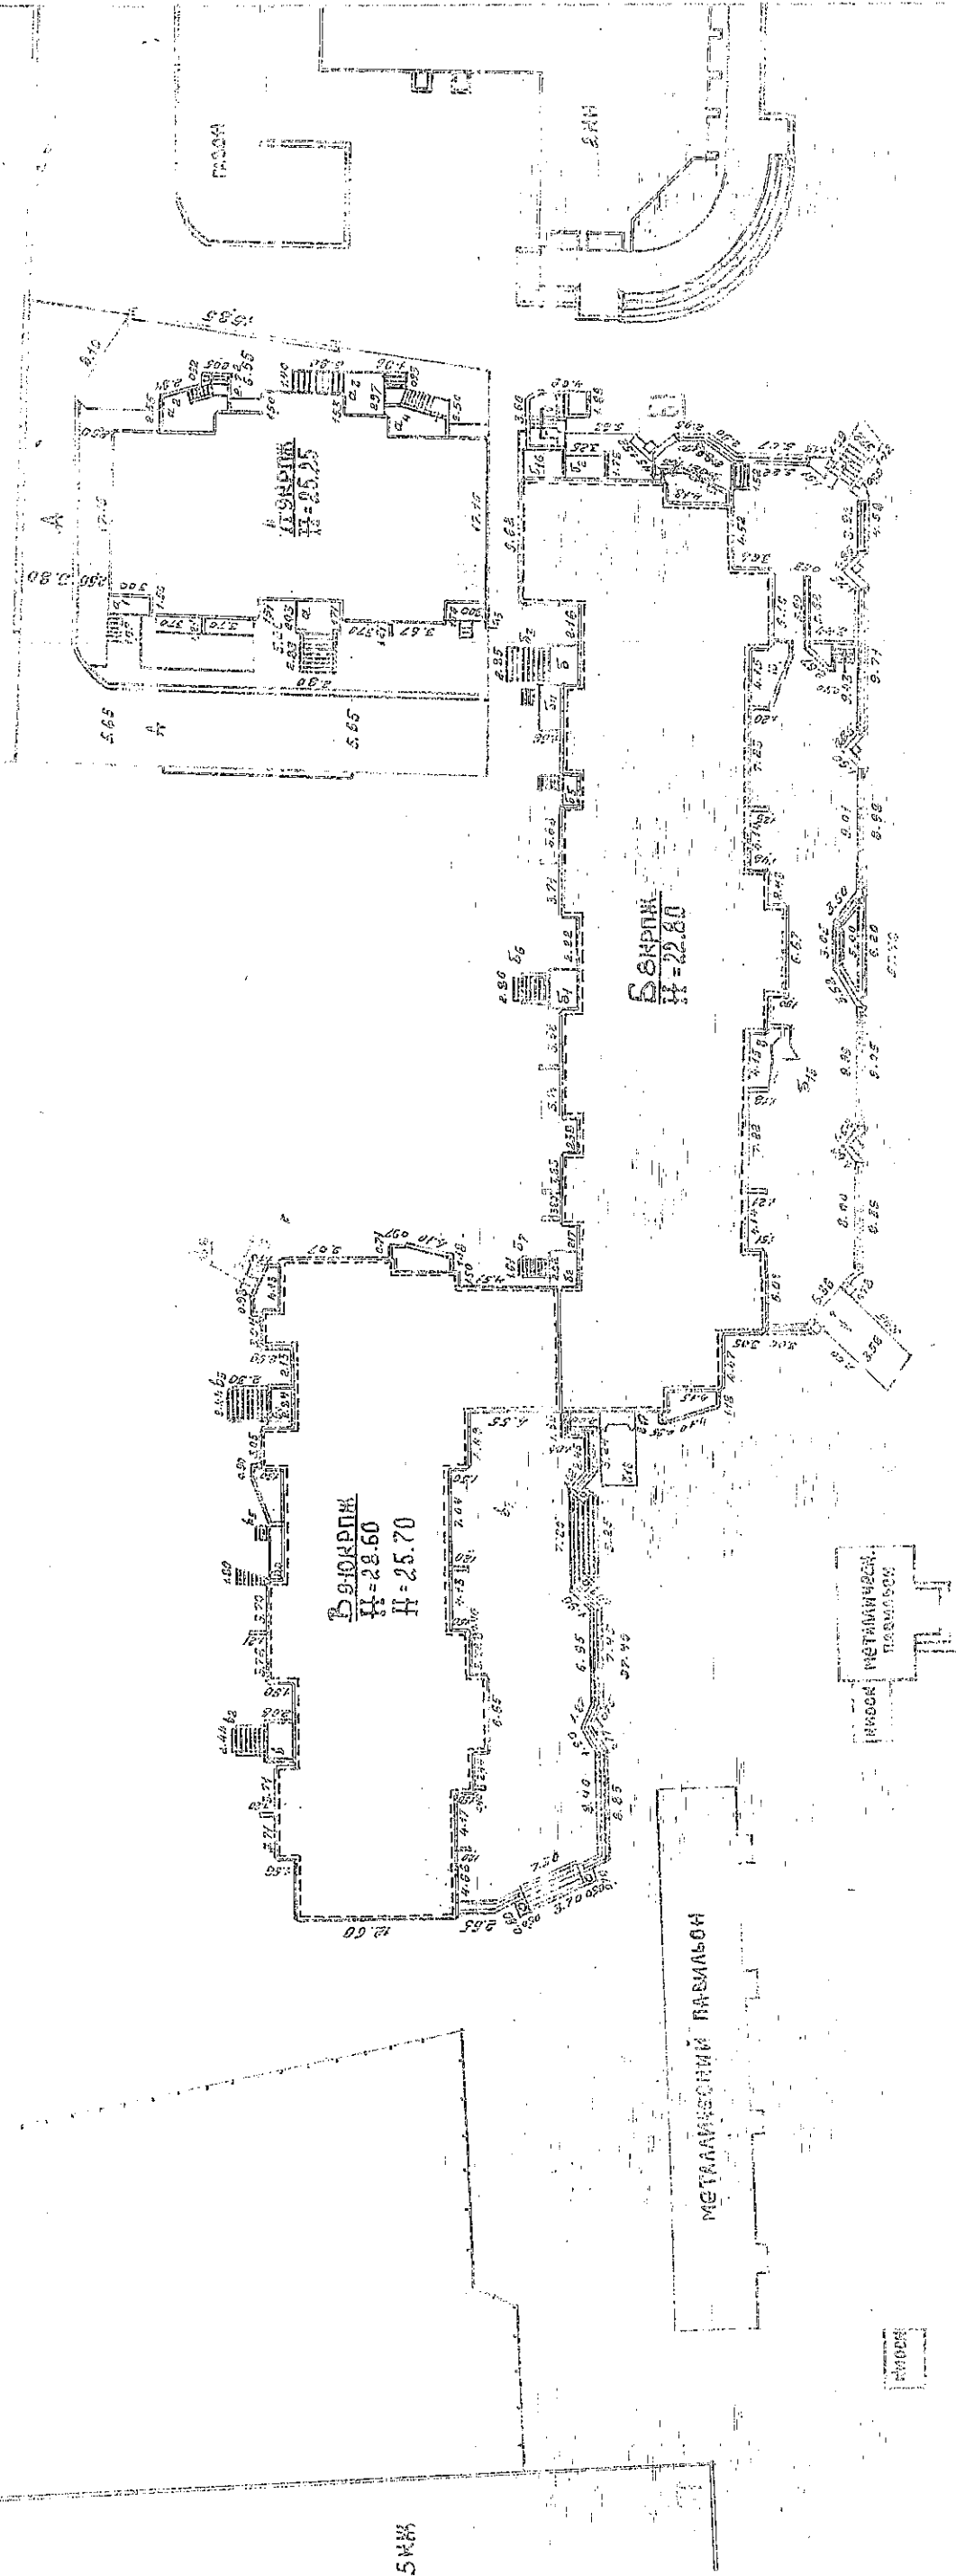

30. *Chamaea*

КОПИЯ ВЕРНА
ПОД ПИСКОМЪ *Мих*
Д.С. 07. 1899 г.


44-4 8/200722

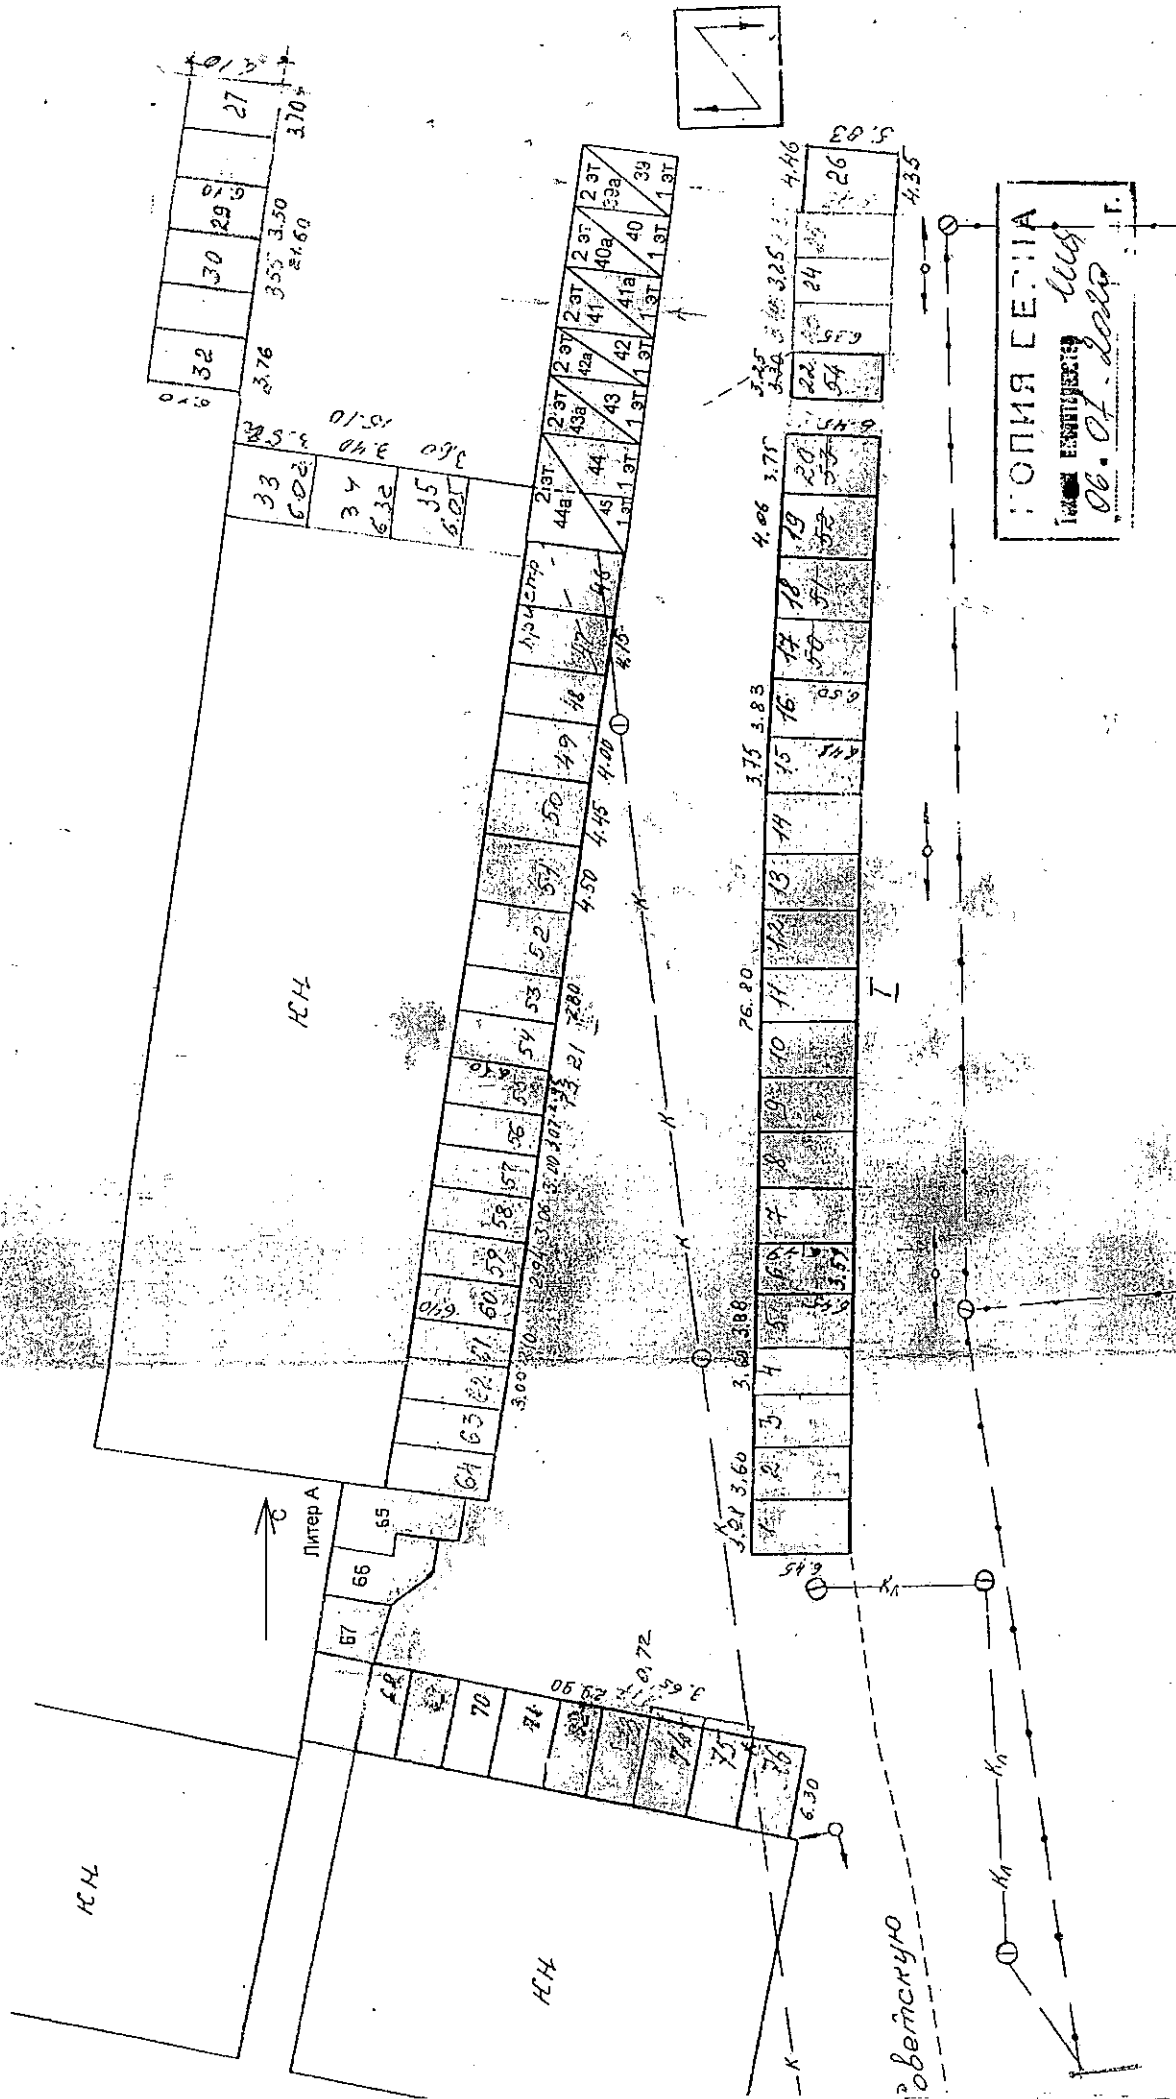

**Схема расположения объектов на земельном участке
по адресу: г. Кострома, ул. Кузнецкая, ГПК №136**

Ул. Никитская 60^а

Ул. Кузнецкая, 20

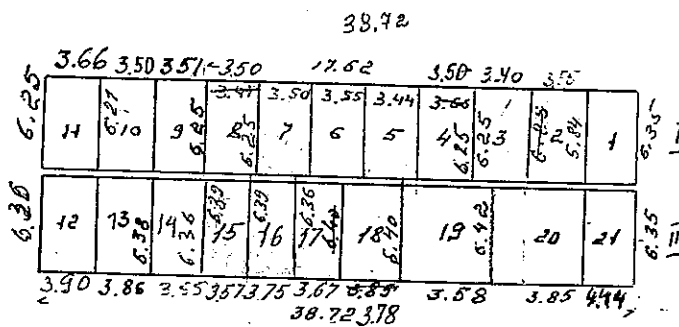


ГСК №136

Ул. Кузнецкая

КОПИЯ БЕРНА
 КОМП. ОРИЕНТИРОВКА *11/18*
 № *06.07.2020* г.

**Схема расположения объектов на земельном участке
по адресу: г. Кострома, ул. Кузнецкая, ГК №136в**


Вд н 18 по ул. Кузнецкой

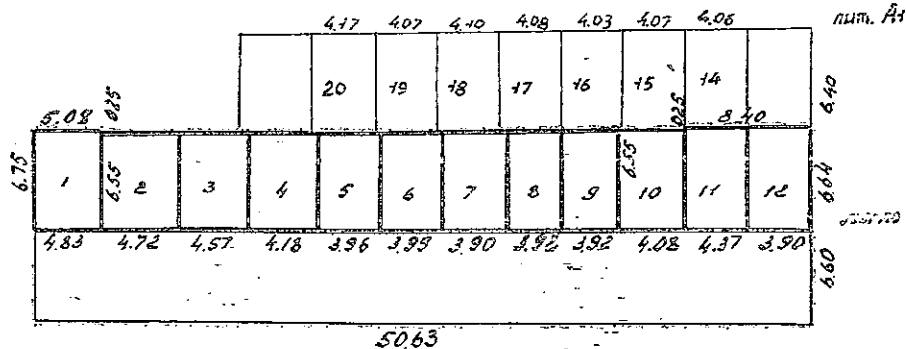

Гаромы

КОПИЯ ВЕРНА
 Тех. эксперт *МВ*
 06.07.2010 г.


**Схема расположения объектов на земельном участке
по адресу: г. Кострома, ул. Советская, ГПК №138**

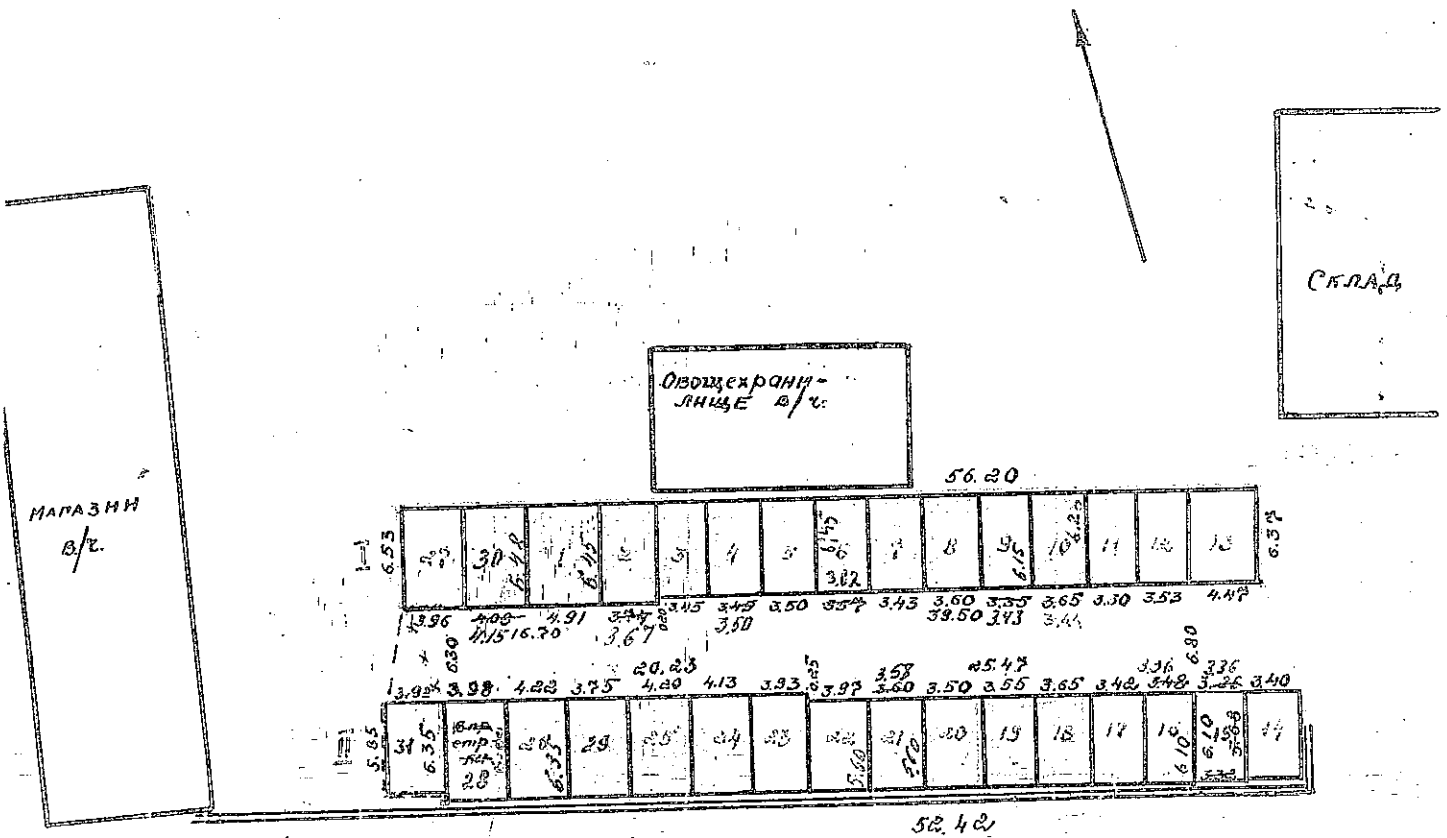

В.л. №101 по ул. Советской

КОПИЯ СЕРИА
Технический чертёж
06.07.2020 г.

Схема расположения объектов на земельном участке
по адресу: г. Кострома, ул. Кузнецкая, ГСК №138а

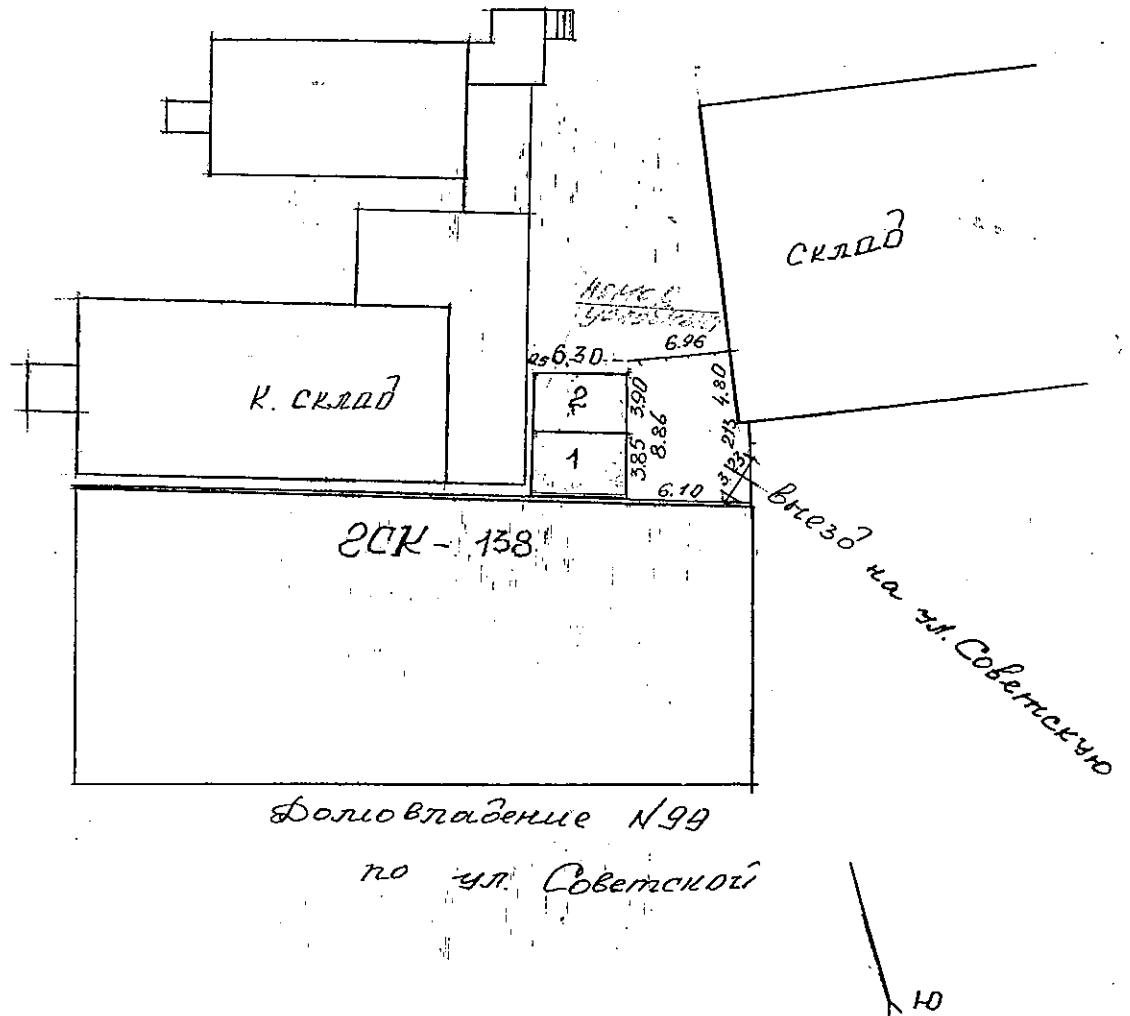

КОПИЯ БЕЗНА
Исх. инвентаризатор *ИИВ*
06.07.2020 г.