
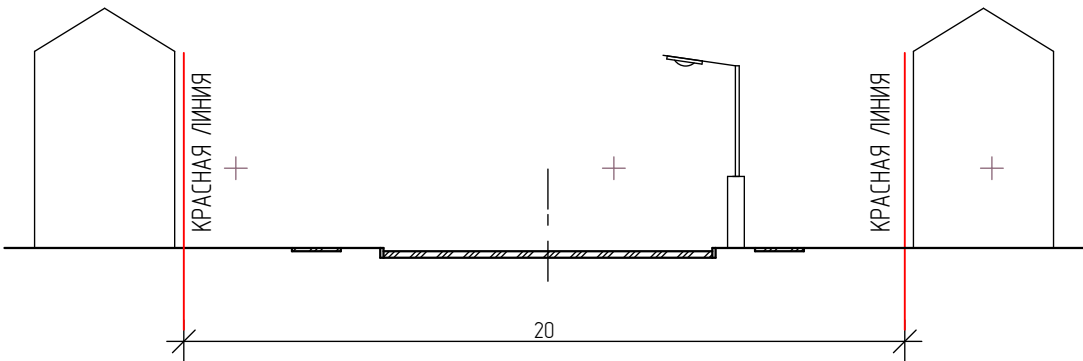


Чертеж красных линий. М 1: 1 000.

ВЕДОМОСТЬ КООРДИНАТ КОНЦЕВЫХ ТОЧЕК КРАСНЫХ ЛИНИЙ

№ точек на плане	Координаты красных линий	
	± X	± Y
к1	291188,57	1213850,43
к2	291280,34	1213769,96
к3	291314,85	1213743,03
к4	291462,33	1213924,18
к5	291360,34	1214009,75
к6	291262,01	1214092,05
к7	291252,18	1214059,72
к8	291237,44	1214011,78
к1	291188,57	1213850,43

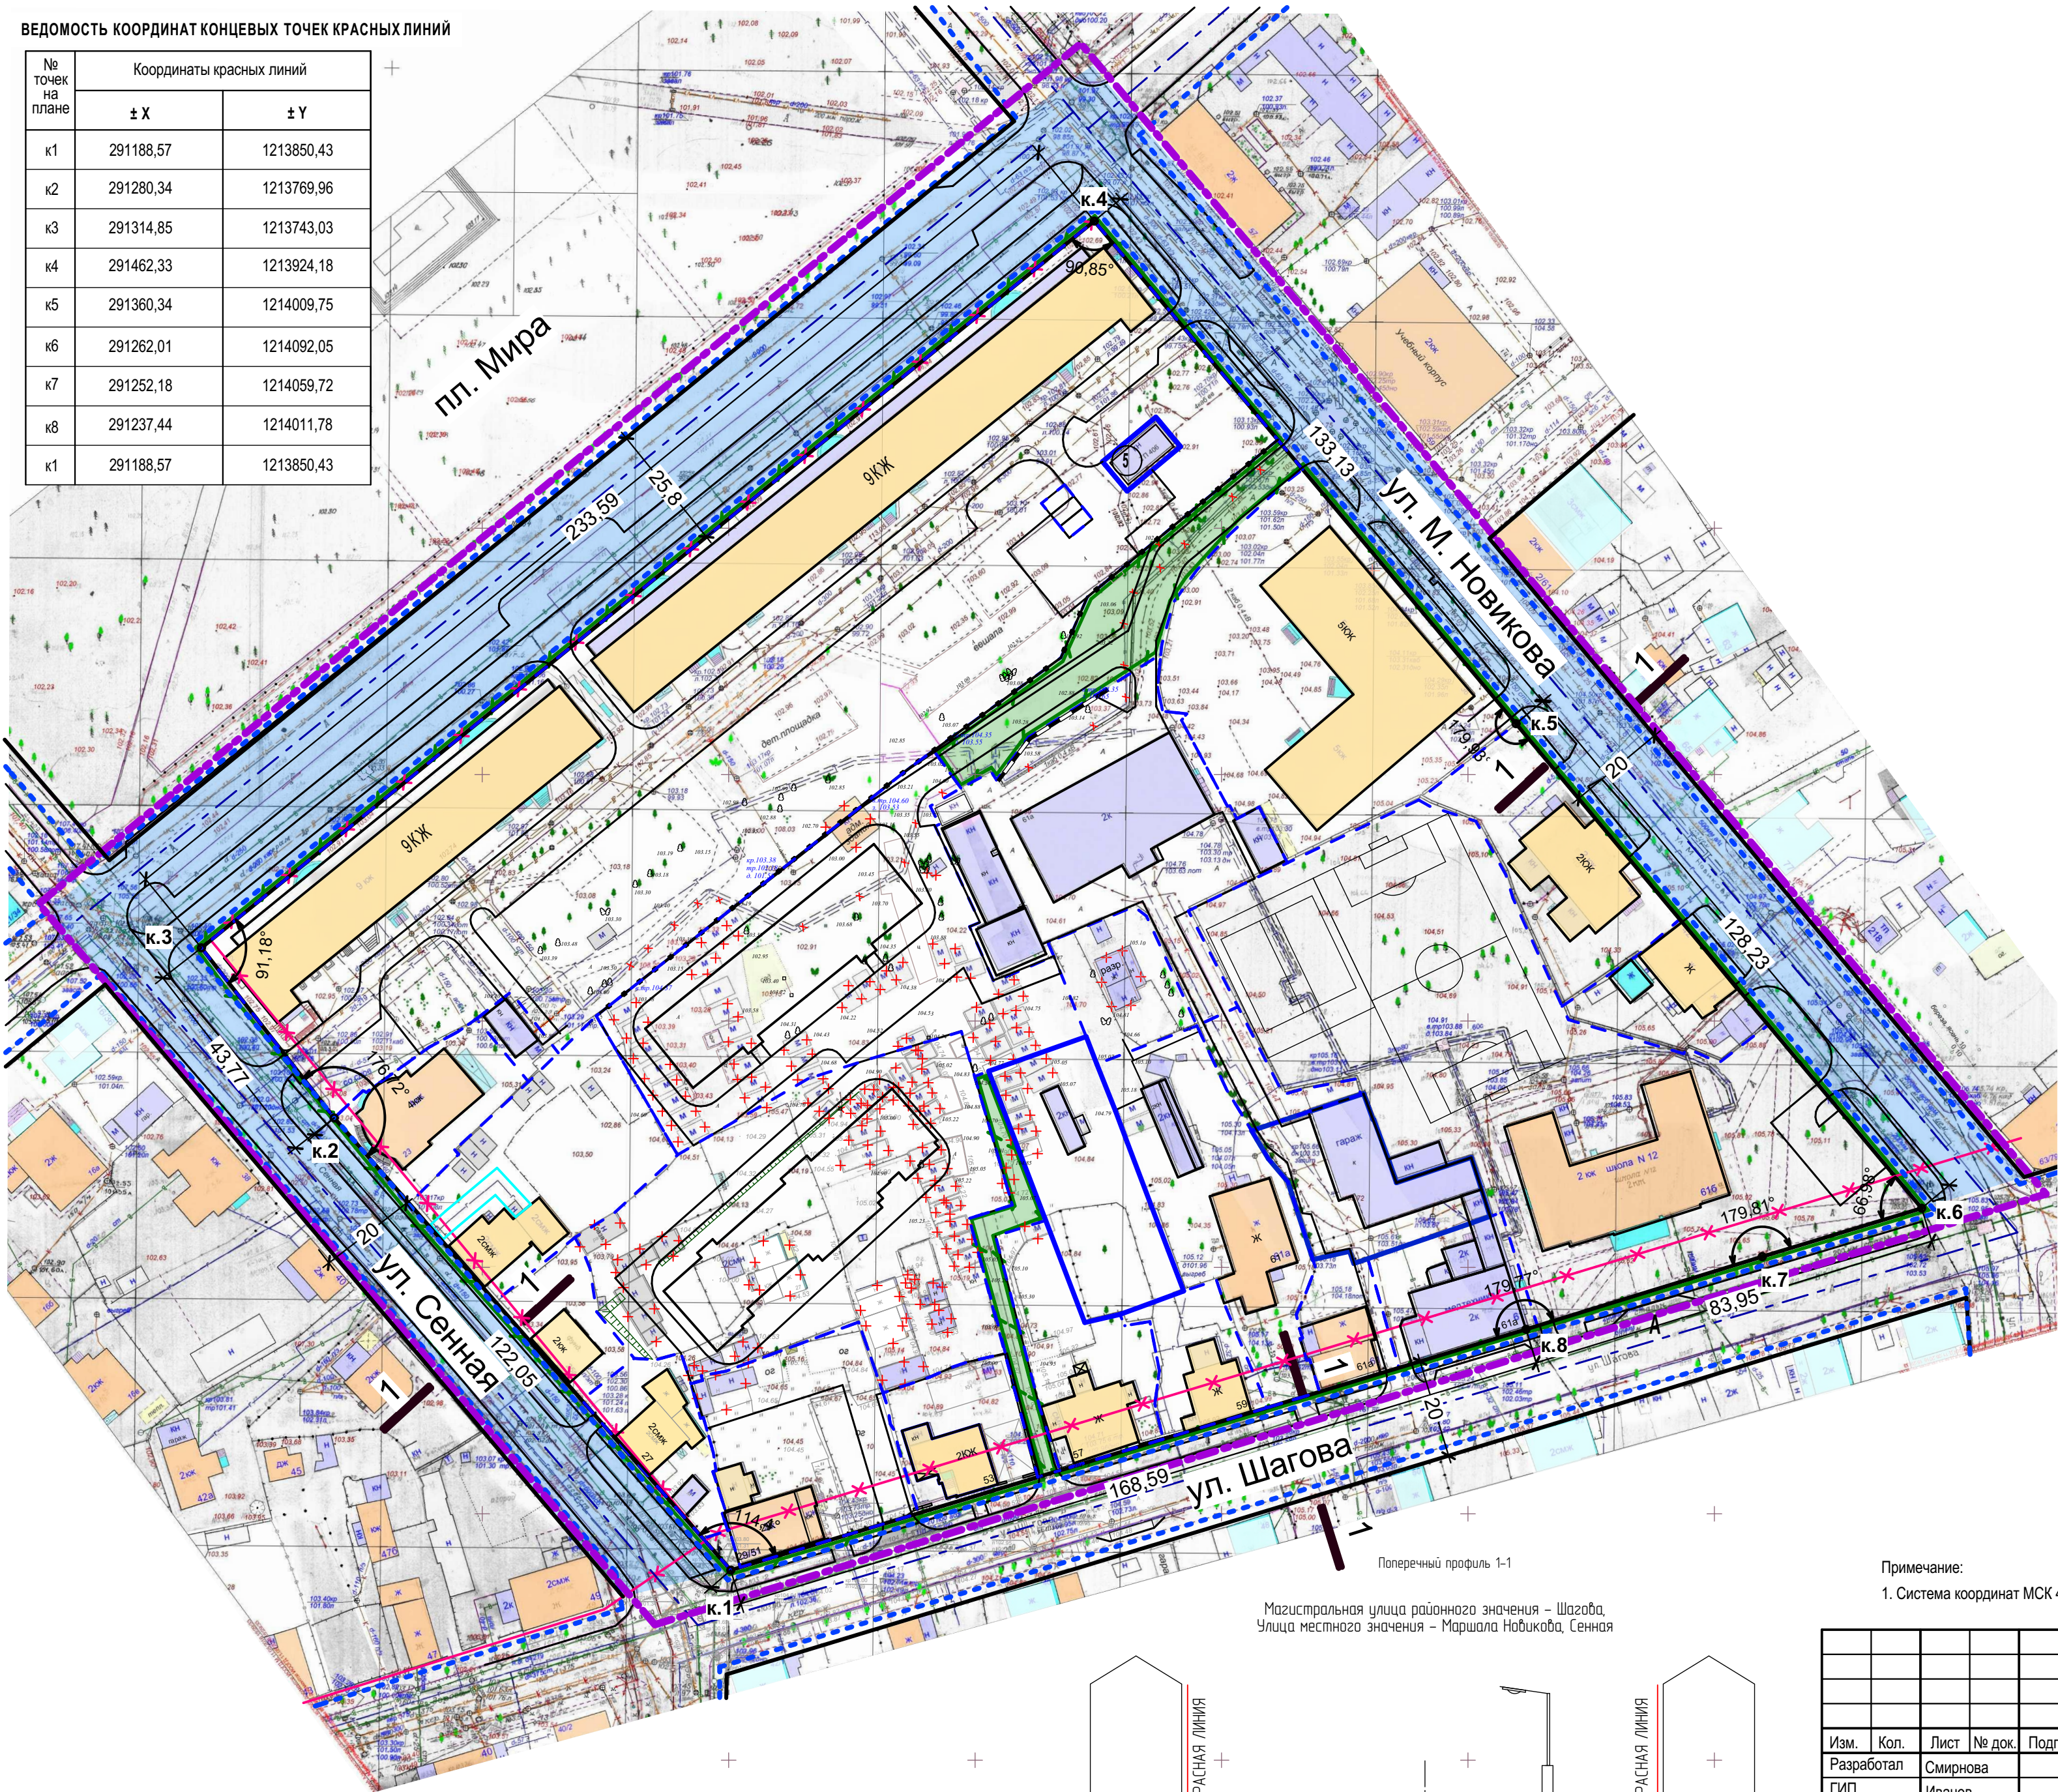

УСЛОВНЫЕ ОБОЗНАЧЕНИЯ

Условные обозначения	НАИМЕНОВАНИЕ
	Граница элемента планировочной структуры
	Граница земельного участка поставленного на кадастровый учет
	Существующий газопровод
	Существующая сеть дренажной системы
	Существующая сеть канализации
	Существующая сеть напорной канализации
	Существующая теплосеть
	Существующий водопровод
	Существующая сеть ливневой канализации
	Существующая ЛЭП высокого напряжения
	Существующая ЛЭП низкого напряжения
	Инженерные сети подлежащие демонтажу
	Этажность, характеристика здания
	Образуемые красные линии
	Граница проектируемого земельного участка
	Остановка общественного транспорта
	Проектируемая подпорная стенка
	Изменяемые красные линии
	Граница территории общего пользования
	Территория общего пользования
	Координаты вновь образуемых красных линий
	Угол поворота красной линии
	Расстояние между точками красных линий
	Оси дорог и проездов
	Границы земельного участка, на котором расположен линейный объект (дорога)
	Ограждение территории
	Существующий объект капитального строительства
	Земельный участок, на котором расположен линейный объект (дорога)

Примечание:  
1. Система координат МСК 44

						026-16 ПЗУ			
						Проект планировки территории ограниченной улицами Маршала Новикова, Шагова, Сенной проездом от улицы Маршала Новикова вдоль дома 2 на площади Мира.			
Изм.	Кол.	Лист	№ док.	Подпись	Дата	Основная часть проекта межевания территории	Стадия	Лист	Листов
Разработал		Смирнова					ПП	2	
ГИП		Иванов							
ГАП		Пехтерева				Чертеж красных линий. М 1: 1 000.	ООО "ПЕРСПЕКТИВА" г. Кострома Свидетельство СРО № П-021-28082009		
Н. контроль		Вагина							