


# План межевание территории. М 1:1000.

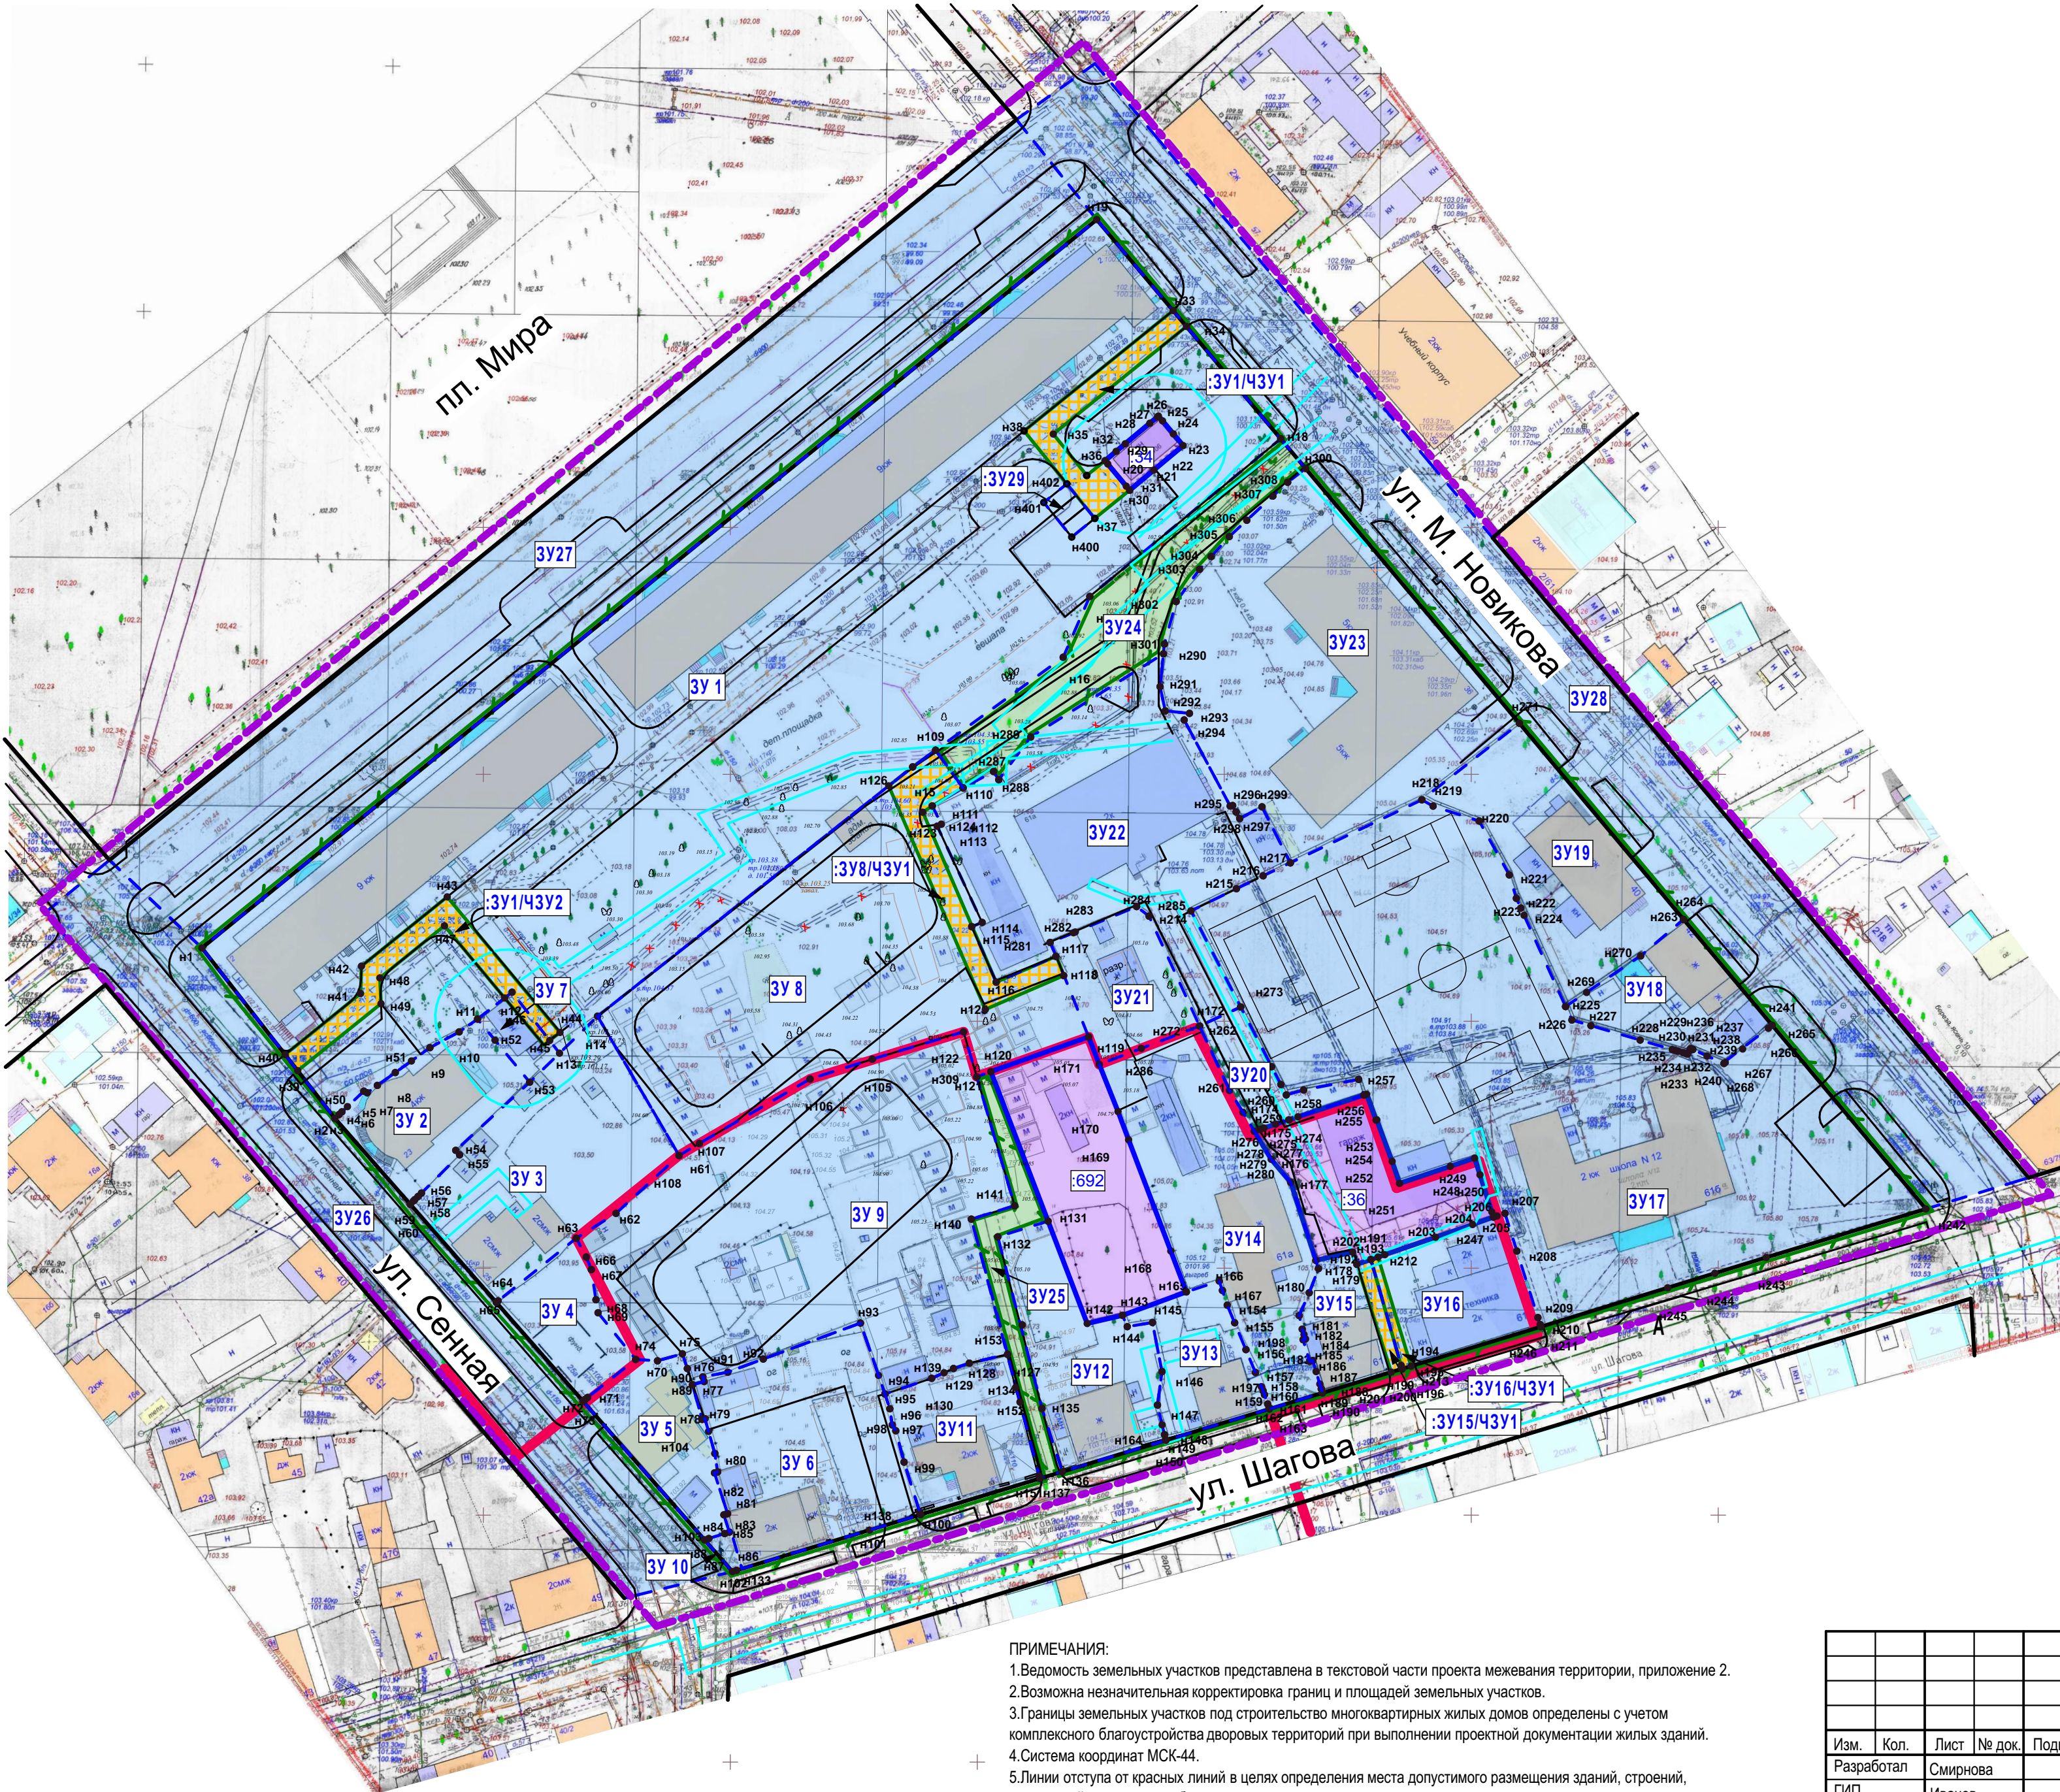

### УСЛОВНЫЕ ОБОЗНАЧЕНИЯ

[illegible]

ПРИМЕЧАНИЯ:

1. Ведомость земельных участков представлена в текстовой части проекта межевания территории, приложение 2.
2. Возможна незначительная корректировка границ и площадей земельных участков.
3. Границы земельных участков под строительство многоквартирных жилых домов определены с учетом комплексного благоустройства дворовых территорий при выполнении проектной документации жилых зданий.
4. Система координат МСК-44.
5. Линии отступа от красных линий в целях определения места допустимого размещения зданий, строений, сооружений совпадают с образуемыми красными линиями
6. Координаты точек границ участков представлены в текстовой части проекта межевания территории, приложение 1.

						026-16 ПЗУ				
						Проект планировки территории ограниченной улицами Маршала Новикова, Шагова, Сенной проездом от улицы Маршала Новикова вдоль дома 2 на площади Мира.				
Изм.	Кол.	Лист	№ док.	Подпись	Дата					
Разработал		Смирнова				Основная часть проекта межевания территории		Стадия	Лист	Листов
ГИП		Иванов						ПП		
ГАП		Пехтерева								
						План межевание территории. М 1:1000.		ООО "ПЕРСПЕКТИВА" г. Кострома Свидетельство СРО № П-021-28082009		
Н. контроль		Вагина								