


Схема, отображающая местоположение существующих объектов капитального строительства, в том числе линейных объектов, объектов, подлежащих сносу, объектов незавершенного строительства, а также проходы к водным объектам общего пользования и их береговым полосам. М 1:1000

Условные обозначения:	
Условные обозначения	Наименование сооружения
	Граница разработки проекта планировки территории
	Граница кадастрового квартала
	Существующие красные линии.
	Граница охранной зоны инженерных сетей
	Граница существующего участка
	Существующие земельные участки
44:27:040442:12	Кадастровый номер земельного участка
	Существующее общежитие
	Существующие здания общественного назначения
	Существующие объекты инженерной инфраструктуры
2ЮК	Этажность, характеристика здания
	Магистральная улица общегородского значения регулируемого движения с асфальто-бетонным покрытием
	Улицы и дороги местного значения
	Существующий газопровод
	Существующая бытовая канализация
	Ливневая канализация
	Теплотрасса
	Хозяйственно-питьевой водопровод
	Линия электропередач (линии связи)
	Остановка общественного транспорта
	Площадка для сбора мусора
	Тротуар с асфальто-бетонным покрытием

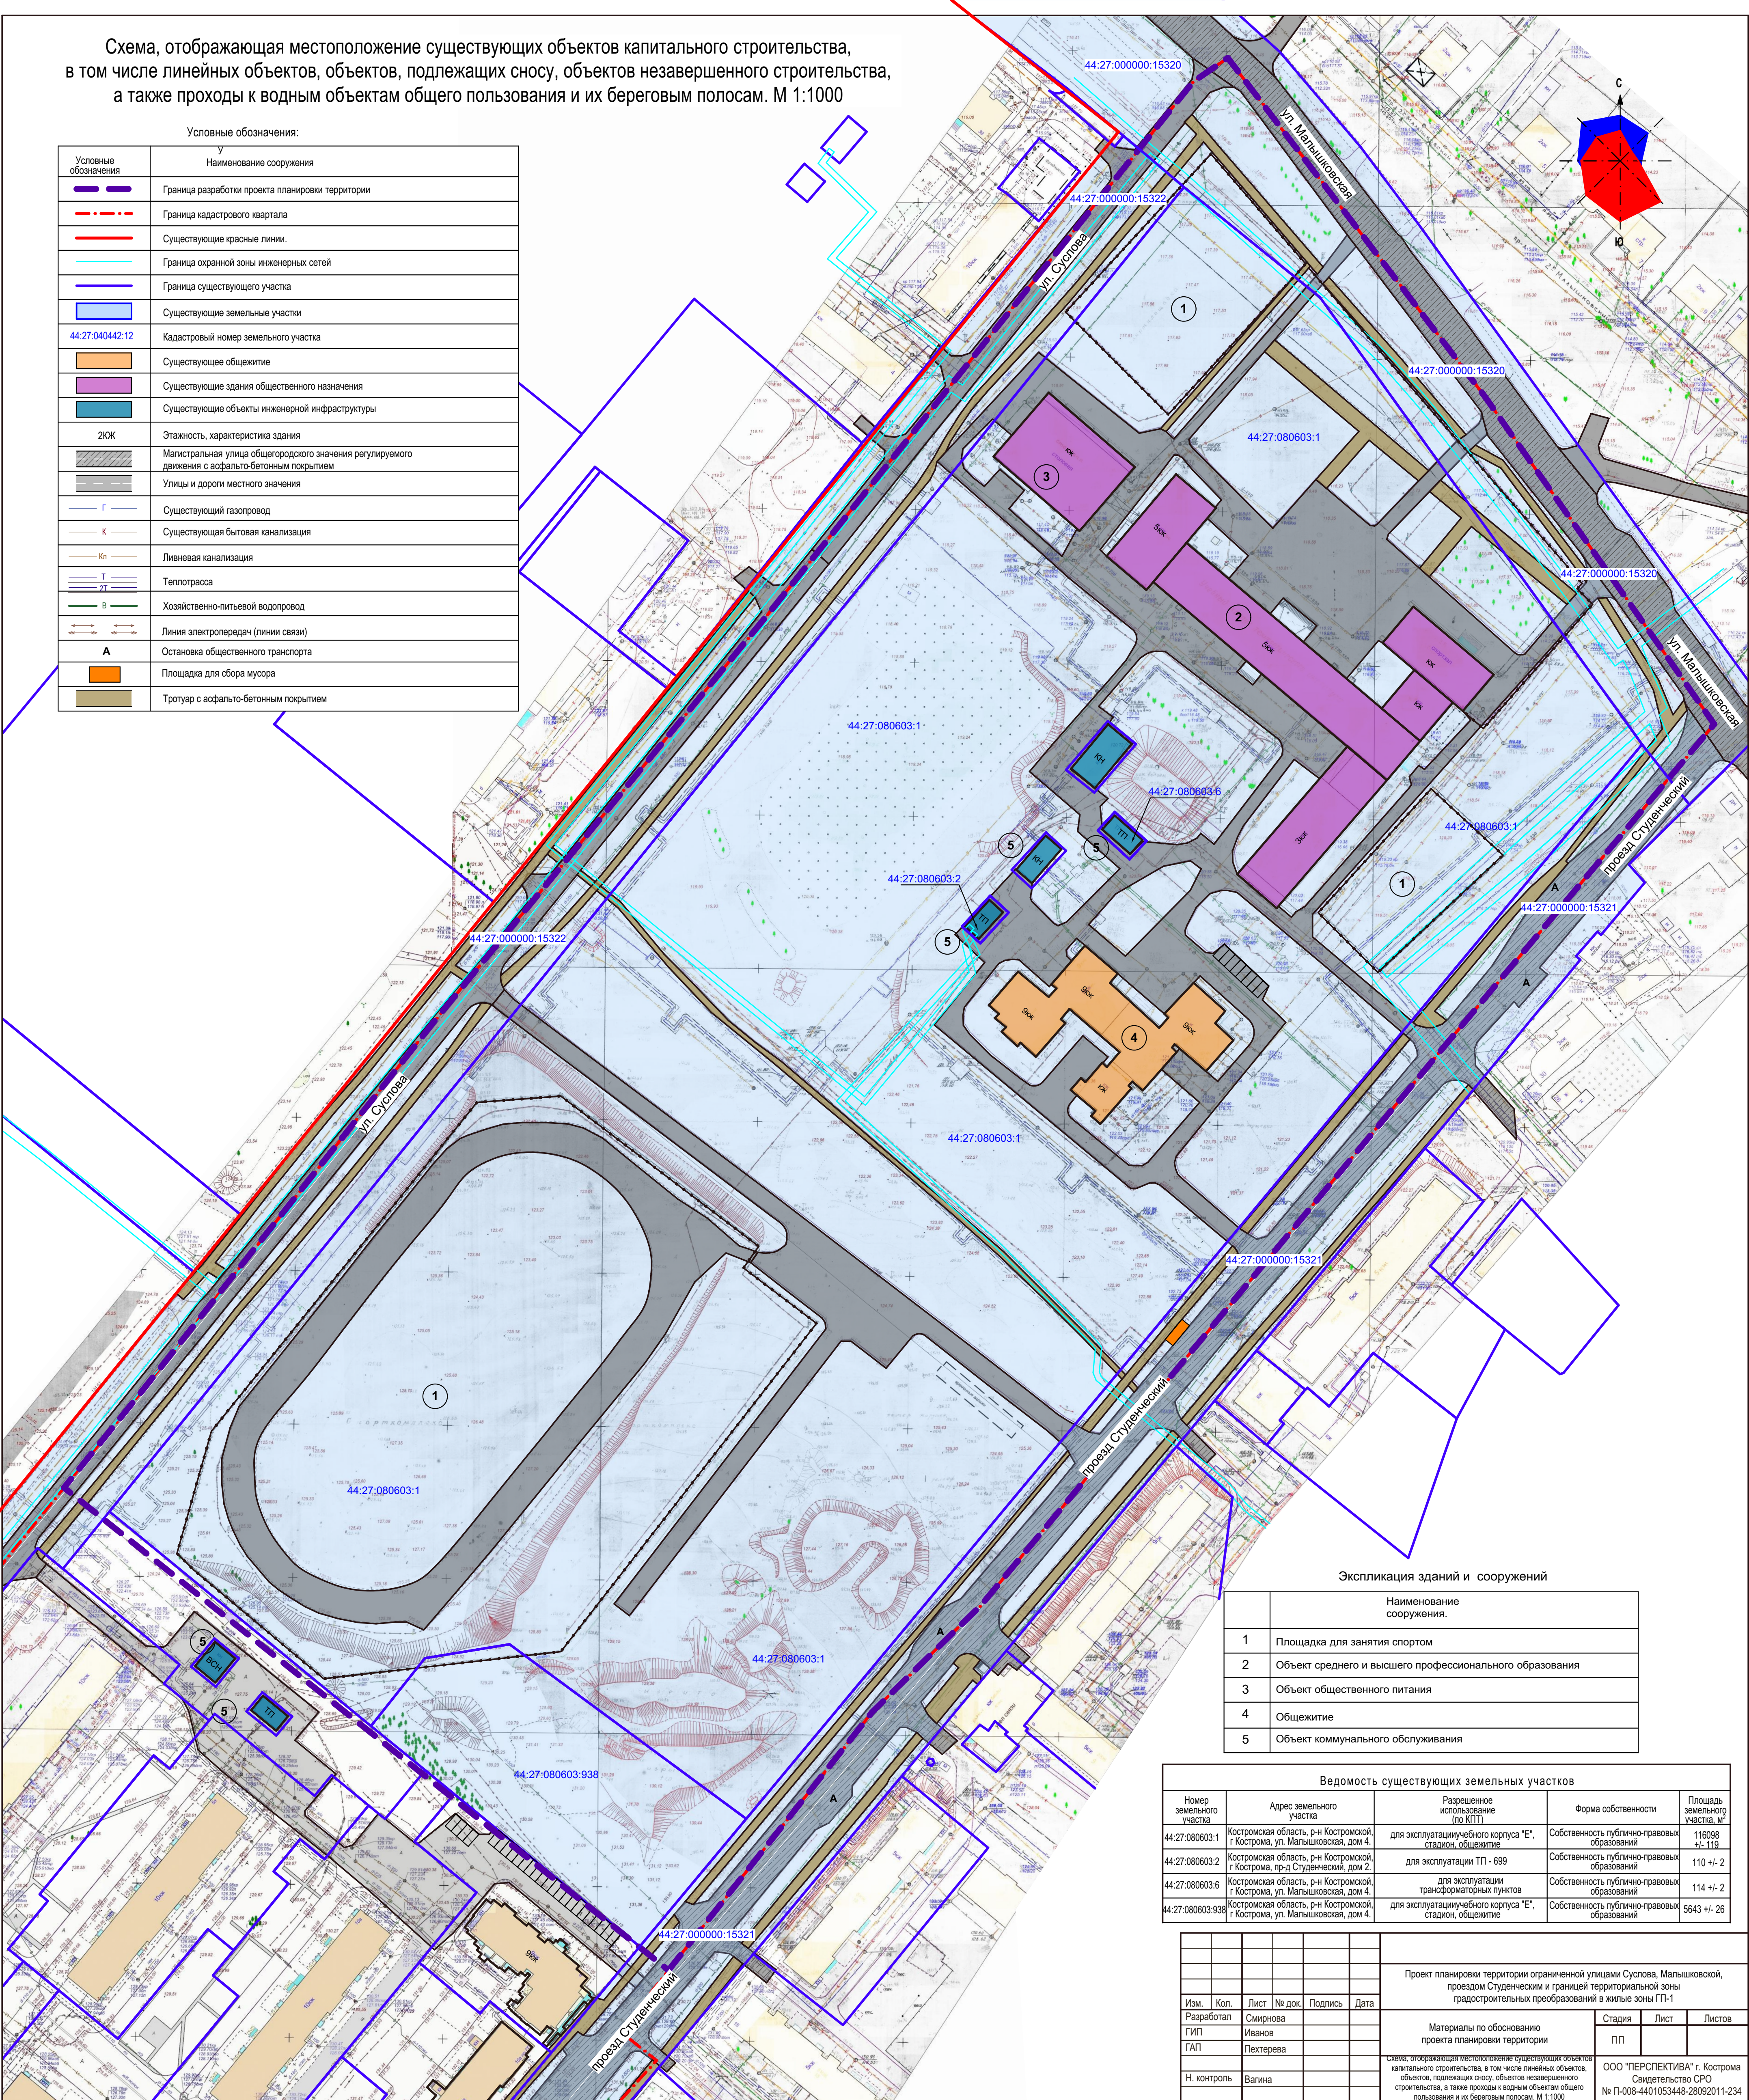

Экспликация зданий и сооружений	
	Наименование сооружения.
1	Площадка для занятия спортом
2	Объект среднего и высшего профессионального образования
3	Объект общественного питания
4	Общежитие
5	Объект коммунального обслуживания

Ведомость существующих земельных участков				
Номер земельного участка	Адрес земельного участка	Разрешенное использование (по КТП)	Форма собственности	Площадь земельного участка, м²
44:27:080603:1	Костромская область, р-н Костромской, г Кострома, ул. Малышковская, дом 4.	для эксплуатационного корпуса "Е", стадион, общежитие	Собственность публично-правовых образований	116098 +/- 119
44:27:080603:2	Костромская область, р-н Костромской, г Кострома, пр-д Студенческий, дом 2.	для эксплуатации ТП - 699	Собственность публично-правовых образований	110 +/- 2
44:27:080603:6	Костромская область, р-н Костромской, г Кострома, ул. Малышковская, дом 4.	для эксплуатации трансформаторных пунктов	Собственность публично-правовых образований	114 +/- 2
44:27:080603:938	Костромская область, р-н Костромской, г Кострома, ул. Малышковская, дом 4.	для эксплуатационного корпуса "Е", стадион, общежитие	Собственность публично-правовых образований	5643 +/- 26

						Проект планировки территории ограниченной улицами Суслова, Малышковской, проездом Студенческим и границей территориальной зоны градостроительных преобразований в жилые зоны ГП-1				
Изм.	Кол.	Лист	№ док.	Подпись	Дата					
Разработал		Смирнова				Материалы по обоснованию проекта планировки территории	Статья	Лист	Листов	
ГИП		Иванов					ПП			
ГАП		Пехтерева								
Н. контроль		Вагина				Схема, отображающая местоположение существующих объектов капитального строительства, в том числе линейных объектов, объектов, подлежащих сносу, объектов незавершенного строительства, а также проходы к водным объектам общего пользования и их береговым полосам. М 1:1000	ООО "ПЕРСПЕКТИВА" г. Кострома Свидетельство СРО № ПЛ-008-4401053448-28092011-234			