


Схема границ зон с особыми условиями использования территории. М 1:1000.

Условные обозначения:

| Условные обозначения | Наименование сооружения |
|----------------------|--|
| | Граница разработки проекта планировки территории |
| ЭЖК | Этажность, характеристика здания |
| | Существующие красные линии. |
| | Проектируемые красные линии. |
| | Граница существующего земельного участка |
| | Граница образуемого земельного участка |
| Г | Существующий газопровод |
| К | Существующая бытовая канализация |
| Кп | Существующая сеть ливневой канализации |
| Т | Существующая сеть теплотрассы |
| В | Существующая сеть хозяйственно-питьевого водопровода |
| | Существующая линия электропередач (линии связи) |
| А | Остановка общественного транспорта |
| | Магистральная улица общегородского значения регулируемого движения с асфальто-бетонным покрытием |
| | Улицы и дороги местного значения с асфальто-бетонным покрытием |
| | Проектируемые тротуары с плиточным покрытием |
| | Существующие тротуары с плиточным покрытием |
| | Граница охранной зоны инженерных сетей |
| | Охранная зона объекта инженерной инфраструктуры |
| | Охранная зона инженерных сетей |
| | Охранная зона ЛЭП 10 кВ |
| | Зона подтопления и территории с глубиной залегания грунтовых вод до 2-х метров |
| К2 | Проектируемая сеть ливневой канализации |
| К1 | Проектируемая сеть бытовой канализации |
| В1 | Проектируемая сеть водопровода |
| Г.1 | Проектируемый газопровод среднего давления |
| В.1 | Проектируемая кабельная линия 0,4 кВ прокладываемая в траншее |

ПРИМЕЧАНИЯ:
1. При строительстве в зоне подтопления предусмотреть дренажирование территории.
2. Дренаж территории разрабатывается на стадии рабочего проектирования объекта капитального строительства.
3. Разрабатываемая территория расположена вне границ территории объектов культурного наследия.

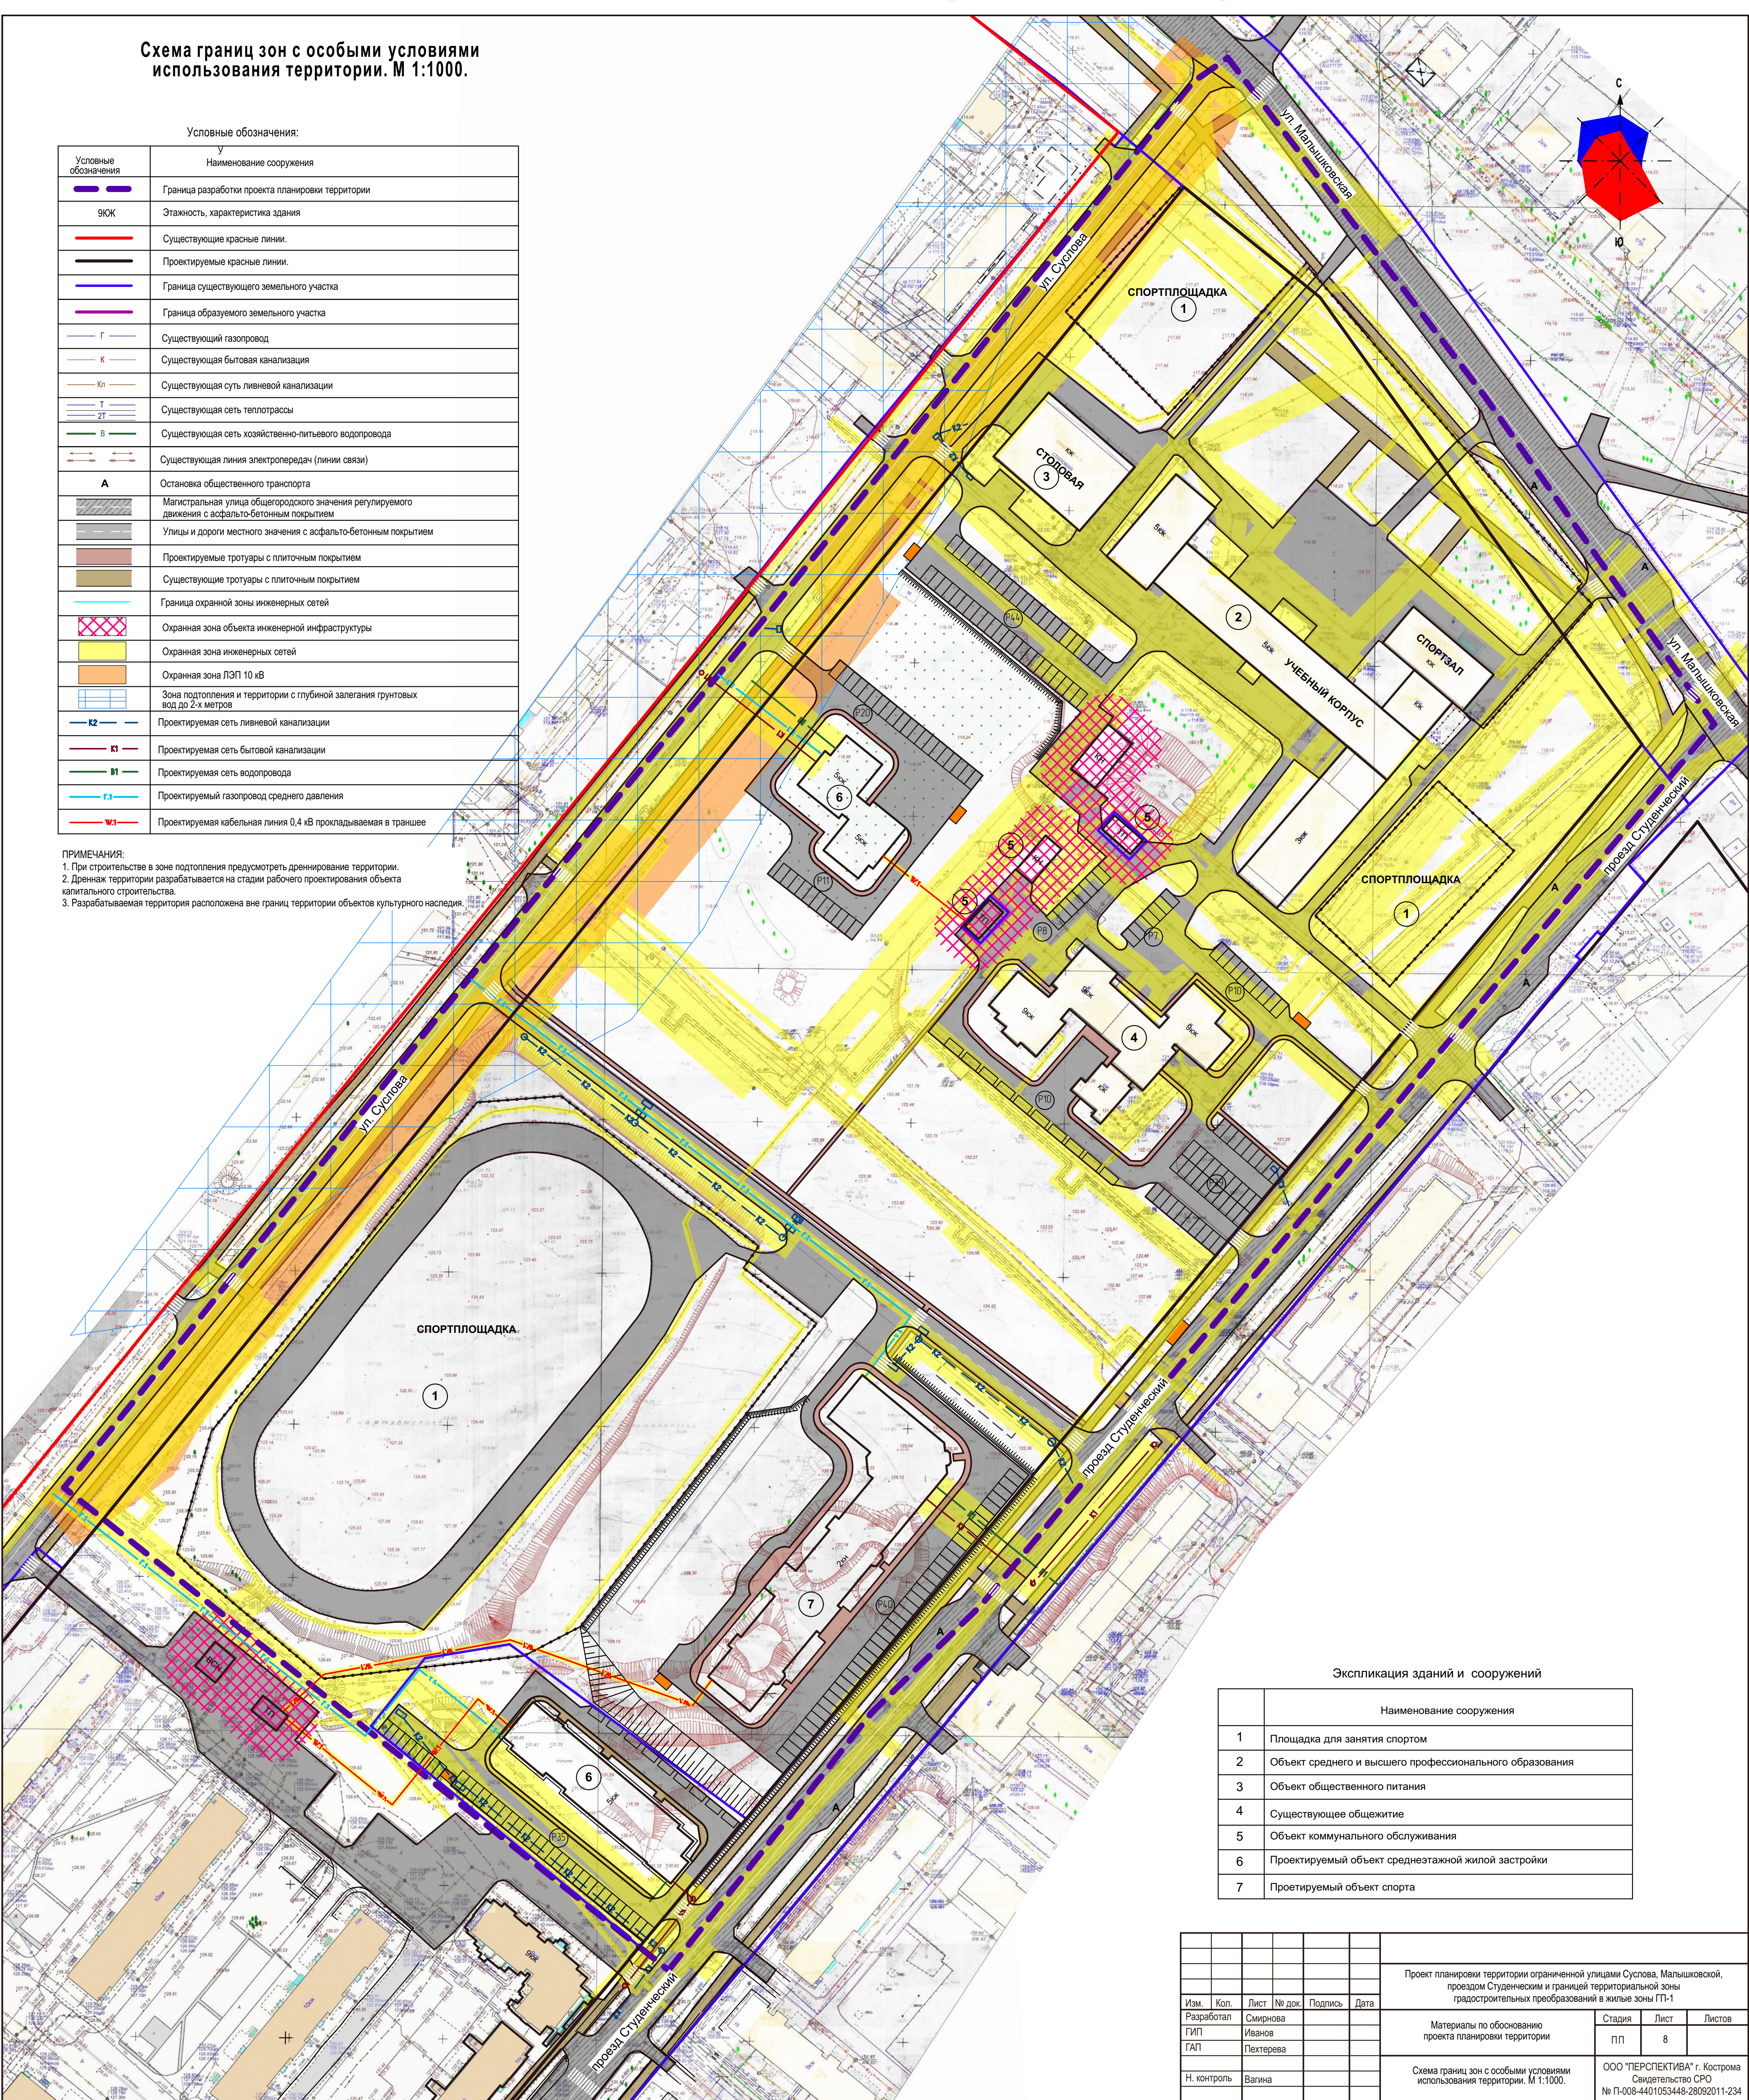

Экспликация зданий и сооружений

| | Наименование сооружения |
|---|---|
| 1 | Площадка для занятия спортом |
| 2 | Объект среднего и высшего профессионального образования |
| 3 | Объект общественного питания |
| 4 | Существующее общежитие |
| 5 | Объект коммунального обслуживания |
| 6 | Проектируемый объект среднеэтажной жилой застройки |
| 7 | Проектируемый объект спорта |

| | | | | | | | | | | | | |
|-------------|------|-----------|--------|---------|------|---|--|------|--------|--|--|--|
| | | | | | | Проект планировки территории ограниченной улицами Суслова, Малышковской, проездом Студенческим и границей территориальной зоны градостроительных преобразований в жилые зоны ГП-1 | | | | | | |
| Изм. | Кол. | Лист | № док. | Подпись | Дата | Материалы по обоснованию проекта планировки территории | Стадия | Лист | Листов | | | |
| Разработал | | Смирнова | | | | | ПП | 8 | | | | |
| ГИП | | Иванов | | | | | | | | | | |
| ГАП | | Пехтерева | | | | | | | | | | |
| Н. контроль | | Вагина | | | | Схема границ зон с особыми условиями использования территории. М 1:1000. | ООО "ПЕРСПЕКТИВА" г. Кострома Свидетельство СРО № ПЛ-008-4401053448-28092011-234 | | | | | |