


Чертеж границ зон планируемого размещения объектов капитального строительства. М 1:1000.

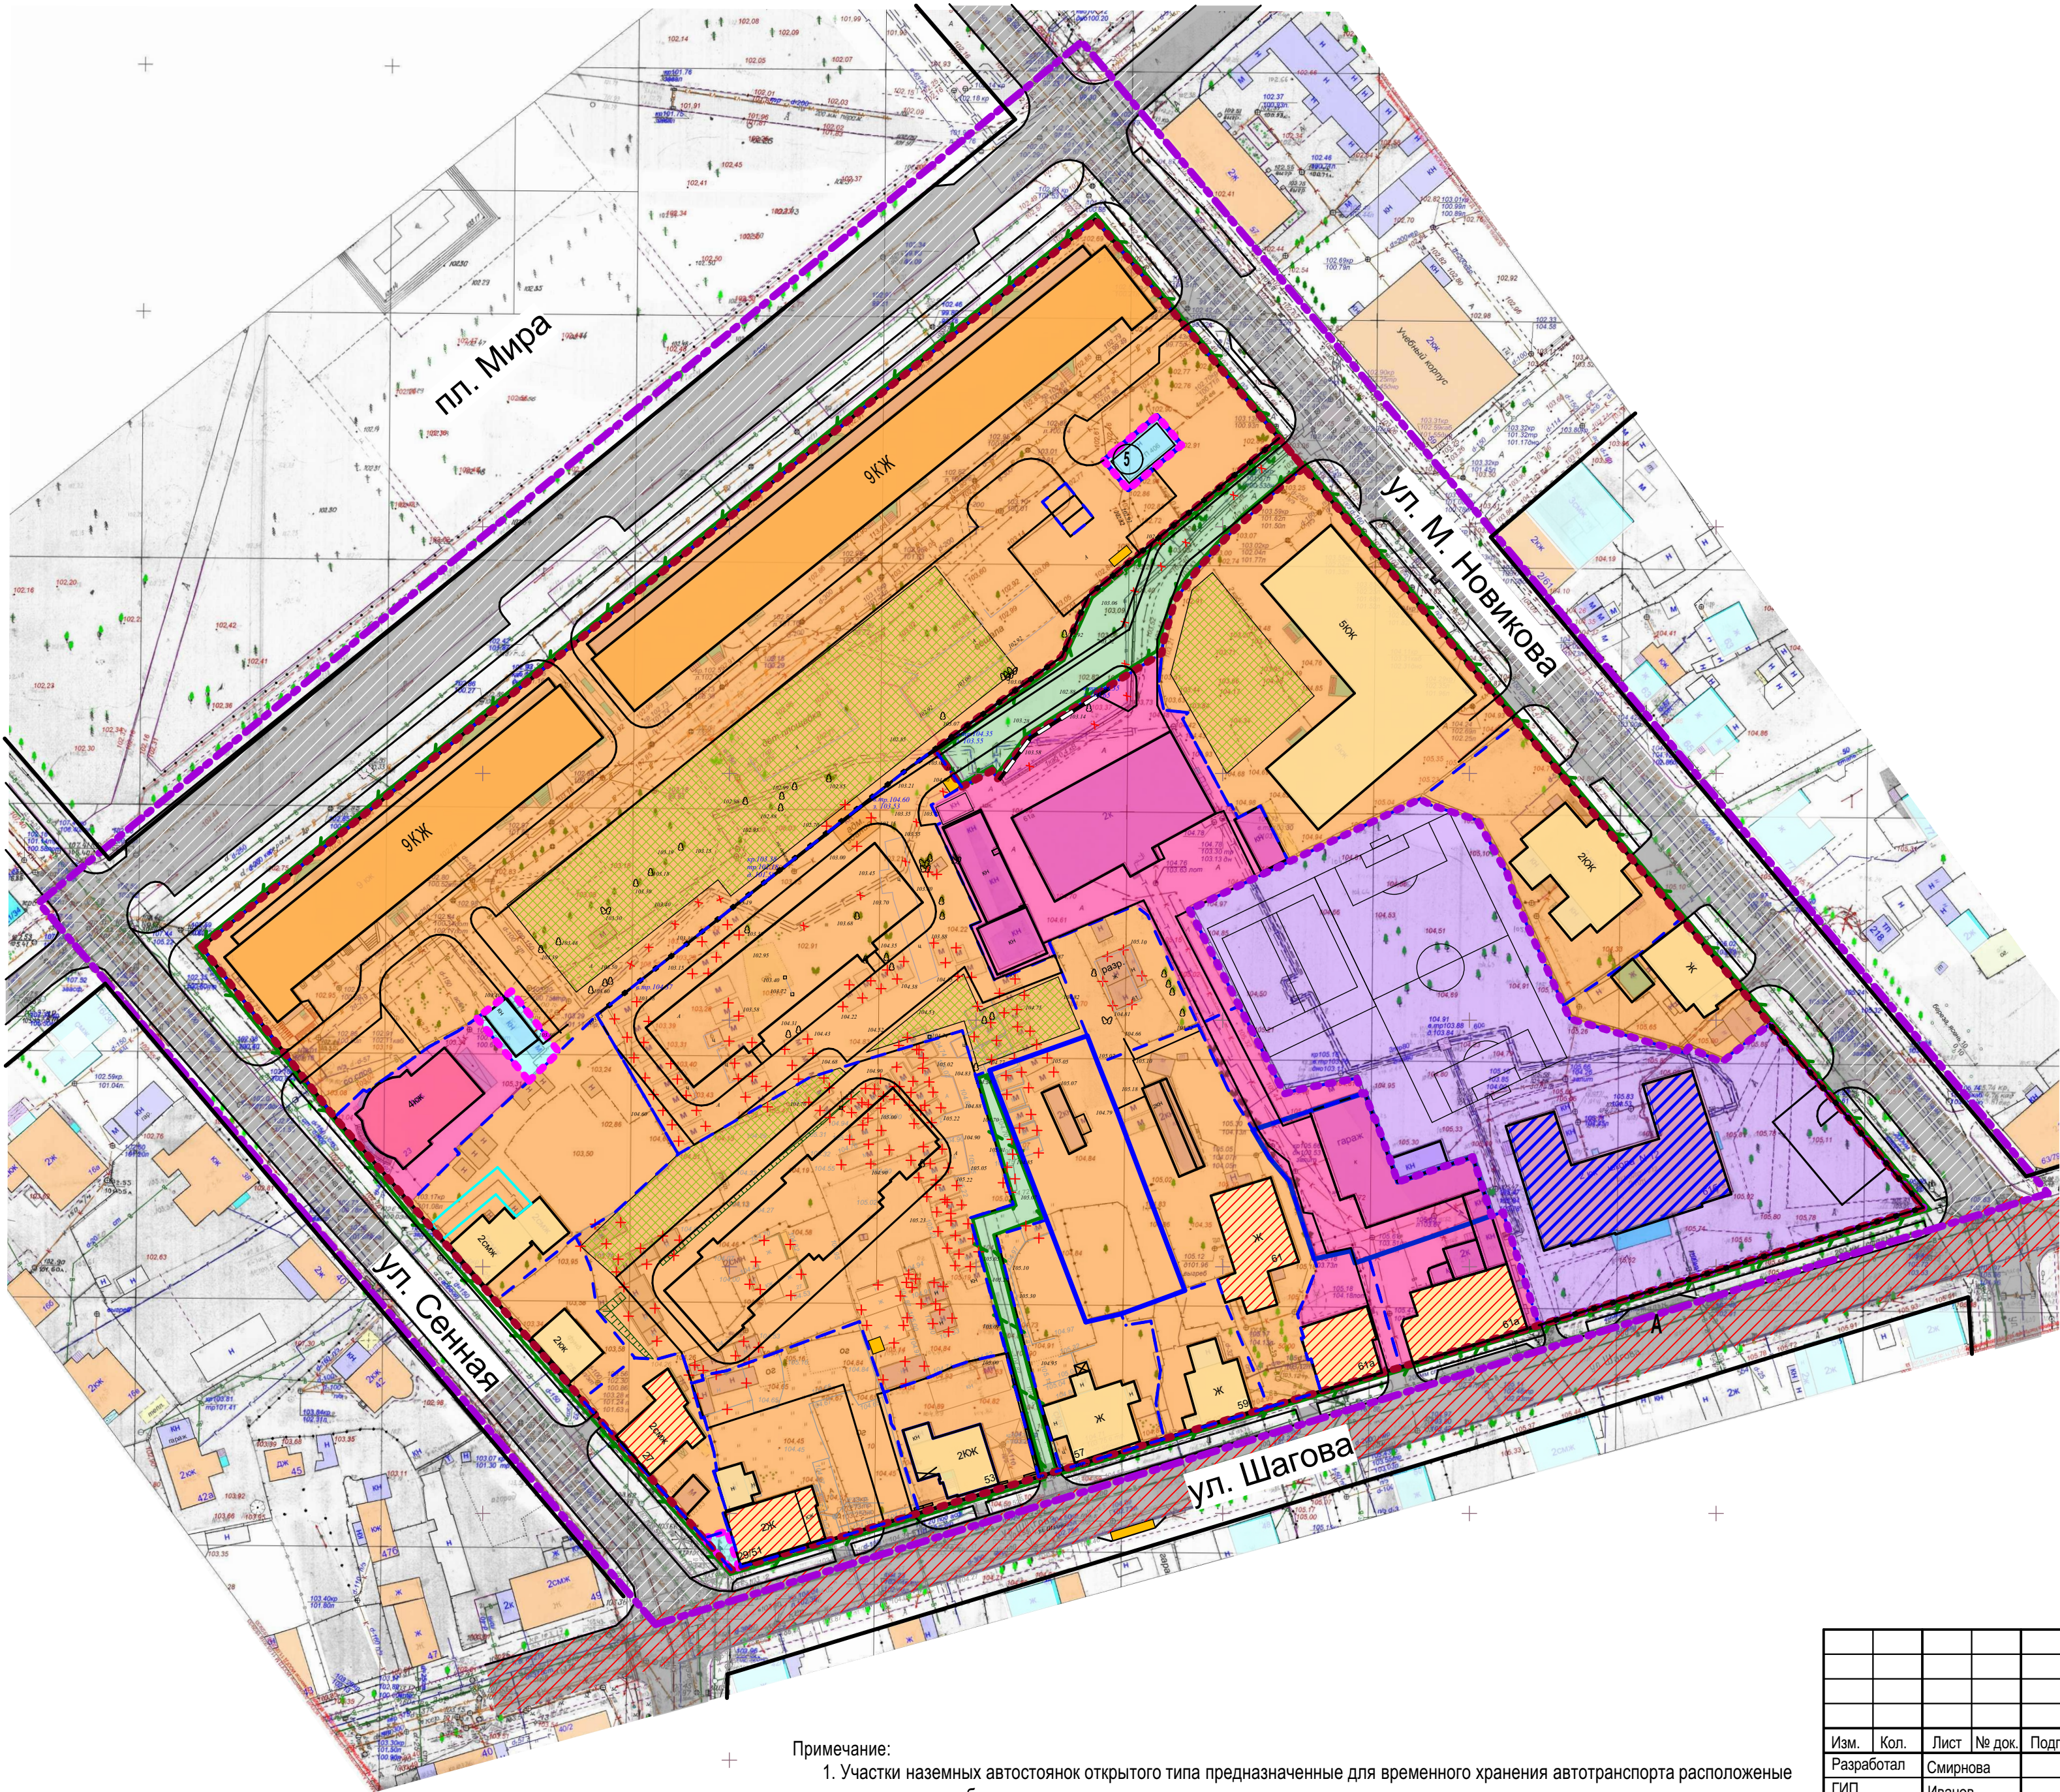

УСЛОВНЫЕ ОБОЗНАЧЕНИЯ	
Условные обозначения	НАИМЕНОВАНИЕ
	Граница элемента планировочной структуры
	Граница земельного участка поставленного на кадастровый учет
	Существующий газопровод
	Существующая сеть дренажной системы
	Существующая сеть канализации
	Существующая сеть напорной канализации
	Существующая теплосеть
	Существующий водопровод
	Существующая сеть ливневой канализации
	Существующая ЛЭП высокого напряжения
	Существующая ЛЭП низкого напряжения
	Инженерные сети подлежащие демонтажу
	Этажность, характеристика здания
	Образуемые красные линии
	Граница проектируемого земельного участка
	Остановка общественного транспорта
	Проектируемая подпорная стенка
	Зона размещения мусороконтейнеров
	Граница зоны размещения объектов социально-культурного назначения
	Граница зоны размещения объектов коммунально-бытового назначения
	Граница зоны размещения объектов капитального строительства
	Дороги, проезды и площадки с асфальтобетонным покрытием
	Существующая магистральная улица районного значения с асфальтобетонным покрытием
	Существующая улица местного значения с асфальтобетонным покрытием
	Объект капитального строительства местного значения
	Зона размещения объекта начального и среднего общего образования
	Зона размещения объекта общественно-делового назначения
	Зона размещения жилой застройки
	Площадки дворового благоустройства
	Зона размещения объекта инженерной ифраструктуры
	Территория общего пользования
	Граница территории общего пользования
	Ограждение территории
	Существующий объект капитального строительства
	Объект культурного наследия регионального значения

Примечание:
1. Участки наземных автостоянок открытого типа предназначенные для временного хранения автотранспорта расположенные на территории общего пользования, исключает возможность размещения на данных участках платных автостоянок.

						026-16 ПЗУ			
						Проект планировки территории ограниченной улицами Маршала Новикова, Шагова, Сенной проездом от улицы Маршала Новикова вдоль дома 2 на площади Мира.			
Изм.	Кол.	Лист	№ док.	Подпись	Дата	Основная часть проекта планировки территории	Стадия	Лист	Листов
Разработал		Смирнова					ПП		
ГИП		Иванов							
ГАП		Пехтерева				Чертеж границ зон планируемого размещения объектов капитального строительства. М 1:1000.	ООО "ПЕРСПЕКТИВА" г. Кострома Свидетельство СРО № П-021-28082009		
Н. контроль		Вагина							