


Чертеж границ существующих и планируемых элементов планировочной структуры. М 1:1000.

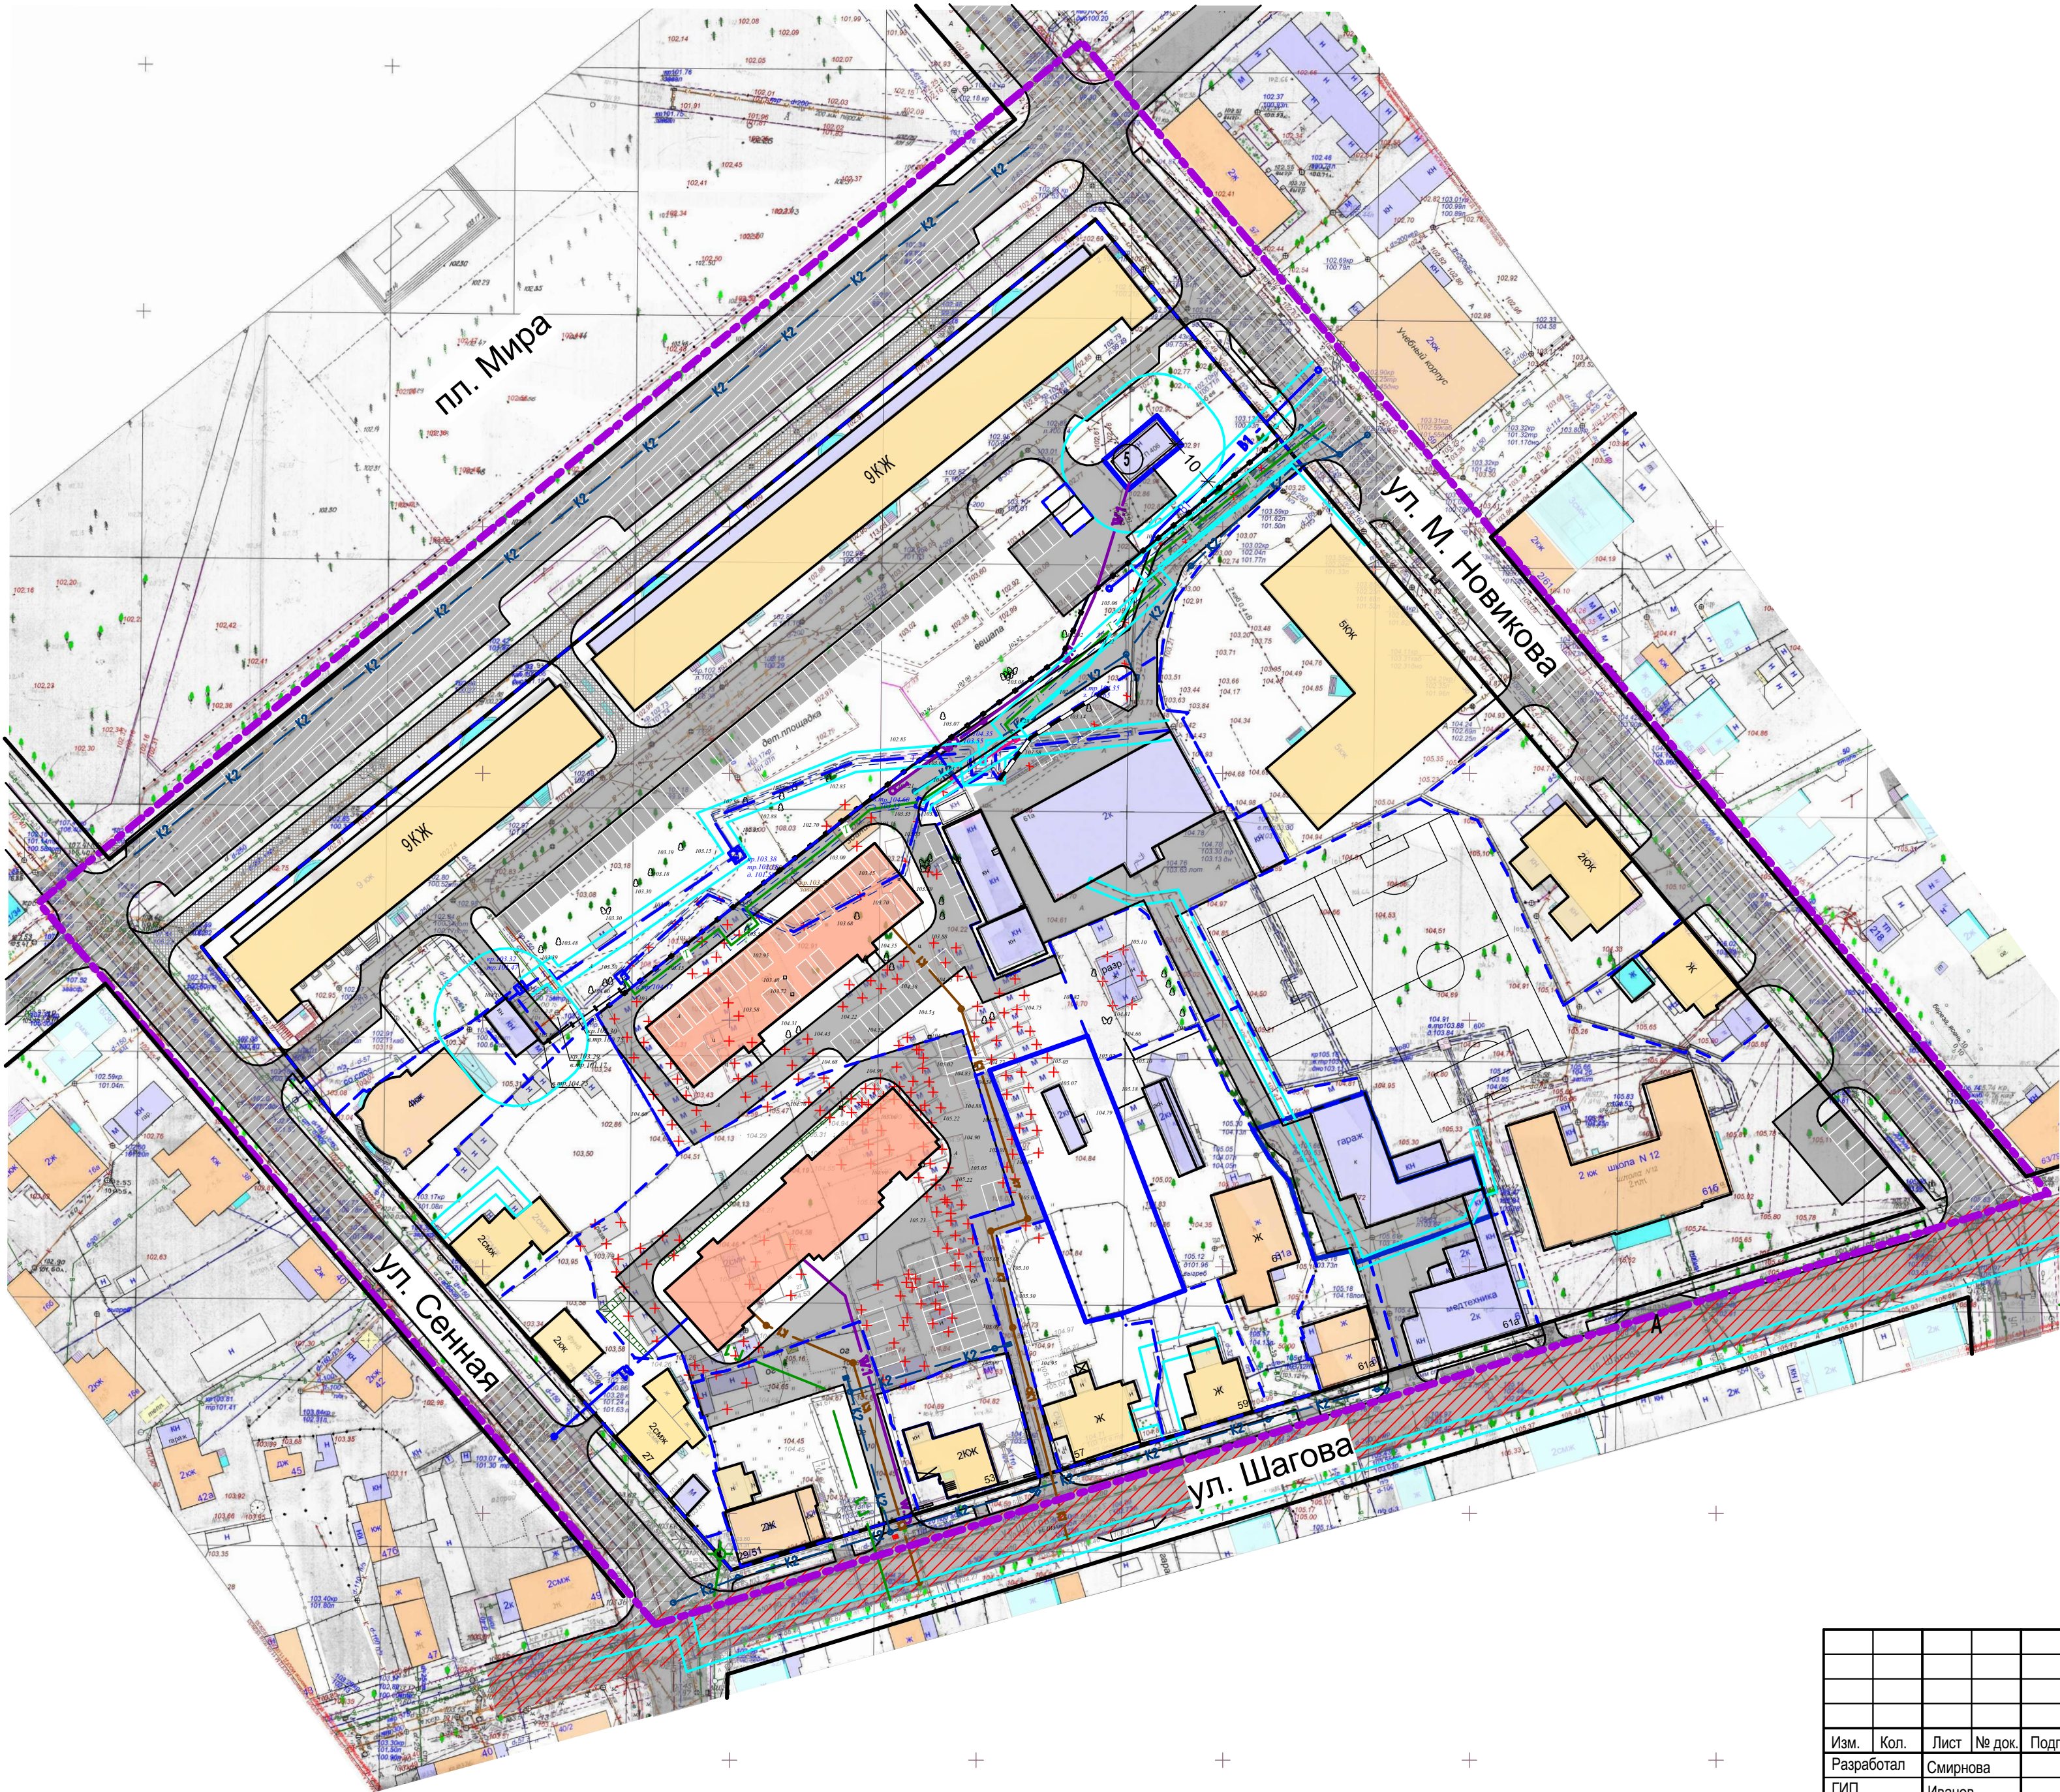

УСЛОВНЫЕ ОБОЗНАЧЕНИЯ	
Условные обозначения	НАИМЕНОВАНИЕ
	Граница элемента планировочной структуры
	Граница земельного участка поставленного на кадастровый учет
	Существующий газопровод
	Существующая сеть дренажной системы
	Существующая сеть канализации
	Существующая сеть напорной канализации
	Существующая теплосеть
	Существующий водопровод
	Существующая сеть ливневой канализации
	Существующая ЛЭП высокого напряжения
	Существующая ЛЭП низкого напряжения
	Инженерные сети подлежащие демонтажу
ЭЖ	Этажность, характеристика здания
	Образующие красные линии
	Граница проектируемого земельного участка
	Остановка общественного транспорта
	Проектируемая подпорная стенка
	Ограждение территории
Линии, обозначающие существующие, строящиеся, проектируемые и подлежащие реконструкции дороги, улицы, проезды и объекты транспортной инфраструктуры	
	Проектируемые проезды и площадки с асфальтобетонным покрытием
	Существующая магистральная улица районного значения с асфальтобетонным покрытием
	Существующая улица местного значения с асфальтобетонным покрытием
	Пожарный проезд
Линии связи и объекты инженерной инфраструктуры	
	Демонтируемая теплосеть
	Существующая надземная теплосеть
	Существующая подземная теплосеть
	Проектируемая подземная теплосеть
	Проектируемая надземная теплосеть
	Колонка водоразборная
	Проектируемый газопровод низкого давления
	Проектируемая бытовая канализация
	Проектируемая кабельная линия 0,4 кВ (подземно)
	Проектируемая ливневая канализация
	Проектируемый хозяйственно-питьевой водопровод
	Проектируемая опора кабельной линии 0,4 кВ
	Проектируемые объект капитального строительства
	Существующий объект капитального строительства

						026-16 ПЗУ			
						Проект планировки территории ограниченной улицами Маршала Новикова, Шагова, Сенной проездом от улицы Маршала Новикова вдоль дома 2 на площади Мира.			
Изм.	Кол.	Лист	№ док.	Подпись	Дата	Основная часть проекта планировки территории	Стадия	Лист	Листов
Разработал		Смирнова					ПП		
ГИП		Иванов							
ГАП		Пехтерева				Чертеж границ существующих и планируемых элементов планировочной структуры. М 1:1000.	ООО "ПЕРСПЕКТИВА" г. Кострома Свидетельство СРО № П-021-28082009		
Н. контроль		Вагина							