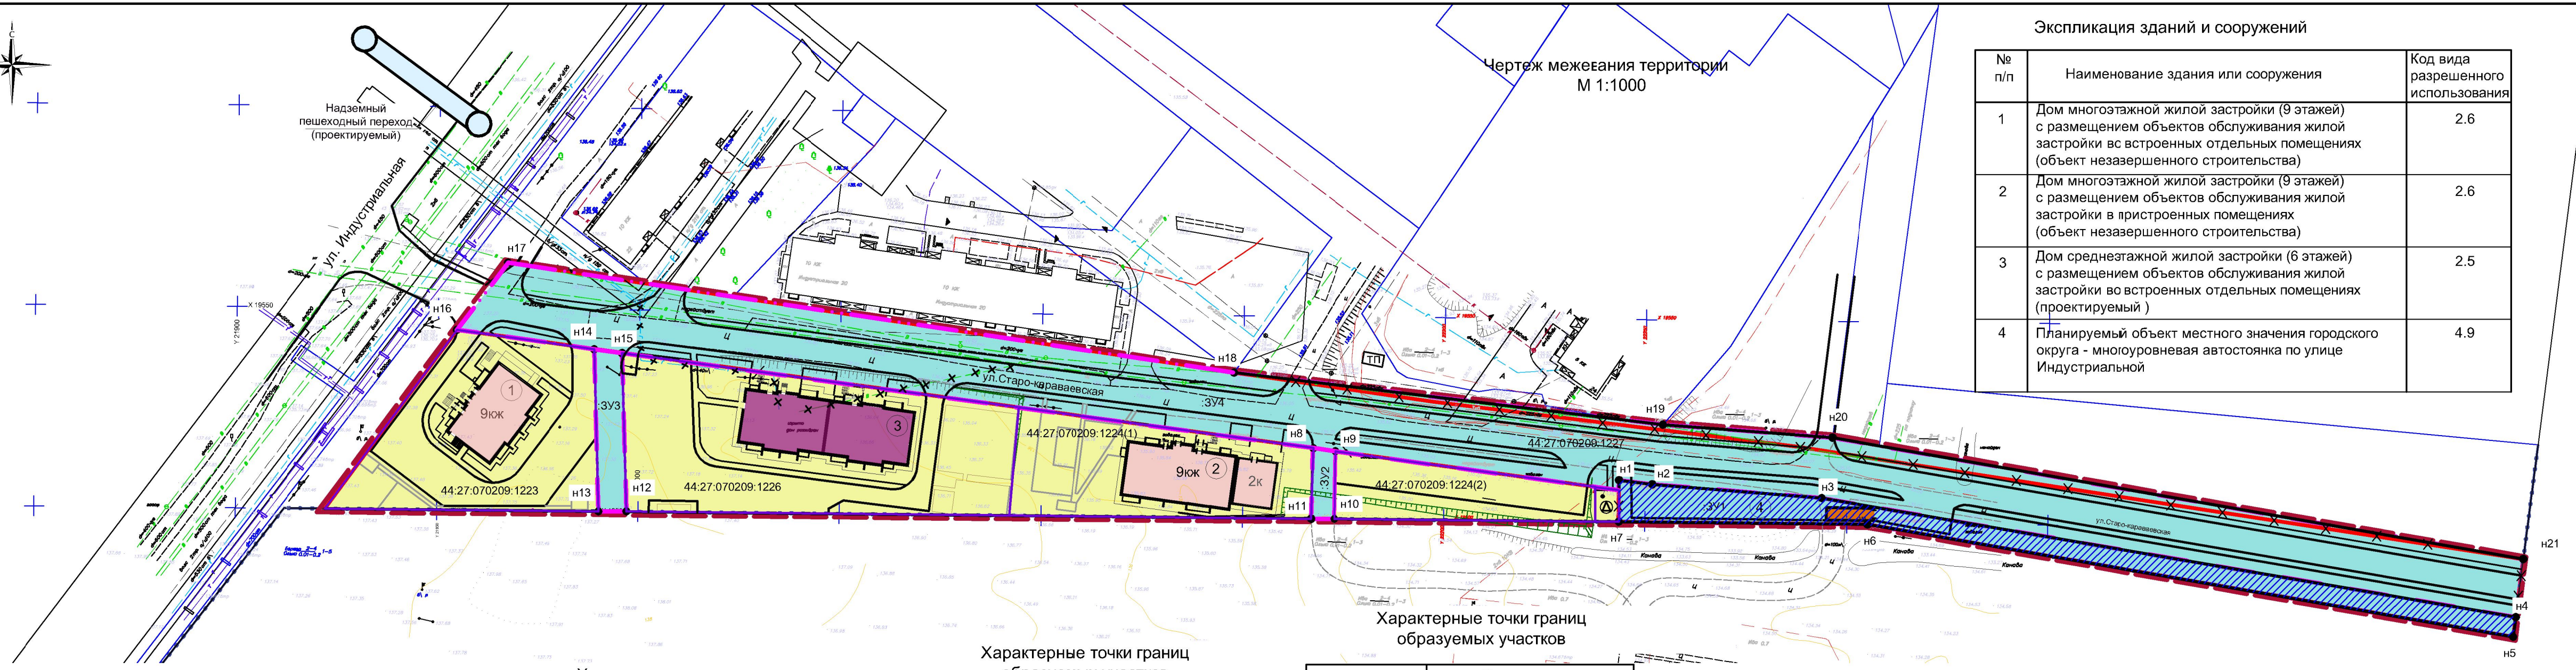

Экспликация зданий и сооружений

№ п/п	Наименование здания или сооружения	Код вида разрешенного использования
1	Дом многоэтажной жилой застройки (9 этажей) с размещением объектов обслуживания жилой застройки вс встроенных отдельных помещениях (объект незазершенного строительства)	2.6
2	Дом многоэтажной жилой застройки (9 этажей) с размещением объектов обслуживания жилой застройки в пристроенных помещениях (объект незазершенного строительства)	2.6
3	Дом среднеэтажной жилой застройки (6 этажей) с размещением объектов обслуживания жилой застройки во встроенных отдельных помещениях (проектируемый)	2.5
4	Планируемый объект местного значения городского округа - многоуровневая автостоянка по улице Индустриальной	4.9

Условные обозначения

Условное обозначение	Наименование
	Граница разработки проекта планирвки территории
	Действующие красные линии
	Действующие красные линии, подлежащие отмене
	Устанавливаемые красные линии
9кж	Этажность, характеристика здания
	Территория, зарезервированная под объект местного значения
	Образуемые участки
	Участки, поставленные на государственный учет
44:27:070209:1223	Кадастровый номер земельного участка
:ЗУ1	Условный/кадастровый номер земельного участка

Характерные точки границ образуемых участков

Обозначение характерных точек границ участка	Координаты	
	X	У
Обозначение земельного участка :ЗУ1		
н1	288559,12	1218397,59
н2	288558,10	1218405,82
н3	288554,68	1218447,78
н4	288525,13	1218620,11
н5	288520,25	1218619,49
н6	288548,13	1218459,24
н7	288548,83	1218397,54
Обозначение земельного участка :ЗУ2		
н8	288567,06	1218321,56
н9	288566,31	1218327,03
н10	288549,52	1218326,78
н11	288549,55	1218320,98

Характерные точки границ образуемых участков

Обозначение характерных точек границ участка	Координаты	
	X	У
Обозначение земельного участка :ЗУ3		
н12	288551,40	1218151,13
н13	288551,37	1218144,17
н14	288591,61	1218143,12
н15	288590,63	1218150,05

Характерные точки границ образуемых участков

Обозначение характерных точек границ участка	Координаты	
	X	У
Обозначение земельного участка :ЗУ4		
н1	288559,12	1218397,59
н2	288558,10	1218405,82
н3	288554,68	1218447,78
н4	288525,13	1218620,11
н8	288567,06	1218321,56
н9	288566,31	1218327,03
н14	288591,61	1218143,12
н15	288590,63	1218150,05
н16	288596,43	1218109,01
н17	288613,09	1218121,67
н18	288585,81	1218301,90
н19	288572,89	1218408,45
н20	288569,69	1218450,44
н21	288539,56	1218621,97

Примечание:
1. Минимальное расстояние откласных линий в целях определения миста допустимого размещения зданий, строений, сооружений з границах проекта планировки:
- по ул. Индустриальной - 3 метра,
- по ул. Старо-караваевской - 0 метров.
2. Система координат МСК-44.
3. Возможна незначительная кррректировка координат характерных тчек границ земельных участков при проведении кадастровых работ.
4. Границы земельных участков под строительство многоэтажных мноюквартирных жилых домов определены с учетом комплекного благоустройства дворовых территорий домов при выполнении проектной документации жилых зданий.

Изм.	Кол.уч.	Лист	№ док.	Подпись	Дата
Разработал		Колесова			
ГИП		Иванов			
ГАП		Пехтерева			
Н.контроль		Вагина			

Том 2.Часть 1.2

Проект планировки территории, ограниченной улицами Индустриальной, Старо-караваевской, границей города Костромы

Основная часть проекта межевания территории	Стадия	Лист	Листов
	ПП	3	

Чертеж межевания территории М 1:1000.

ООО "ПЕРСПЕКТИВА" г. Кострома
Свидетельство СРО № П-021-28082009