


Чертеж межевания территории. М 1:1000.

Условные обозначения:	
Условные обозначения	Наименование сооружения
	Граница разработки проекта планировки территории
	Этажность, характеристика здания
	Существующие красные линии.
	Проектируемые красные линии.
	Граница существующего земельного участка
	Граница образуемого земельного участка
	Существующий газопровод
	Существующая бытовая канализация
	Существующая сеть ливневой канализации
	Существующая сеть теплотрассы
	Существующая сеть хозяйственно-питьевого водопровода
	Существующая линия электропередач (линии связи)
	Остановка общественного транспорта
	Существующий земельный участок
	Образуемый земельный участок
	Земельные участки, которые относятся к территориям общего пользования
	Публичный сервитут для прохода, проезда
	Сервитут для прокладки инженерных сетей
	Линии отступа от красной линии в целях определения места допустимого размещения зданий, строений, сооружений.
	Обозначение характерных точек границ образуемых земельных участков
44:27:080603:938	Кадастровый номер земельного участка
:3У 1	Условный номер земельного участка
	Граница сервитута

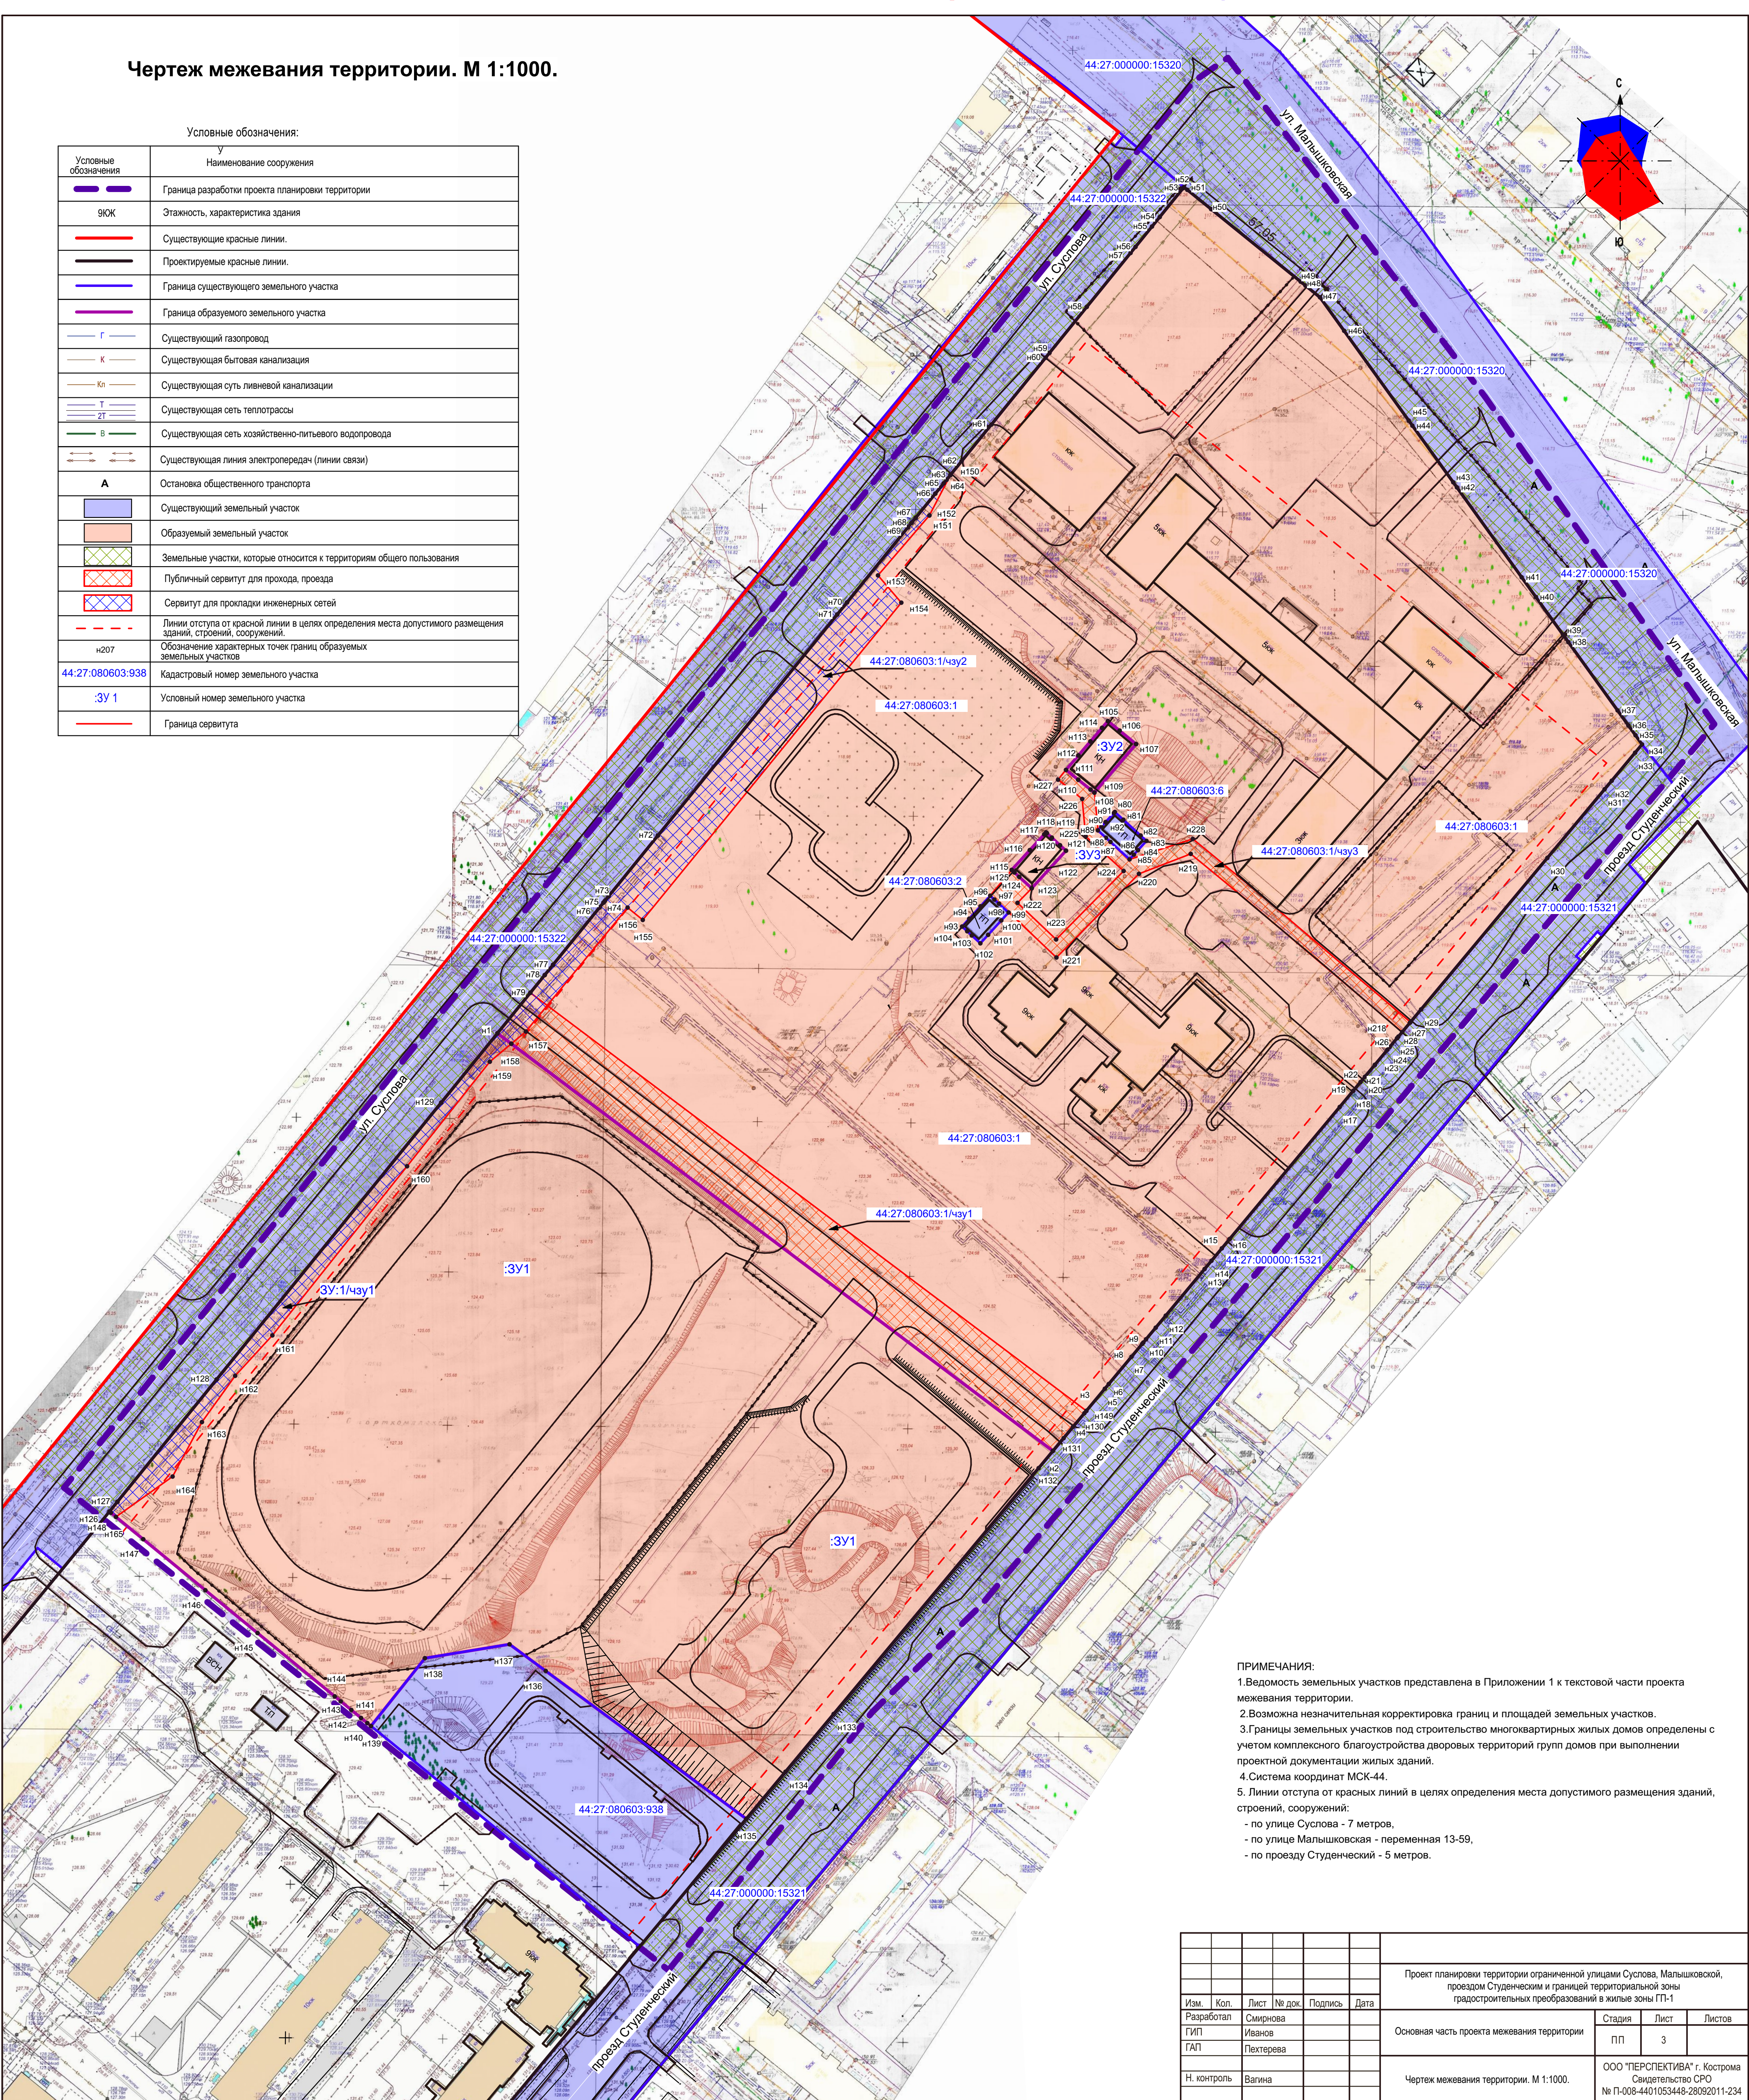

ПРИМЕЧАНИЯ:
1.Ведомость земельных участков представлена в Приложении 1 к текстовой части проекта межевания территории.
2.Возможна незначительная корректировка границ и площадей земельных участков.
3.Границы земельных участков под строительство многоквартирных жилых домов определены с учетом комплексного благоустройства дворовых территорий групп домов при выполнении проектной документации жилых зданий.
4.Система координат МСК-44.
5. Линии отступа от красных линий в целях определения места допустимого размещения зданий, строений, сооружений:
- по улице Суслова - 7 метров,
- по улице Малышковская - переменная 13-59,
- по проезду Студенческий - 5 метров.

						Проект планировки территории ограниченной улицами Суслова, Малышковской, проездом Студенческим и границей территориальной зоны градостроительных преобразований в жилые зоны ГП-1			
Изм.	Кол.	Лист	№ док.	Подпись	Дата	Основная часть проекта межевания территории	Стадия	Лист	Листов
Разработал	Смирнова						ПП	3	
ГИП	Иванов								
ГАП	Пехтерева					Чертеж межевания территории. М 1:1000.	ООО "ПЕРСПЕКТИВА" г. Кострома Свидетельство СРО № ПЛ-008-4401053448-28092011-234		
Н. контроль	Вагина								