


Границы существующих земельных участков. М 1:1000

Условные обозначения:	
Условные обозначения	Наименование сооружения
	Граница разработки проекта планировки территории
	Граница кадастрового квартала
	Существующие красные линии.
	Граница охранной зоны инженерных сетей
	Граница существующего участка
	Существующие земельные участки
44:27:040442:12	Кадастровый номер земельного участка
	Существующее общежитие
	Существующие здания общественного назначения
	Существующие объекты инженерной инфраструктуры
ЭЖК	Этажность, характеристика здания
	Магистральная улица общегородского значения регулируемого движения с асфальто-бетонным покрытием
	Улицы и дороги местного значения
	Существующий газопровод
	Существующая бытовая канализация
	Ливневая канализация
	Теплотрасса
	Хозяйственно-питьевой водопровод
	Линия электропередач (линии связи)
A	Остановка общественного транспорта
	Площадка для сбора мусора
	Тротуар с асфальто-бетонным покрытием

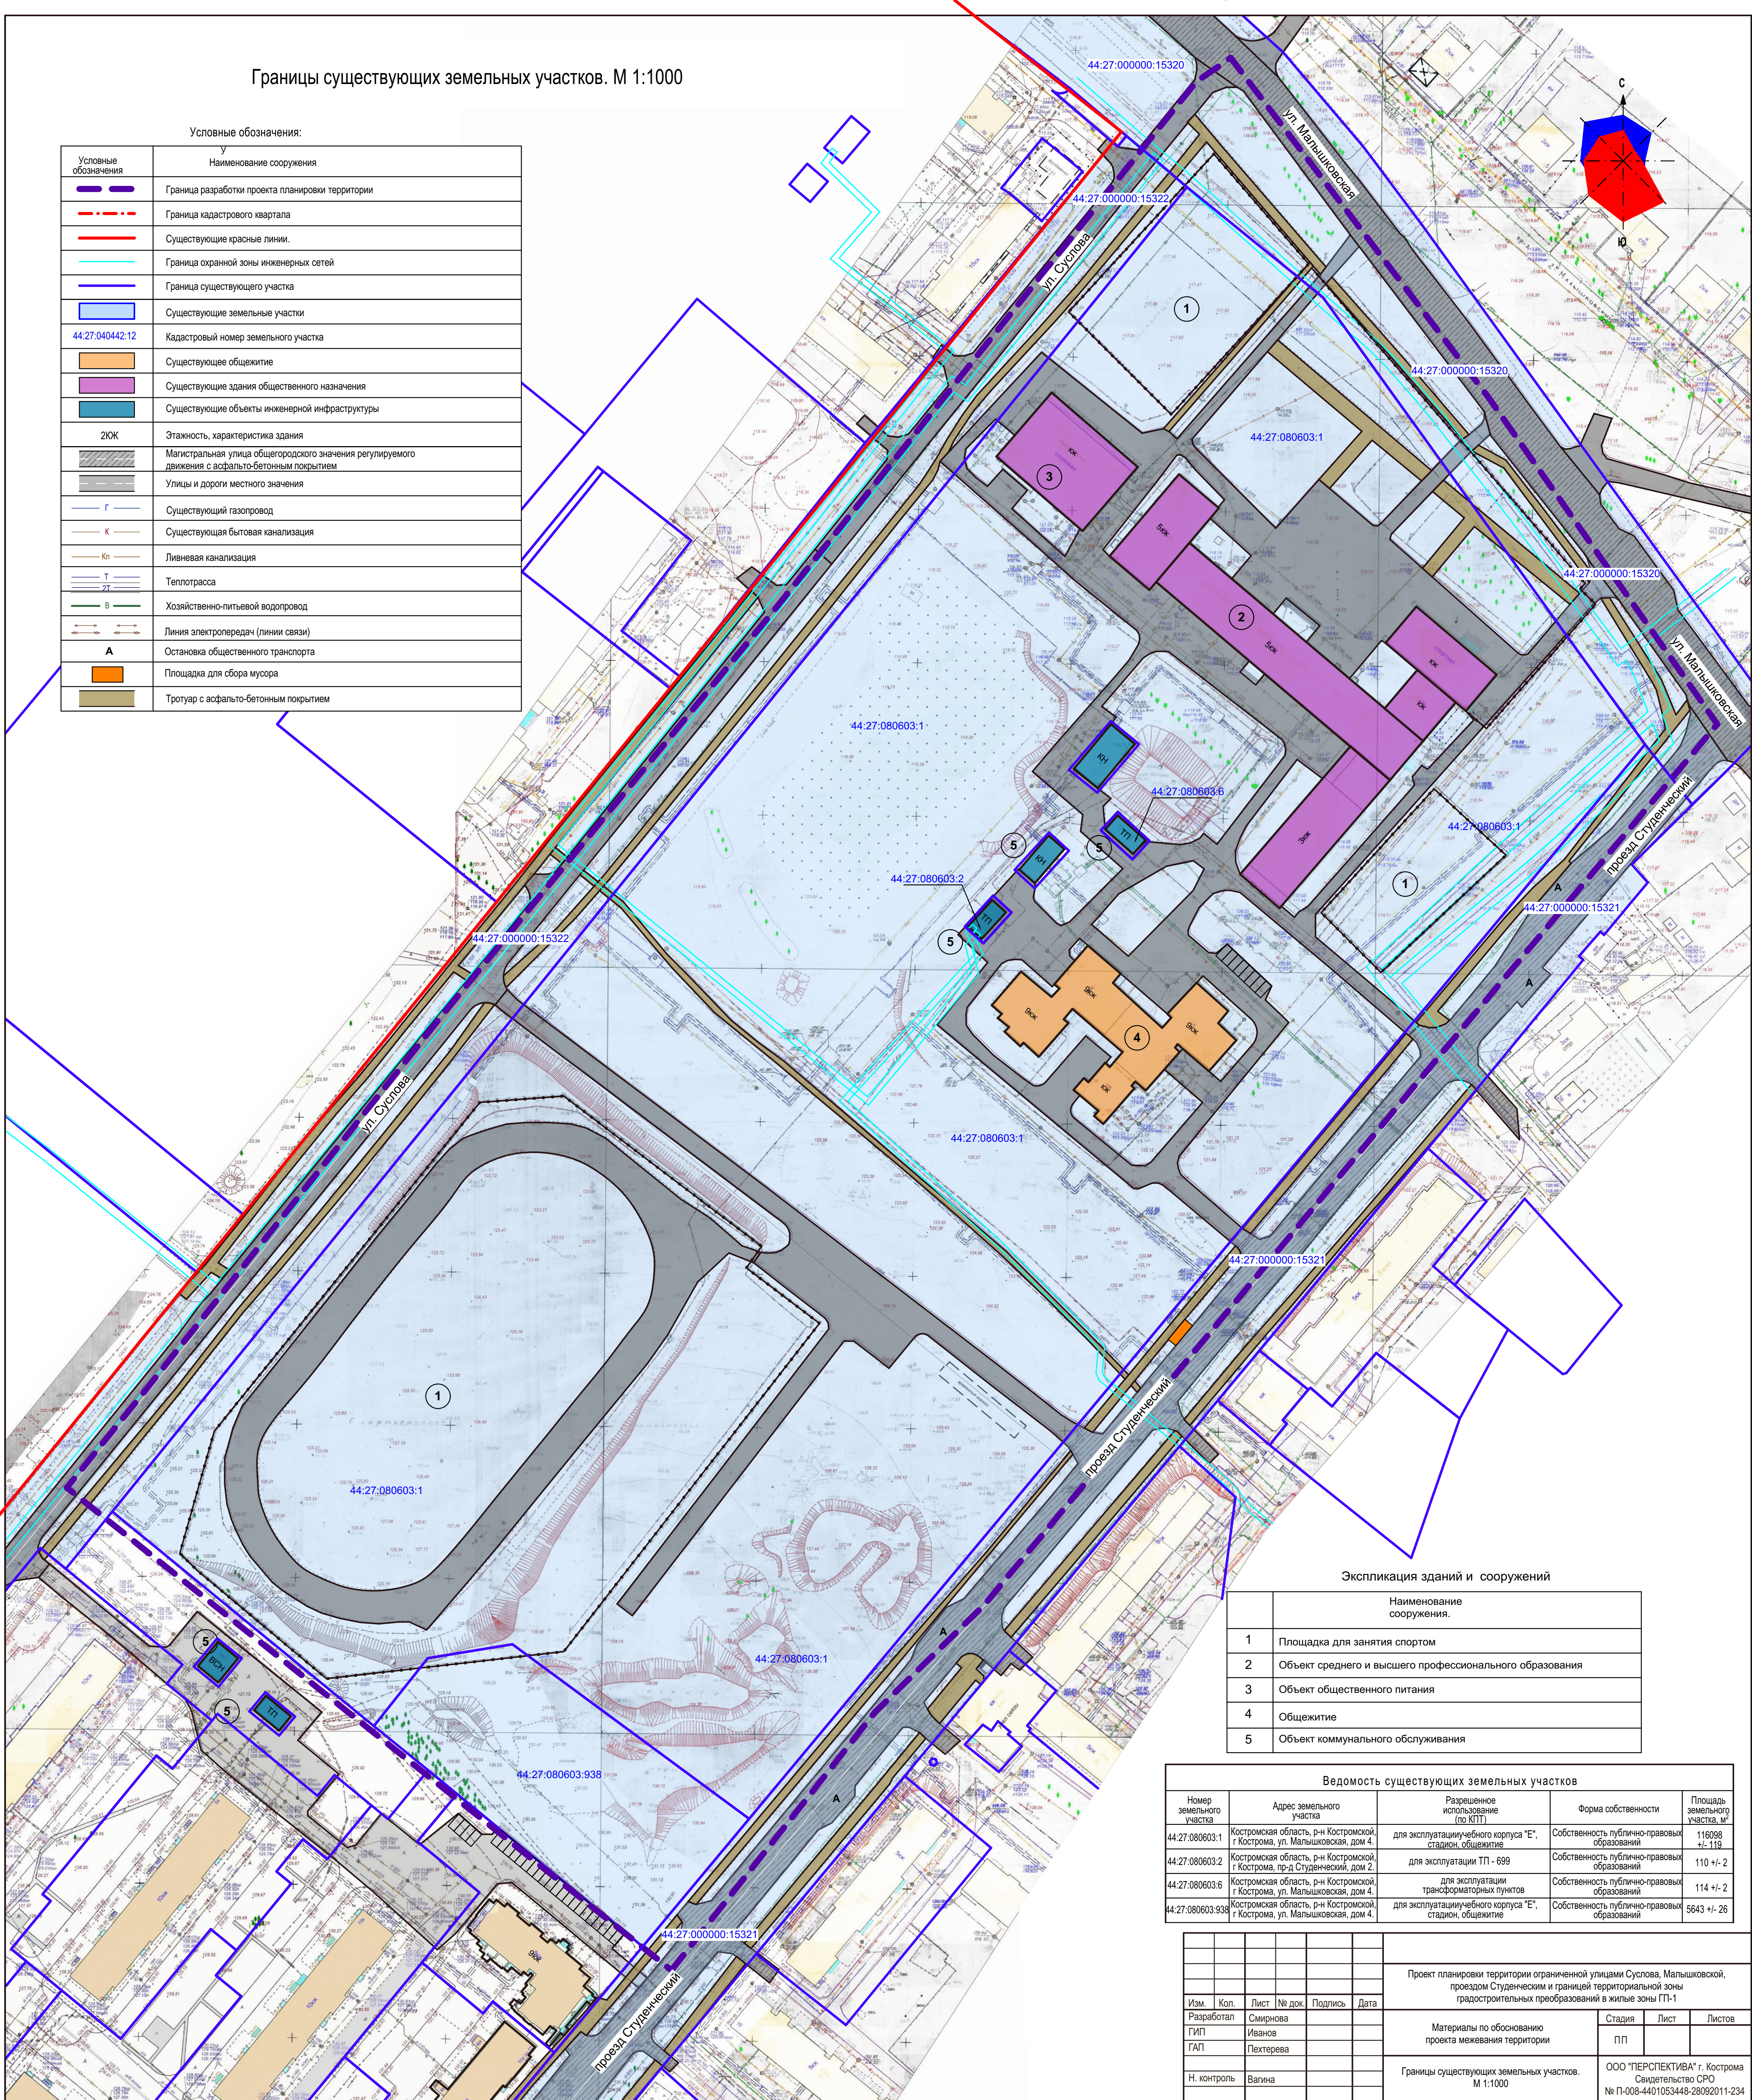

Экспликация зданий и сооружений	
	Наименование сооружения.
1	Площадка для занятия спортом
2	Объект среднего и высшего профессионального образования
3	Объект общественного питания
4	Общезижитие
5	Объект коммунального обслуживания

Ведомость существующих земельных участков				
Номер земельного участка	Адрес земельного участка	Разрешенное использование (по ККТ)	Форма собственности	Площадь земельного участка, м² +/- 119
44-27-080603-1	Костромская область, р-н Костромской, г Кострома, ул. Малышковская, дом 4.	для эксплуатационного корпуса "Е", стадион, общежитие	Собственность публично-правовых образований	110 +/- 2
44-27-080603-2	Костромская область, р-н Костромской, г Кострома, пр-д Студенческий, дом 2.	для эксплуатации ТП - 699	Собственность публично-правовых образований	114 +/- 2
44-27-080603-6	Костромская область, р-н Костромской, г Кострома, ул. Малышковская, дом 4.	для эксплуатации трансформаторных пунктов	Собственность публично-правовых образований	5643 +/- 26
44-27-080603-938	Костромская область, р-н Костромской, г Кострома, ул. Малышковская, дом 4.	для эксплуатационного корпуса "Е", стадион, общежитие	Собственность публично-правовых образований	

[illegible]