
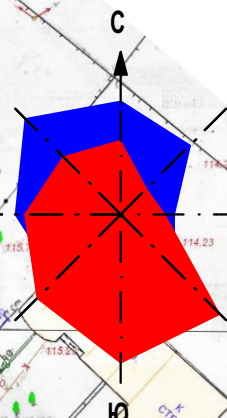


Схема границ зон с особыми условиями использования территории. М 1:1000.

Условные обозначения:

Условные обозначения	Наименование сооружения
	Граница разработки проекта планировки территории
ЭЮК	Этажность, характеристика здания
	Существующие красные линии.
	Проектируемые красные линии.
	Граница существующего земельного участка
	Граница образуемого земельного участка
	Существующий газопровод
	Существующая бытовая канализация
	Существующая сеть ливневой канализации
	Существующая сеть теплотрассы
	Существующая сеть хозяйственно-питьевого водопровода
	Существующая линия электропередач (линии связи)
А	Остановка общественного транспорта
	Магистральная улица общегородского значения регулируемого движения с асфальто-бетонным покрытием
	Улицы и дороги местного значения с асфальто-бетонным покрытием
	Проектируемые тротуары с плиточным покрытием
	Существующие тротуары с плиточным покрытием
	Граница охранной зоны инженерных сетей
	Охранная зона объекта инженерной инфраструктуры
	Охранная зона инженерных сетей
	Охранная зона ЛЭП 10 кВ
	Зона подтопления и территории с глубиной залегания грунтовых вод до 2-х метров
	Проектируемая сеть ливневой канализации
	Проектируемая сеть бытовой канализации
	Проектируемая сеть водопровода
	Проектируемый газопровод среднего давления
	Проектируемая кабельная линия 0,4 кВ прокладываемая в траншее

ПРИМЕЧАНИЯ:
1. При строительстве в зоне подтопления предусмотреть дренажирование территории.
2. Дренаж территории разрабатывается на стадии рабочего проектирования объекта капитального строительства.
3. Разрабатываемая территория расположена вне границ территории объектов культурного наследия.

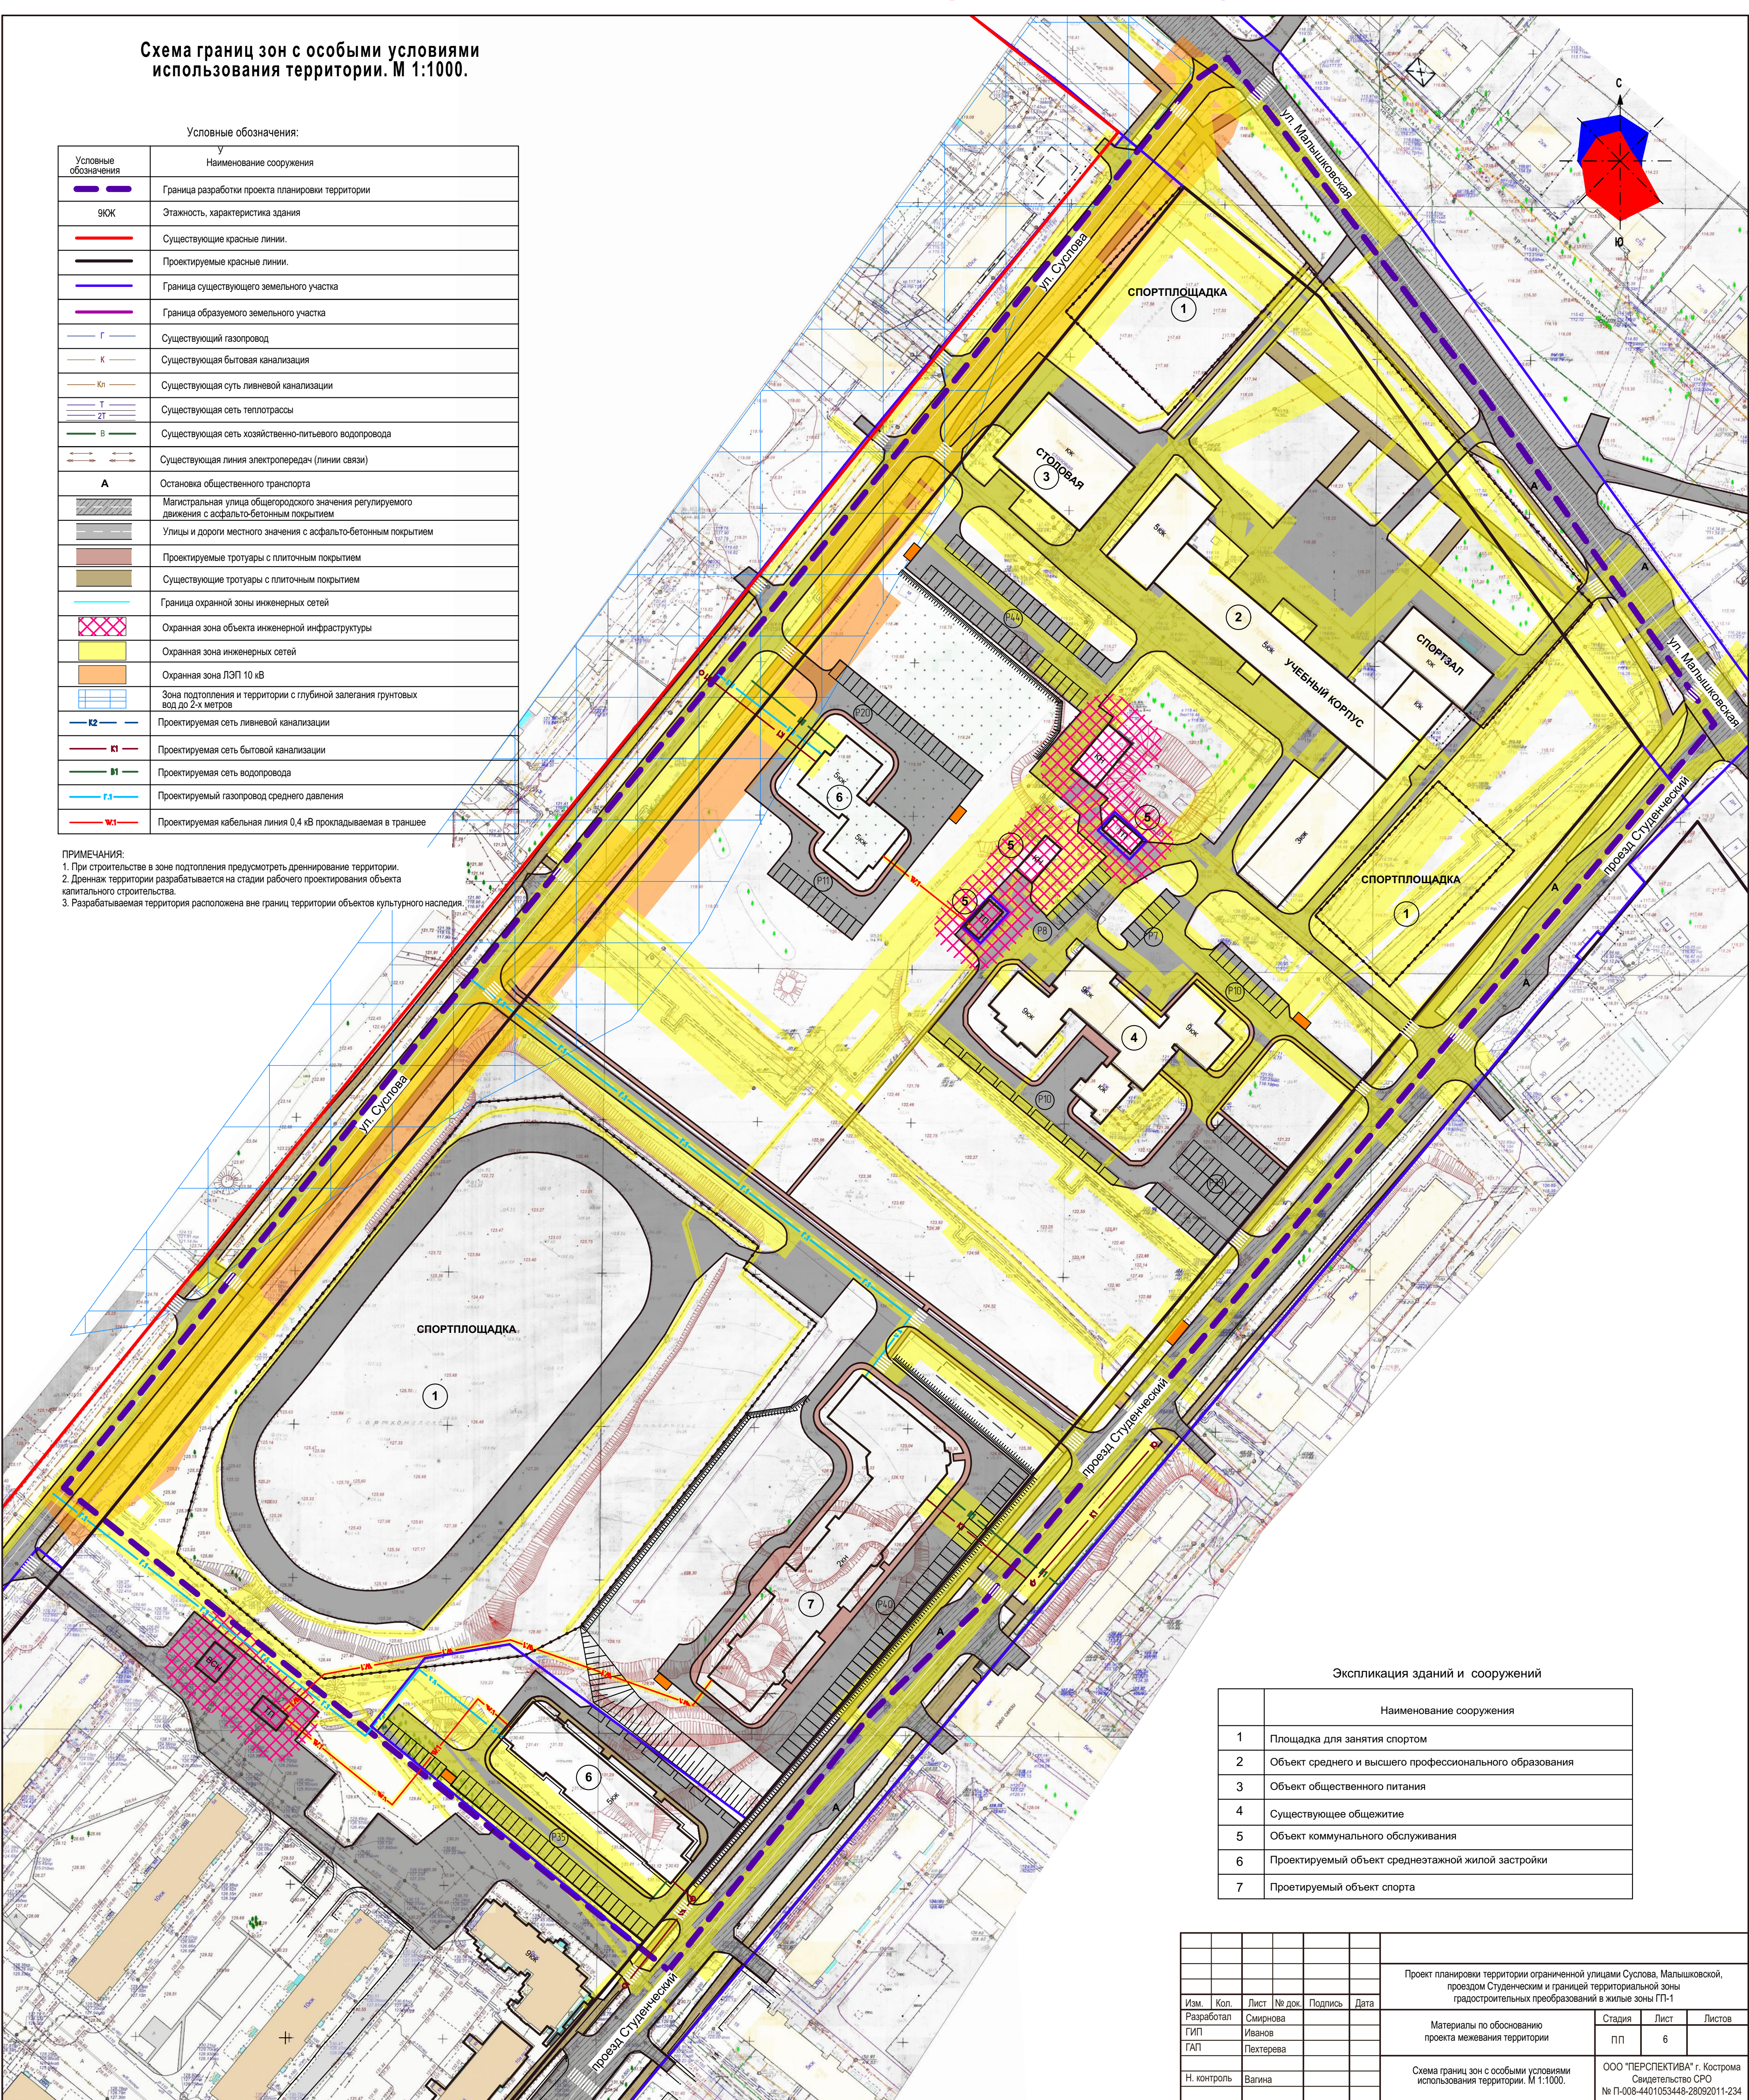

Экспликация зданий и сооружений

	Наименование сооружения
1	Площадка для занятия спортом
2	Объект среднего и высшего профессионального образования
3	Объект общественного питания
4	Существующее общежитие
5	Объект коммунального обслуживания
6	Проектируемый объект среднеэтажной жилой застройки
7	Проектируемый объект спорта

						Проект планировки территории ограниченной улицами Суслова, Малышковской, проездом Студенческим и границей территориальной зоны градостроительных преобразований в жилые зоны ГП-1				
Изм.	Кол.	Лист	№ док.	Подпись	Дата	Материалы по обоснованию проекта межевания территории	Стадия	Лист	Листов	
Разработал		Смирнова					ПП	6		
ГИП		Иванов								
ГАП		Пехтерева								
Н. контроль		Вагина				Схема границ зон с особыми условиями использования территории. М 1:1000.	ООО "ПЕРСПЕКТИВА" г. Кострома Свидетельство СРО № ПЛ-008-4401053448-28092011-234			