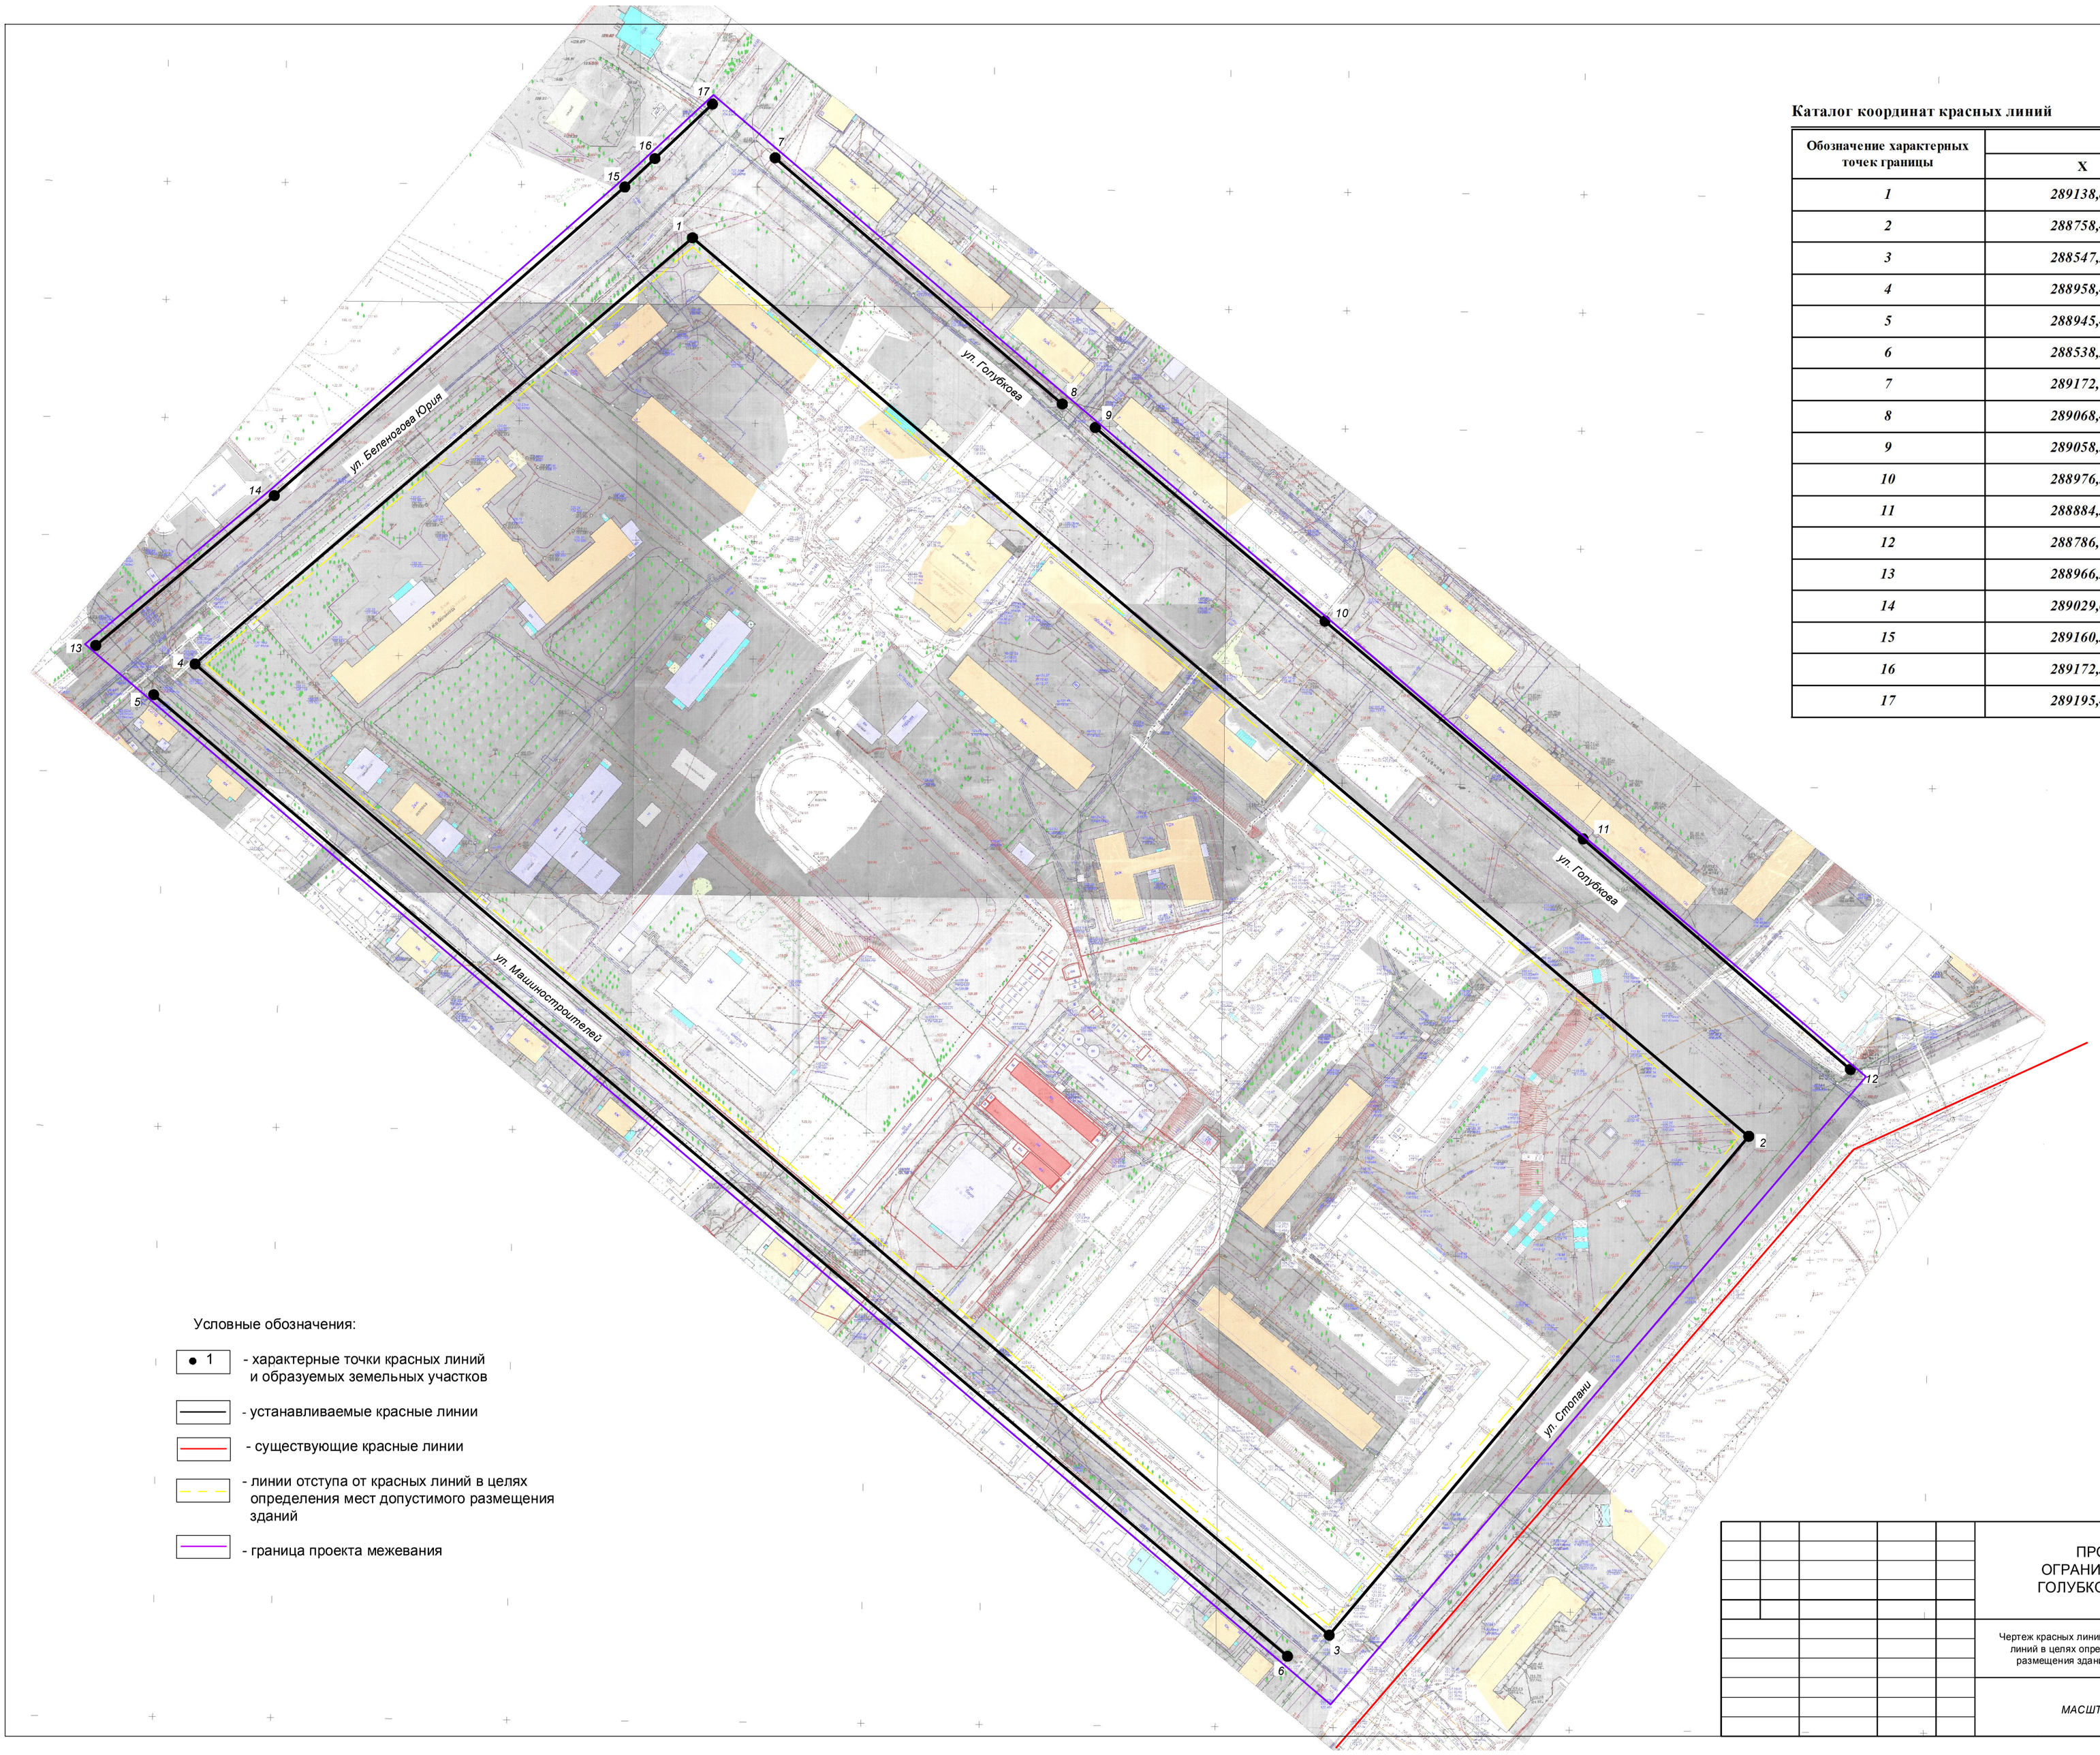

Каталог координат красных линий

Обозначение характерных точек границы	Координаты, м	
	X	Y
1	*289138,84*	*1211933,28*
2	*288758,42*	*1212380,49*
3	*288547,21*	*1212202,87*
4	*288958,41*	*1211722,68*
5	*288945,40*	*1211705,18*
6	*288538,26*	*1212185,17*
7	*289172,70*	*1211968,29*
8	*289068,45*	*1212089,87*
9	*289058,50*	*1212103,80*
10	*288976,56*	*1212201,08*
11	*288884,33*	*1212310,37*
12	*288786,72*	*1212423,51*
13	*288966,23*	*1211680,63*
14	*289029,66*	*1211756,20*
15	*289160,32*	*1211904,63*
16	*289172,36*	*1211917,35*
17	*289195,46*	*1211941,75*

Условные обозначения:

- 1 - характерные точки красных линий и образуемых земельных участков
- - устанавливаемые красные линии
- - существующие красные линии
- - линии отступа от красных линий в целях определения мест допустимого размещения зданий
- - граница проекта межевания

ПРОЕКТ МЕЖЕВАНИЯ ТЕРРИТОРИИ, ОГРАНИЧЕННОЙ УЛИЦАМИ БЕЛЕНОГО ЮРИЯ, ГОЛУБКОВА, СТОПАНИ, МАШИНОСТРОИТЕЛЕЙ

Чертеж красных линий и линий отступа от красных линий в целях определения мест допустимого размещения зданий, строений, сооружений	СТАДИЯ	ЛИСТ	ЛИСТОВ
	Р	*35*	*36*
МАСШТАБ 1:2000			