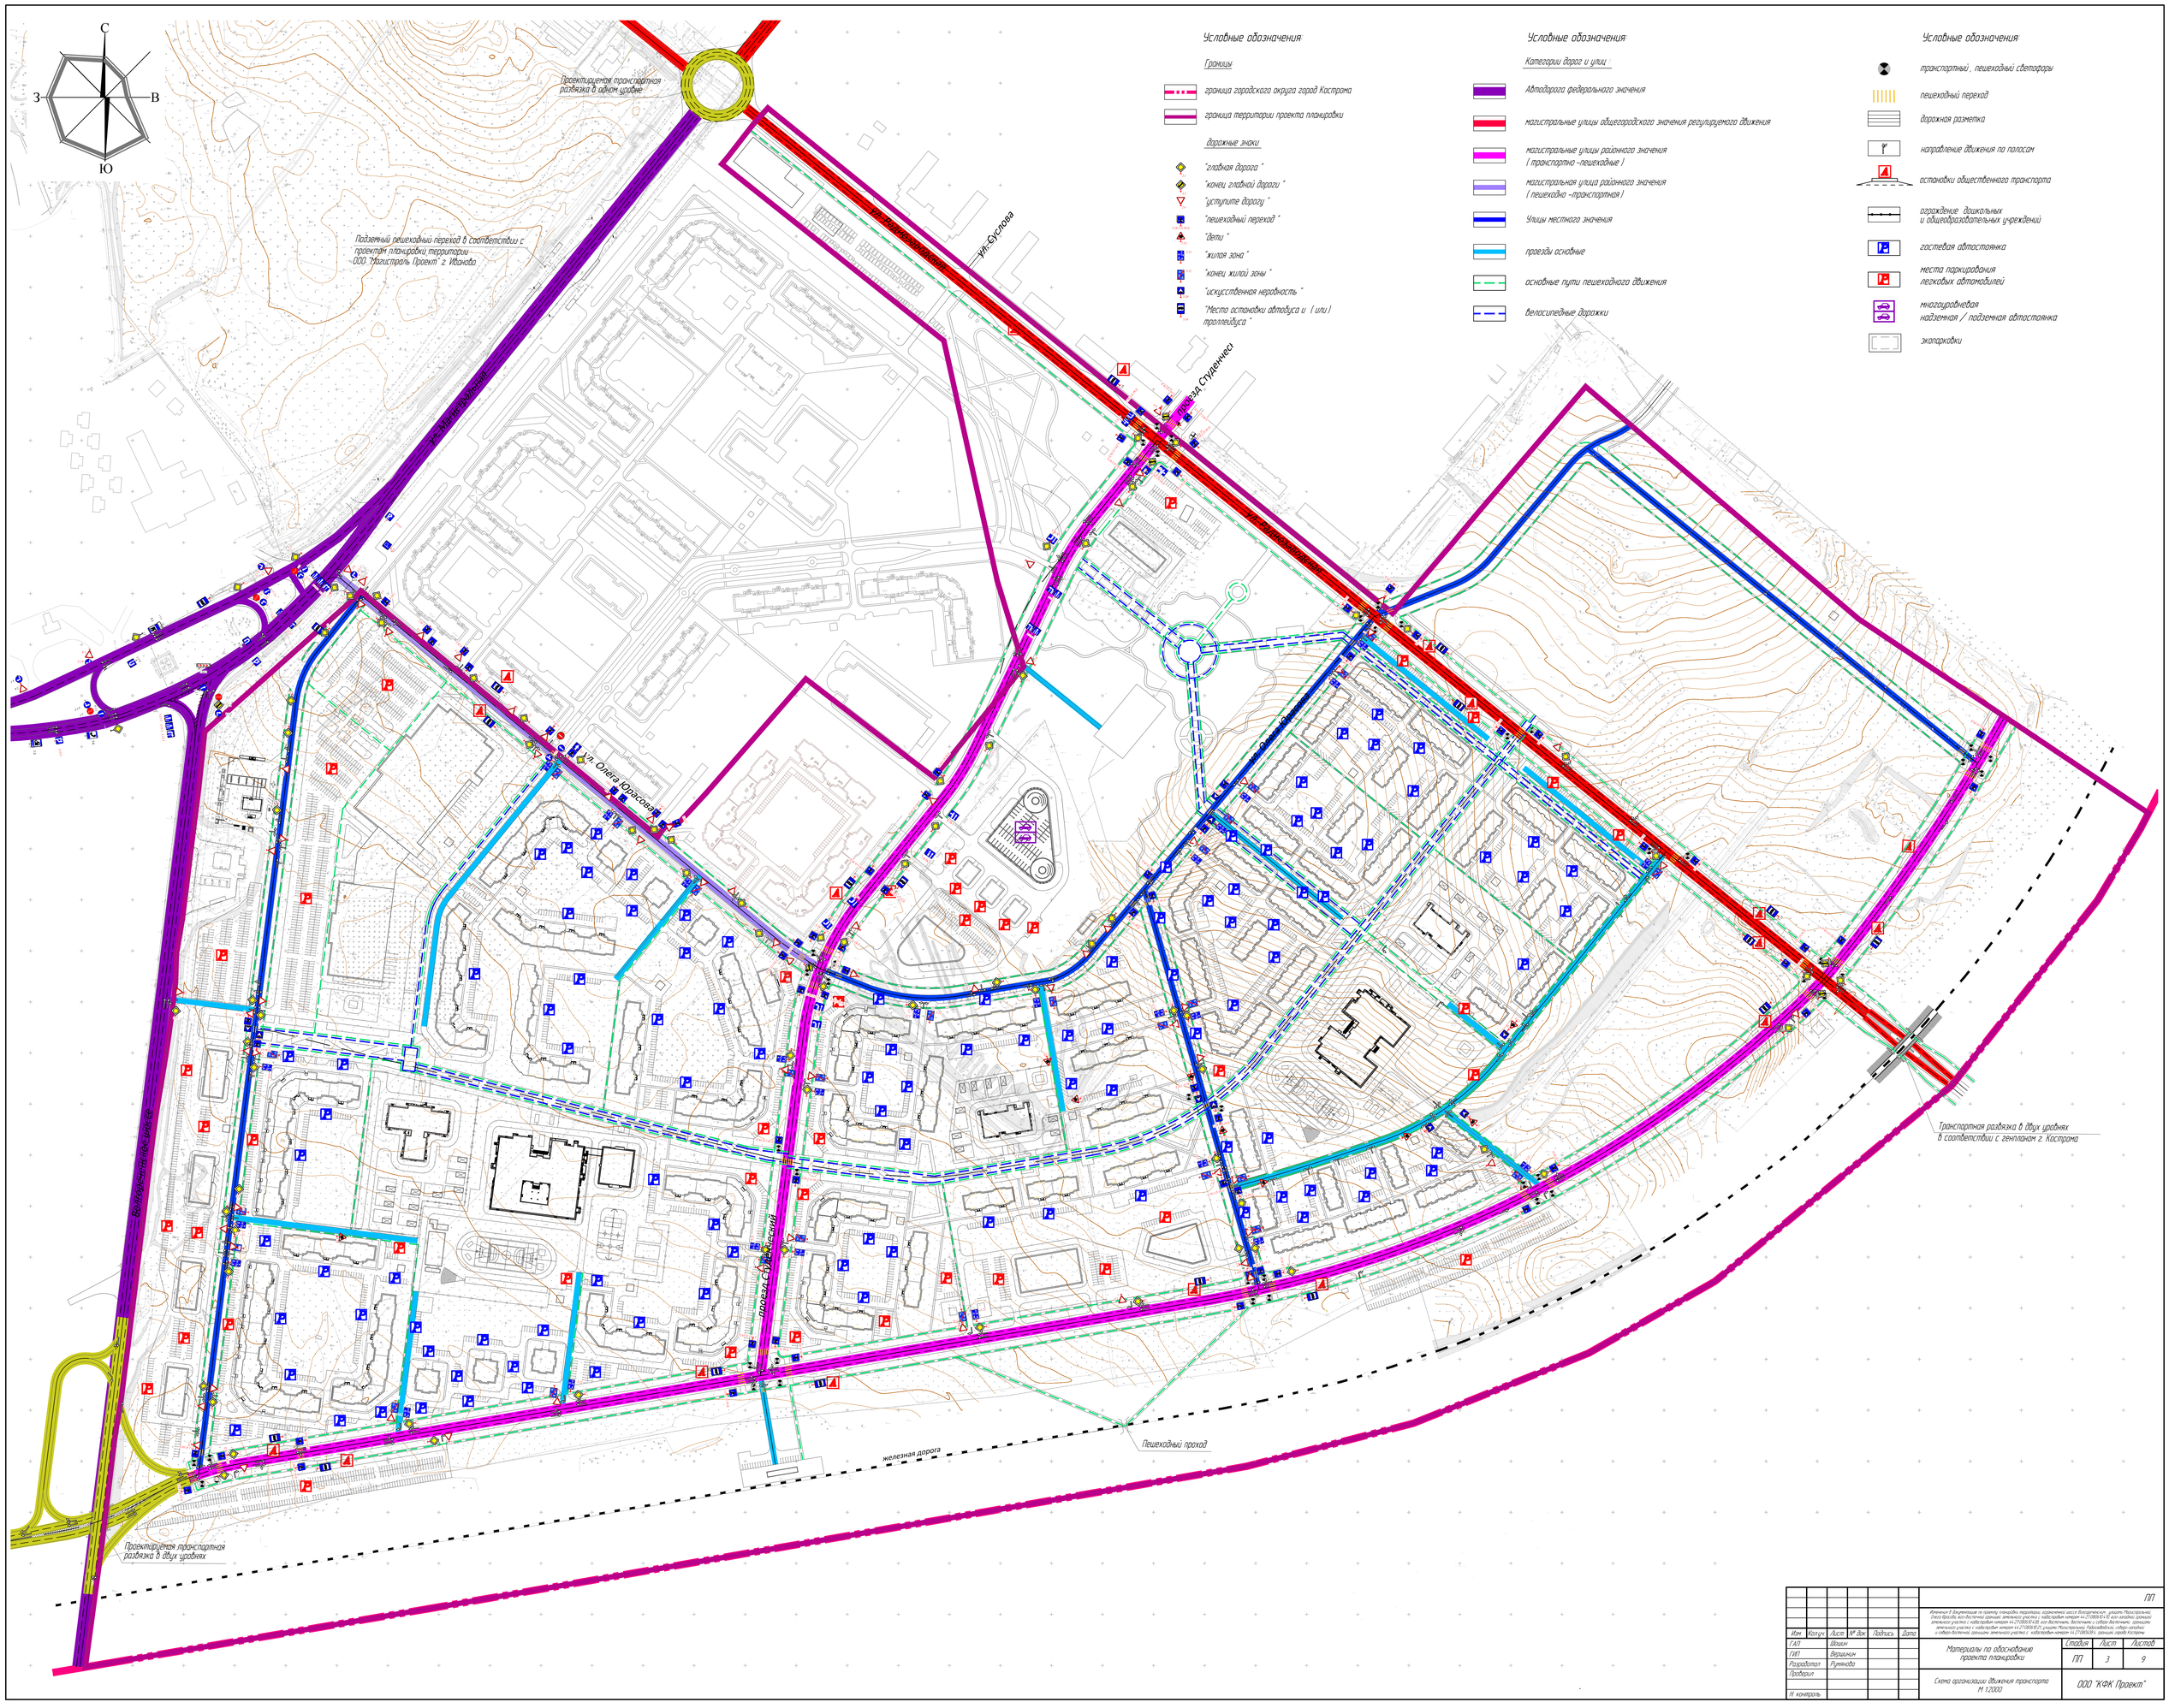

Изм.	Кол.уч.	Лист	№ док.	Подпись	Дата
ГИП		Шишин			
ГИП		Верщинин			
Разработал		Румянцева			
Проверил					
Н. контроль					

ЛП

Копия. В. Внесение не влечет за собой изменения территории, ограниченной частью Волгоградская, улицы Магистральная, улицы Олега Юрасова, восстановление данных земельного участка с кадастровым номером 44:27:080101:4130 или кадастровым номером 44:27:080101:4131 или кадастровым номером 44:27:080101:4129 или кадастровым номером 44:27:080101:4128 или кадастровым номером 44:27:080101:4127 улицы Магистральная, Волковско-Ивановское шоссе, улицы Суслова, улицы Олега Юрасова, земельного участка с кадастровым номером 44:27:080101:4134, данных зданий Кострома

Материалы по обоснованию проекта планировки

Стадия	Лист	Листов
ПП	3	9

Схема организации движения транспорта М 1:2000

ООО "КФК Проект"