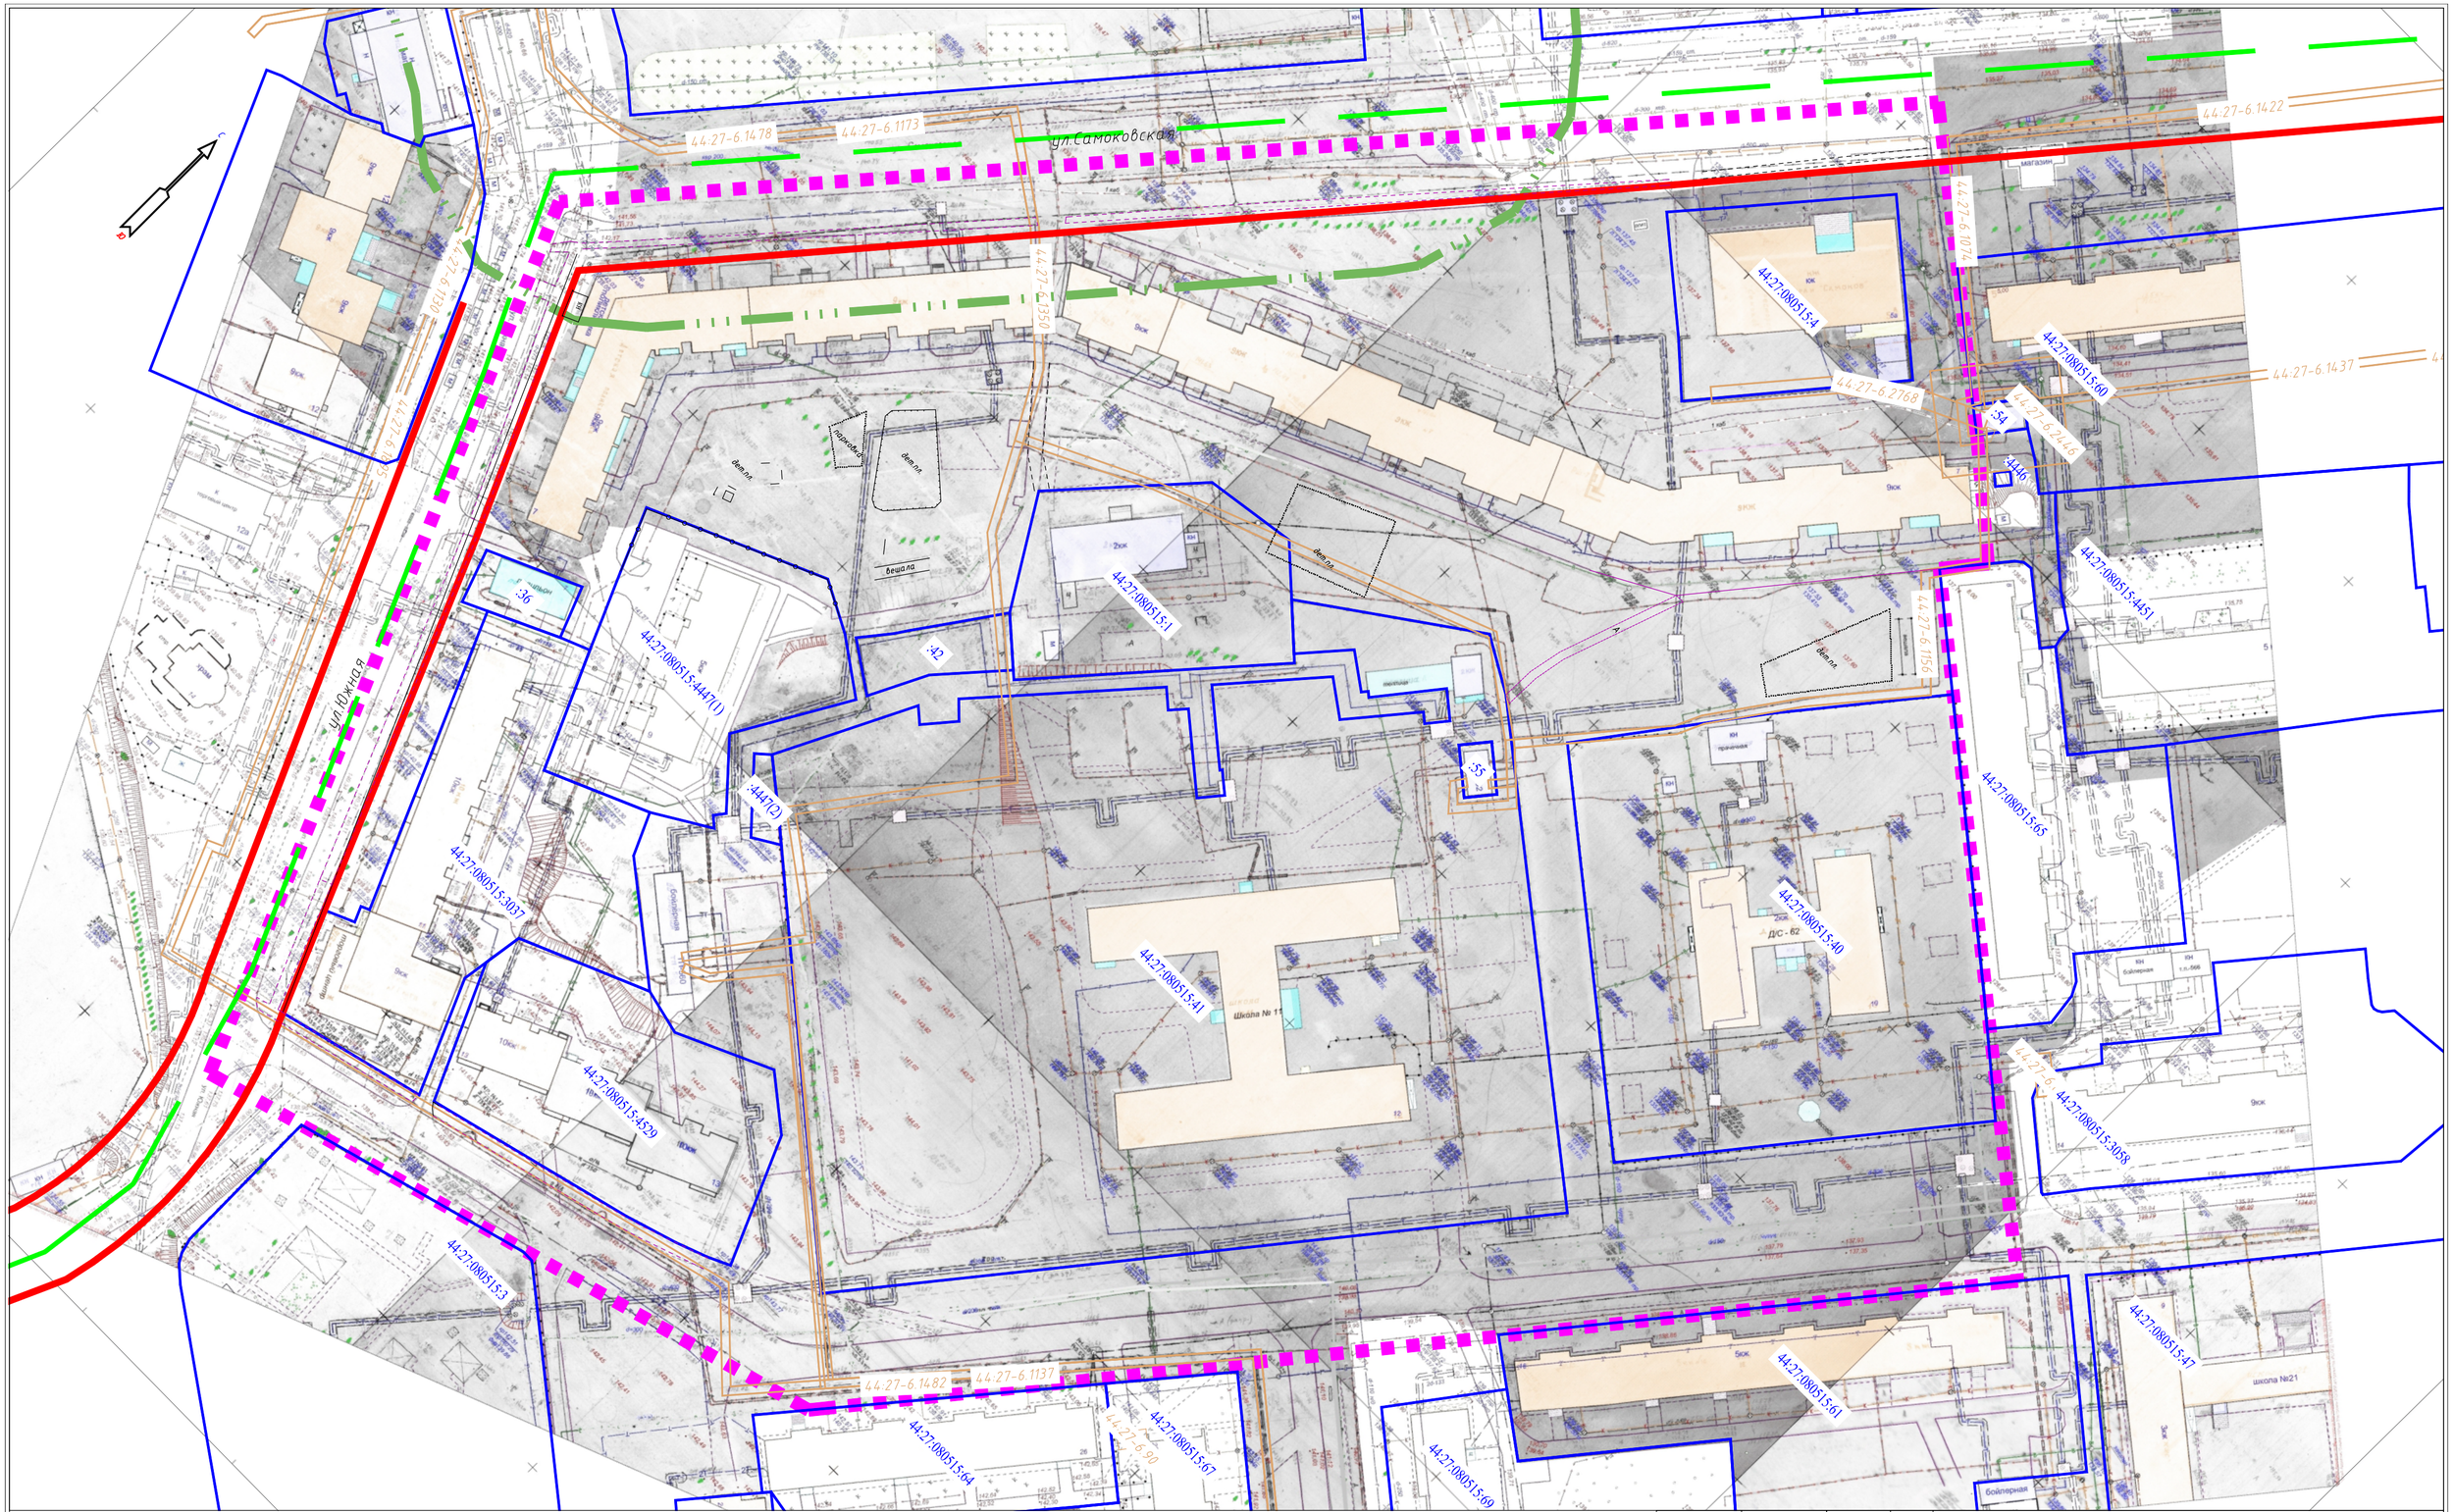

Условные обозначения

- граница земельных участков по сведениям ЕГРН
- 44:27:080515:1 кадастровый номер земельного участка
- граница проекта межевания
- граница кадастрового квартала
- существующие красные линии
- существующие объекты капитального строительства

Границы зон с особыми условиями использования территории:

- охранные зоны инженерных коммуникаций
- 44:27-6.354 учетный номер зоны с особыми условиями использования территории
- санитарно-защитная зона предприятия ОАО «Кострома», 50 м

Должность	ФИО	Подпись	Дата
Директор	Храмов А.В.		
Нач.отдела кадастровых работ	Миличенко Е.Н.		

ПРОЕКТ МЕЖЕВАНИЯ ТЕРРИТОРИИ НА ПЕРЕСЕЧЕНИИ УЛИЦ САМОКОВСКОЙ И ЮЖНОЙ

Чертеж границ существующих земельных участков, объектов капитального строительства, зон с особыми условиями использования территорий, границ особо охраняемых природных территорий

Материалы по обоснованию

Стадия	Лист	Листов
П		

Масштаб 1:1000

МКУ ЦЕНТР ГРАДОСТРОИТЕЛЬСТВА